


## RZUT PIWNICY SKALA 1:100

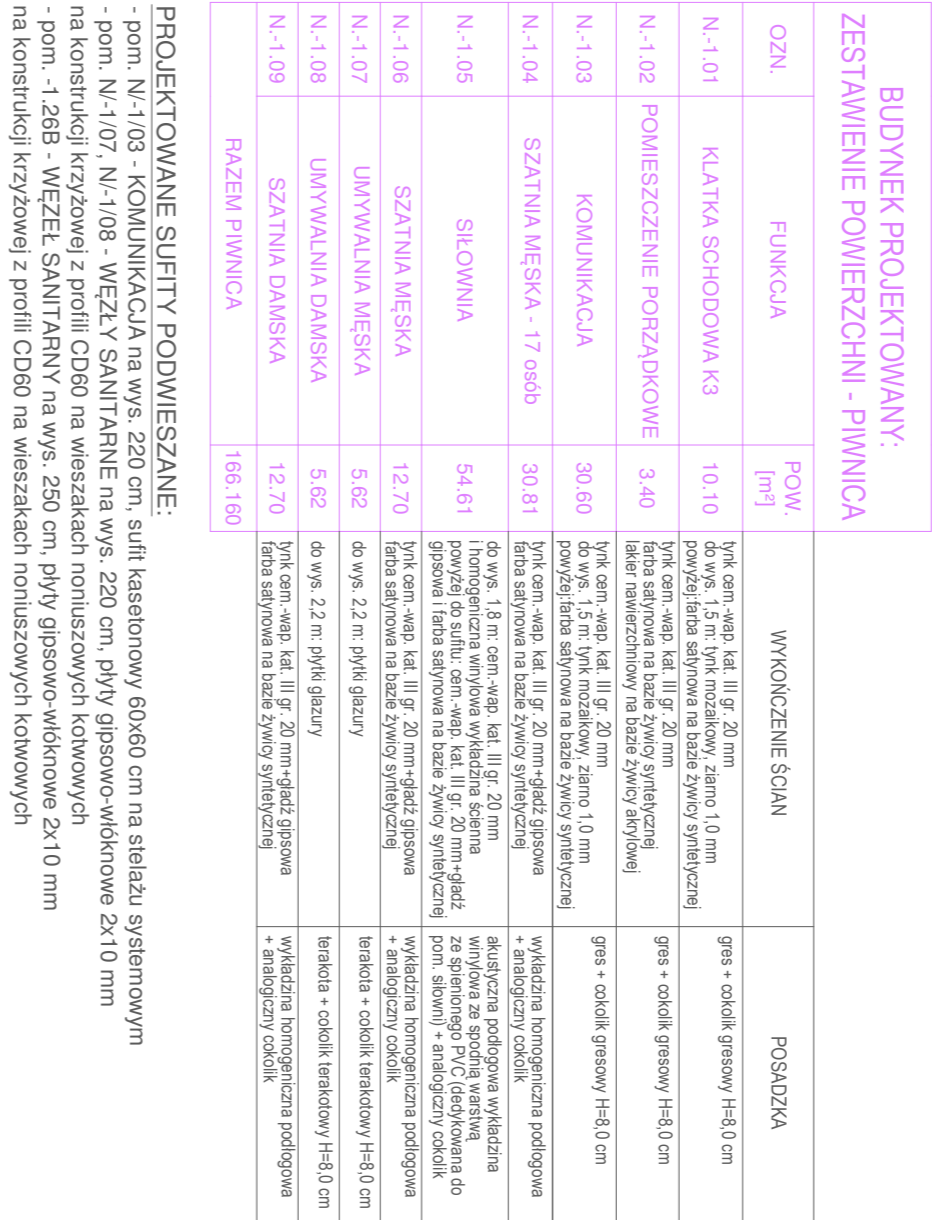

BUDNEX		ISTNÉJÚ ZESTAVIENIE		POVIEREČNÝ PIVNICA	
OZN	FINANCA	Pov [m <sup>3</sup> ]			
-1.01	KALNÁ SPODOVNA	3.09			
-1.02	MAZANÝ	6.65			
-1.03	POKRYVACIE	2.61			
-1.04	SAZIATA MIESKA	11.62			
-1.05	SAZIATA	10.33			
-1.06	DEZINFORM + SZK. DZEBNÍK	9.82			
-1.07	POKRYVACIE	10.33			
-1.08	UPOVNIATA	15.90			
-1.09	POKRYV. SIVON	13.92			
-1.10	KOPRAVACIE SIVON	7.47			
-1.11	POKRYVACIE	9.26			
-1.12	POKRYVACIE	19.66			
-1.13	MAZANÝ	9.97			
-1.14	ARCHIVATA	11.00			
-1.15	MAZANÝ	7.82			
-1.16	POKRYVACIE	10.73			
-1.17	MAZANÝ	9.85			
-1.18	MAZANÝ	19.79			
-1.20	KOPRAVACIE	35.58			
-1.21	DOVODOV	9.70			
-1.22	MAZANÝ	9.81			
-1.23	MAZANÝ	5.76			
-1.24	H. BIOLOGICNÉ	11.67			
-1.25	ARCHIVATA	27.05			
-1.26	POKRYVACIE	5.95			
-1.26B	POKRYVACIE	5.95			
-1.27	POKRYVACIE	16.58			
-1.28	KOPRAVACIE	59.56			
-1.29	MAZANÝ	7.73			
-1.30	POKRYVACIE	3.48			
-1.31	SAZIATA	17.91			
-1.32	POKRYVACIE	24.61			
-1.33	POKRYVACIE	8.03			
-1.34	POKRYVACIE	12.48			
-1.35	SAZIATA	19.46			
-1.36	UPOVNIATA	8.50			
FAKČNÝ PARTER		515.0200			

	Centrala sygnalizacji pożarowej
	Czujka optyczna dymu
	Czujka optyczna dymu ze wskaźnikiem zastrzeżenia
	Ręczny ostrzegacz pożarowy
	Pełnowy moduł kontrolio sterujący
	Sygnalizator optyczno-akustyczny
	Centralna systemu oddymiania
	Słownik żebakiowy
	Przyrządk przewietrzania
	Adres licznicy, numer pili / numer elementu
	tasy okablowania instalacji SAP