
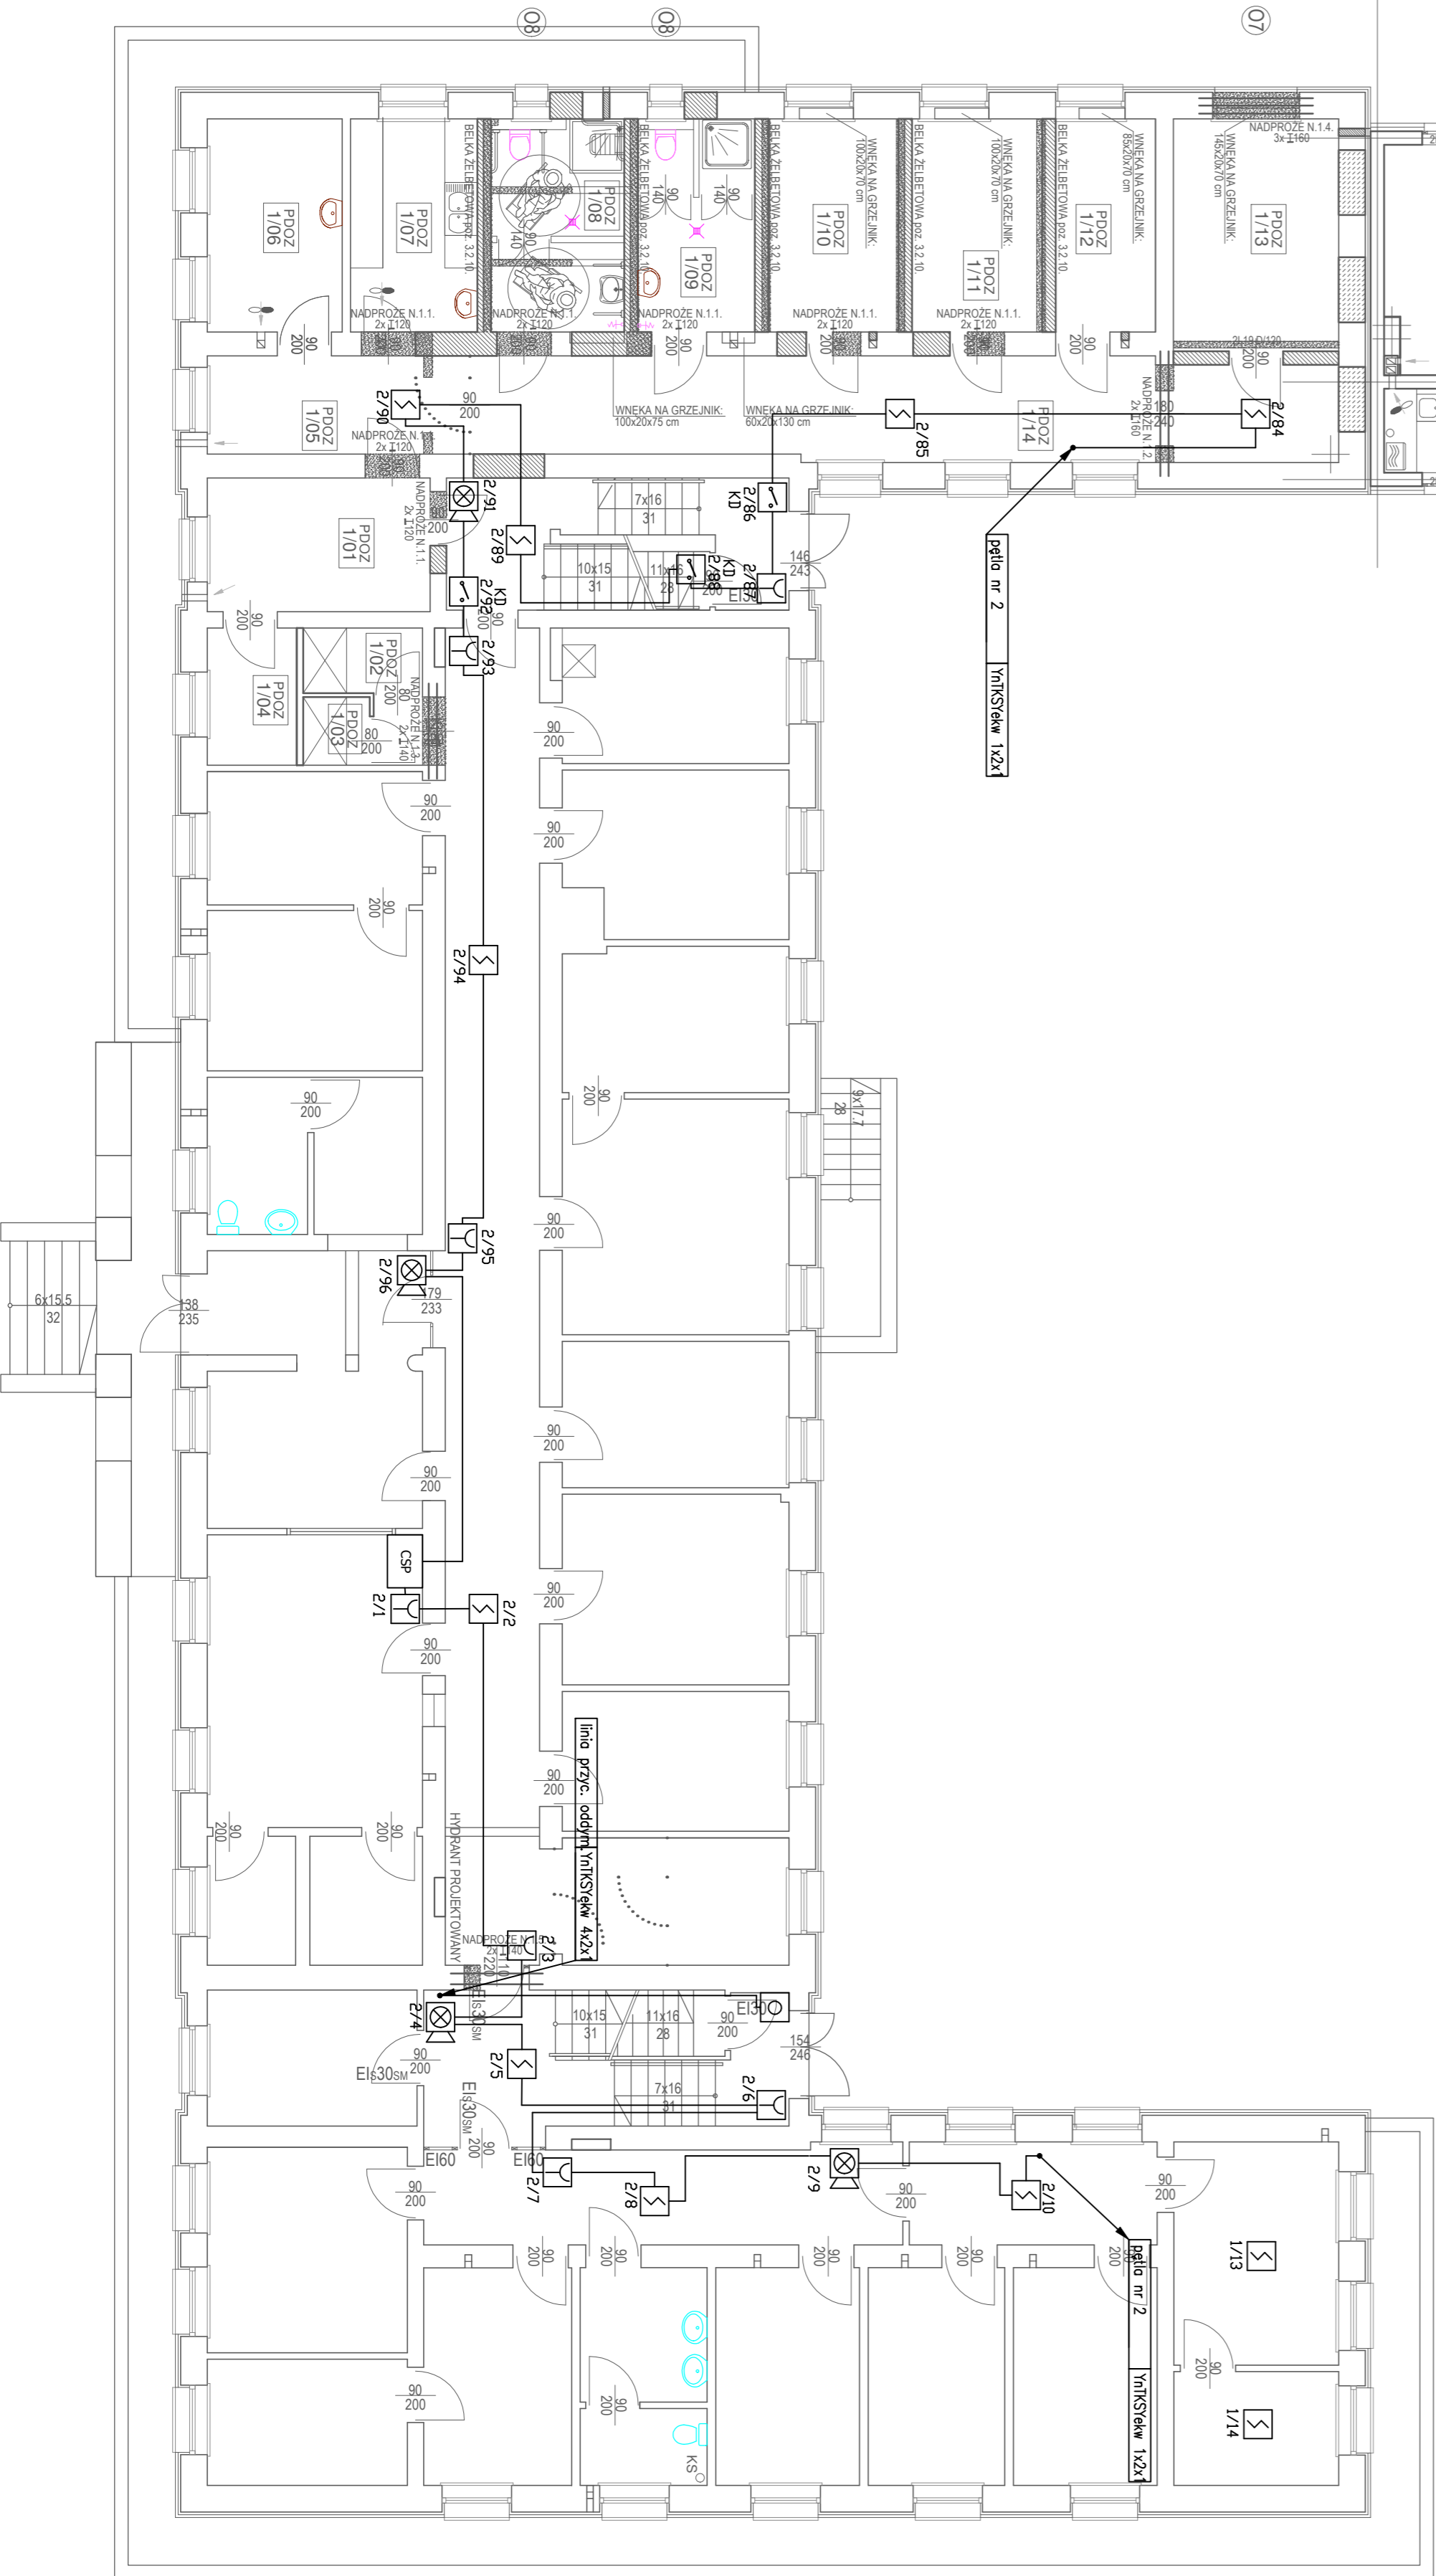



RZUT PARTERU

SKALA 1:100

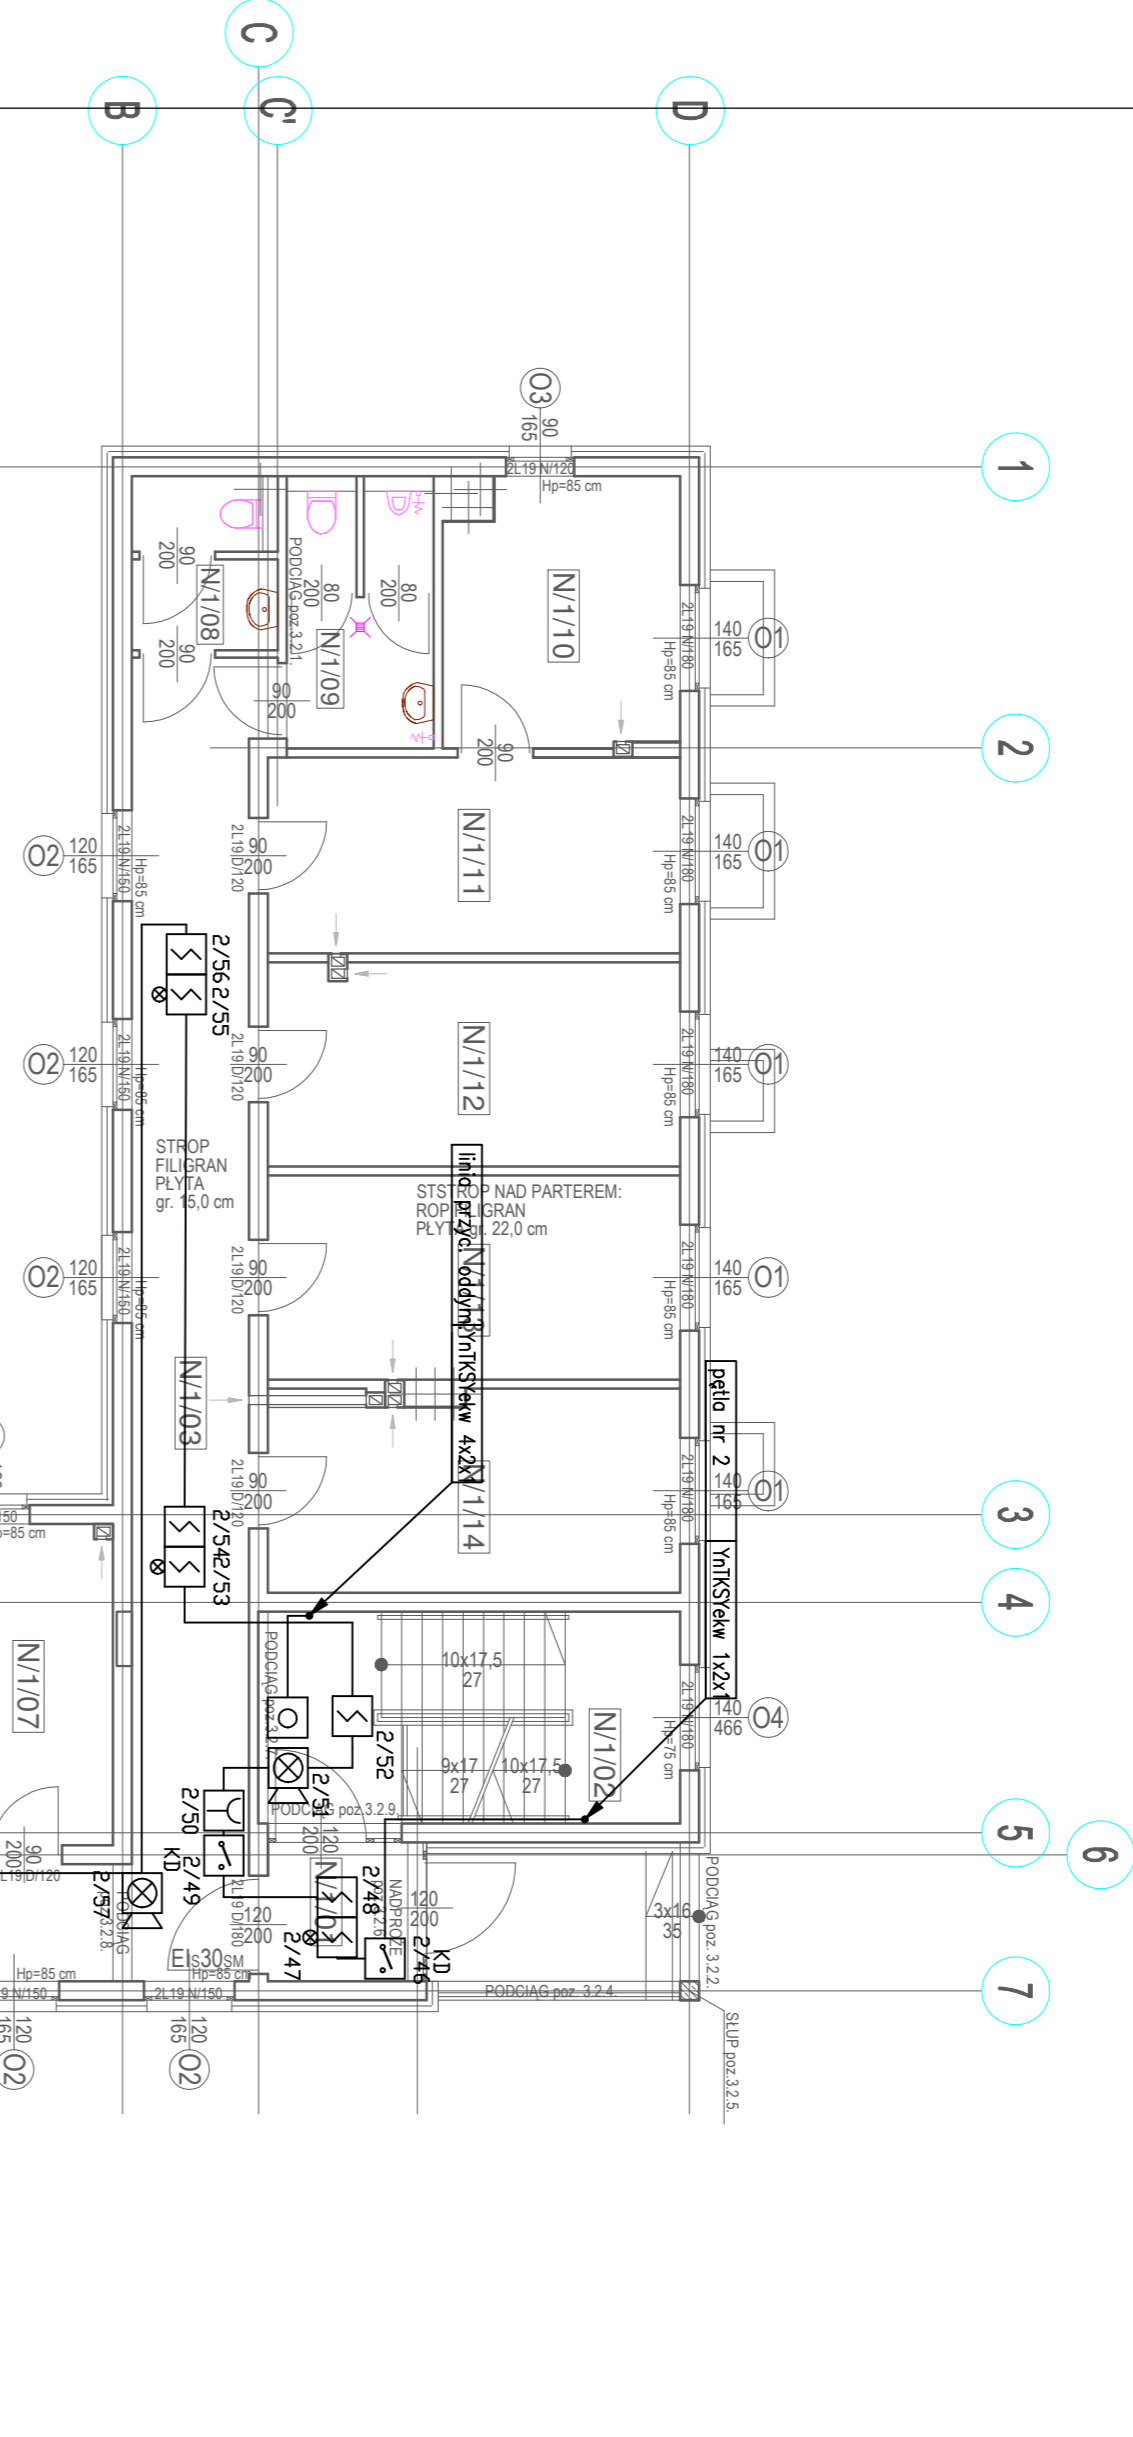

- Oznaczenia:

Centrala sygnalizacji pożarowej

 Czujka optyczna dymu

 Czujka optyczna dymu ze wskaźnikiem zadziałania

 Ręczny ostrzegacz pożarowy

 Półowy moduł kontrolno-sterujący

 Sygnalizator optyczno-akustyczny

Centraalka systemy i oddymiania

 Słownik zebatkowy

Przycisk przewietrzania

x/yy Adres fizyczny: numer pętli / numer elementu

| trasy okablowania instalacji SAP | |

BUDYNEK PROJEKTOWANY:		ZESTAWIENIE POWIERZCHNI PRACER	
OWN	FUNDACJA	POW. [m ²]	WYKONCZONE ŚCIANY
N.1.01	WATYPOŁAP	3,77	Wym. szer. ściany 1,5 m długość 1,5 m (miejscowo, z uwagi 1 m) Wym. szer. ściany 1,5 m długość 1,5 m (miejscowo, z uwagi 1 m)
N.1.02	KŁATKA SCHODOWA K3	15,62	Wym. szer. ściany 1,5 m długość 10,41 m (miejscowo, z uwagi 1 m) Wym. szer. ściany 1,5 m długość 9,67 m (miejscowo, z uwagi 1 m)
N.1.03	KOMUNIKACJA	34,72	Wym. szer. ściany 1,5 m długość 23,15 m (miejscowo, z uwagi 1 m) Wym. szer. ściany 1,5 m długość 23,15 m (miejscowo, z uwagi 1 m)
N.1.04	POWIERZCHNIE SPOŁECZNE	4,25	Wym. szer. ściany 1,5 m długość 2,83 m (miejscowo, z uwagi 1 m) Wym. szer. ściany 1,5 m długość 2,83 m (miejscowo, z uwagi 1 m)
N.1.05	POKOJ BIUROWY	9,88	Wym. szer. ściany 1,5 m długość 6,59 m (miejscowo, z uwagi 1 m) Wym. szer. ściany 1,5 m długość 6,59 m (miejscowo, z uwagi 1 m)
N.1.06	POKOJ BIUROWY	9,84	Wym. szer. ściany 1,5 m długość 6,55 m (miejscowo, z uwagi 1 m) Wym. szer. ściany 1,5 m długość 6,55 m (miejscowo, z uwagi 1 m)
N.1.07	POKOJ BIUROWY	4,24	Wym. szer. ściany 1,5 m długość 2,82 m (miejscowo, z uwagi 1 m) Wym. szer. ściany 1,5 m długość 2,82 m (miejscowo, z uwagi 1 m)
N.1.08	TOILETA DLA KOBIECY	6,84	Wym. szer. ściany 1,5 m długość 4,56 m (miejscowo, z uwagi 1 m) Wym. szer. ściany 1,5 m długość 4,56 m (miejscowo, z uwagi 1 m)
N.1.09	TOILETA MĘSKA	10,81	Wym. szer. ściany 1,5 m długość 7,21 m (miejscowo, z uwagi 1 m) Wym. szer. ściany 1,5 m długość 7,21 m (miejscowo, z uwagi 1 m)
N.1.10	POKOJ BIUROWY	14,11	Wym. szer. ściany 1,5 m długość 9,41 m (miejscowo, z uwagi 1 m) Wym. szer. ściany 1,5 m długość 9,41 m (miejscowo, z uwagi 1 m)
N.1.11	POKOJ BIUROWY	14,11	Wym. szer. ściany 1,5 m długość 9,41 m (miejscowo, z uwagi 1 m) Wym. szer. ściany 1,5 m długość 9,41 m (miejscowo, z uwagi 1 m)
N.1.12	POKOJ BIUROWY	14,21	Wym. szer. ściany 1,5 m długość 9,47 m (miejscowo, z uwagi 1 m) Wym. szer. ściany 1,5 m długość 9,47 m (miejscowo, z uwagi 1 m)
N.1.13	POKOJ BIUROWY	14,28	Wym. szer. ściany 1,5 m długość 9,52 m (miejscowo, z uwagi 1 m) Wym. szer. ściany 1,5 m długość 9,52 m (miejscowo, z uwagi 1 m)
N.1.14	PRACZNI PRACER	167,2000	

PROJEKTOWANE SUFITY PODWIESZANE

pom. N/101 - KOMUNIKACJA na wys. 270 cm, sufit kasztanowy 60x60 cm na stelażu systemowym
 - pom. N/103 - KOMUNIKACJA na wys. 250 cm, sufit kasztanowy 60x60 cm na stelażu systemowym
 - pom. N/104 - POM. SOC. na wys. 250 cm, płyty gipsowo-włóknowe 2x10 mm
 konstrukcji krzyżowej z profilu C80 na wieszakach niszowych kotłownic

[illegible]