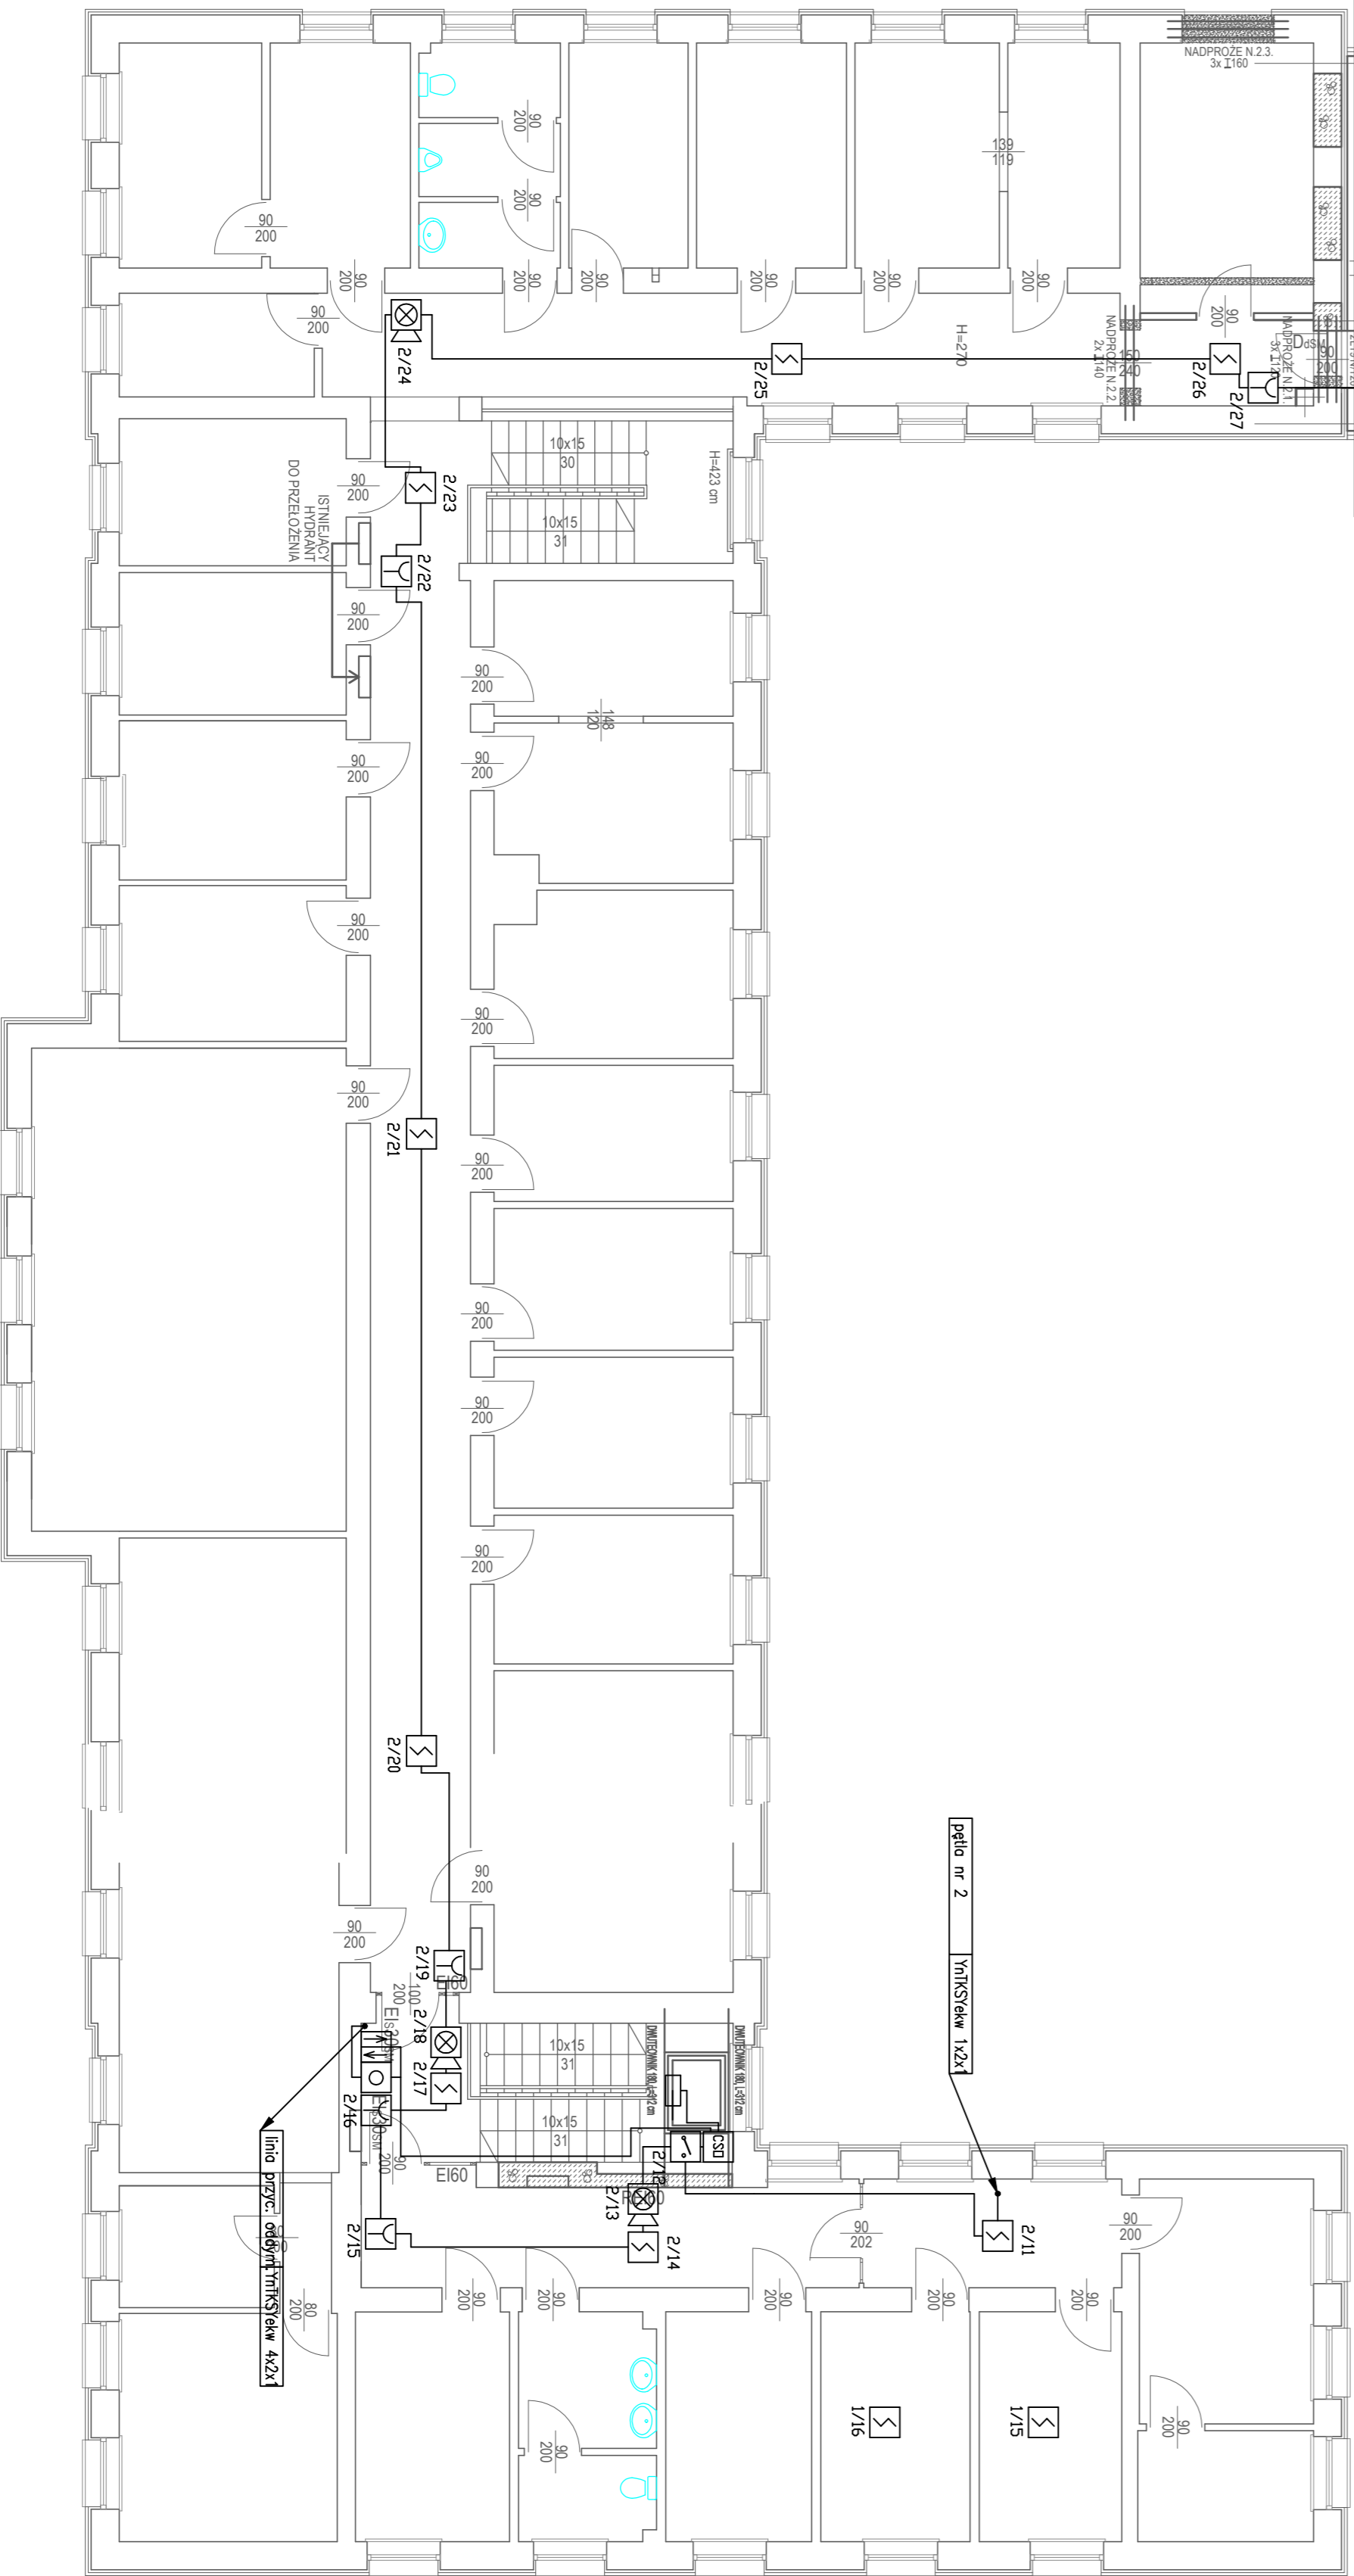


## RZUT PIĘTRA I SKALA 1:100

[illegible]

**PROJEKTOWANE SUFITY PODWIESZANE:**  
- pom. N2/03 - KOMUNIKACJA na wys. 250 cm, sufit kaselonowy 60x60 cm na stelażu systemowym - pom. N2/07, N2/08 - POM. SOCJALNY, TOALETY na wys. 250 cm, płyty gipsowo-włóknowe 2x10 mm na konstrukcji krzyżowej z profilu CDb60 na wieszakach noniuszowych kłownikach

BUDŮNĚ IŠNÍJACÍ:		ZESÍLÁVÁNIE POMECHŮZNI	
- I. PĚTRO			
QZK	FUNKCIA	Pov. (m)	
2.01	FUNKCIA SPODOVA K-1	11,26	
2.02	KORVATZ	21,39	
2.03	KORVATZ	8,56	
2.04	POLO BUDOVY	13,56	
2.05	POLO BUDOVY	6,07	
2.06	ODN	10,00	
2.07	KANCELARIA NAHA	10,49	
2.08	POLO BUDOVY	9,46	
2.09	WC	10,25	
2.10	KANCELARIA JAMA	10,80	
2.11	POLO ZASTIEPY KOLONIATA	15,50	
2.12	ATRIER SOCIALLY	5,77	
2.13	PREDSEDOV	1,96	
2.14	SENE RIAT	20,77	
2.15	KOLONATA	21,87	
2.16	KONFERENCIARNA	16,82	
2.17	POLO BUDOVY	10,79	
2.18	POLO BUDOVY	11,07	
2.19	POLO BUDOVY	9,88	
2.20	POLO BUDOVY	10,20	
2.21	POBYRZAT	6,50	
2.22	POLO BUDOVY TK	9,86	
2.23	POLO BUDOVY TK	9,40	
2.24	WC	9,76	
2.25	POLO BUDOVY	8,23	
2.26	POLO BUDOVY	10,37	
2.27	POLO BUDOVY	9,97	
2.28	SENE RIAT	7,76	
2.29	POLO BUDOVY	13,30	
2.30	XERO ZÁHRAVA KOLONIATA	7,45	
2.31	KORVATZ	20,73	
2.32	KORVATZ	47,46	
2.33	KULATINA K-2	11,83	
2.34	POLO BUDOVY	9,80	
2.35	POLO BUDOVY	11,30	
2.36	POLO BUDOVY	11,83	
2.37	POLO BUDOVY	9,94	
2.38	POLO BUDOVY	10,36	
2.39	POLO BUDOVY	11,03	
2.40	POLO BUDOVY	10,86	
2.41	POLO BUDOVY	12,06	
2.42	POLO BUDOVY BHP	10,90	
RAZENIE IŠTERO		54-0000	