




PRACE ROZBIÓRKOWE: BUDYNEK GARAŻOWY NR III

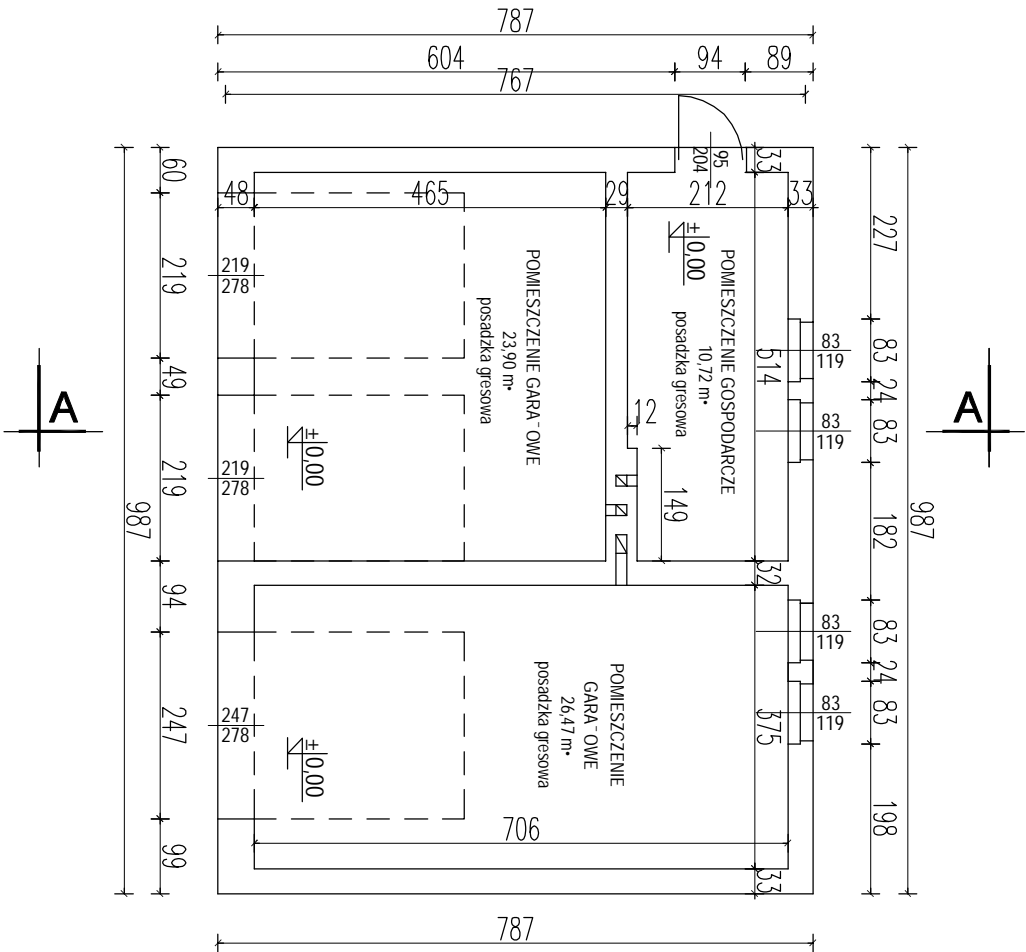

RZUT PRZYZIEMIĄ SKALA 1:100

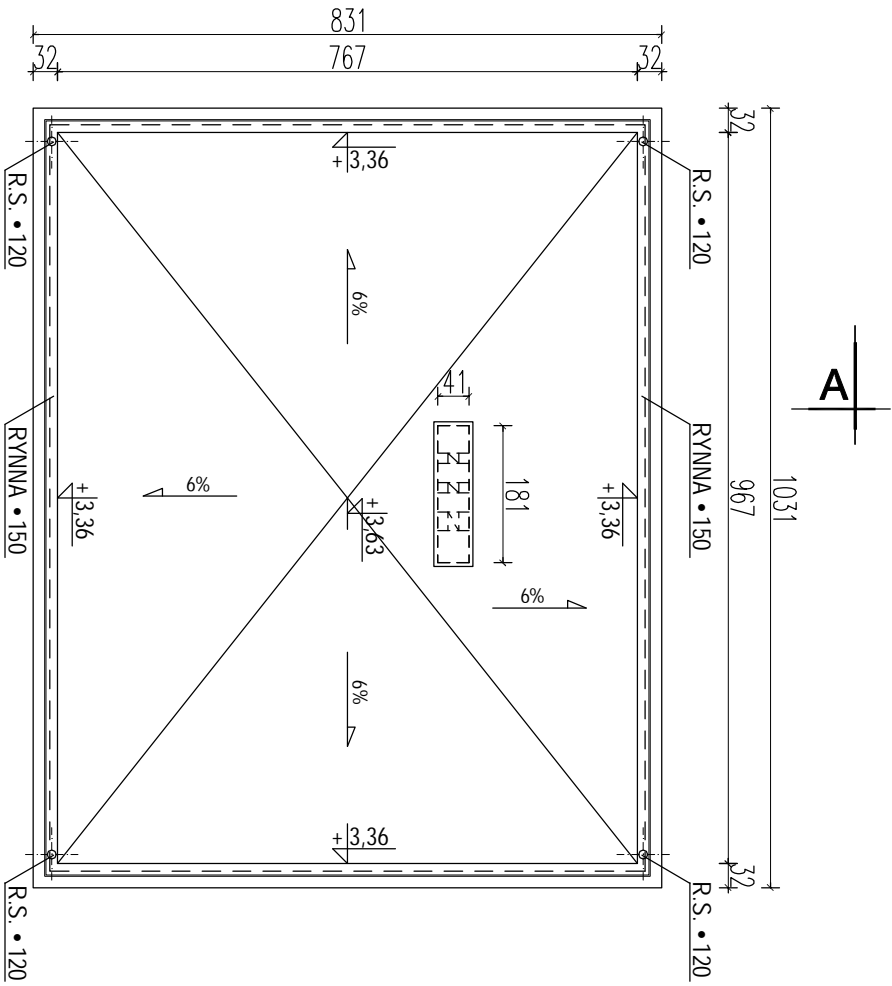

RZUT DACHU SKALA 1:100

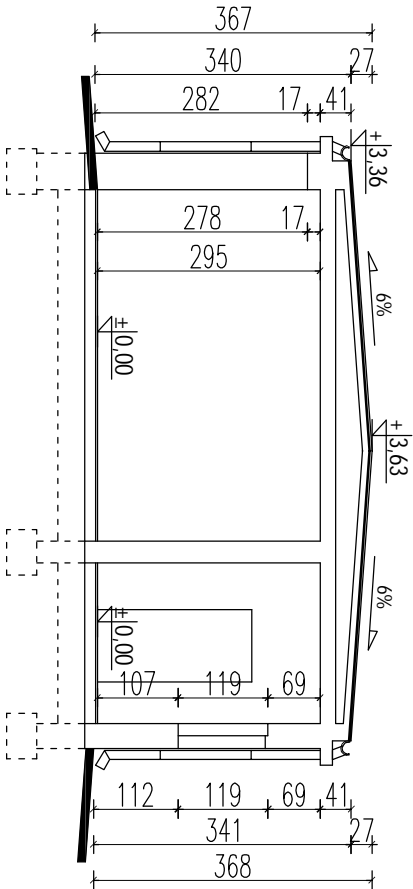

PRZEREKÓJ A-A SKALA 1:100

<div><div></div><div>Taros</div></div>				
nr archiwalny 2018/05				
P.H.U. Taros - Pracownia Projektowa				
temat: Rozbudowa siedziby Komendy Powiatowej Policji w Pruszczu Gdańskim				
adres: ul. Wita Stwosza 4, 83-000 Pruszcz Gdański, dz. nr ew. 22/40 i 25/2				
rysunek: PRACE ROZBIÓRKOWE: BUDYNEK GARAŻOWY NR III - RZUTY, PRZEREKÓJ				
zespoł projektowy:	arch. Tadeusz Rosikowski	GT-NB-63/105/76 w specjalności architektonicznej		
	arch. Adam Pochyński			
zespoł sprawdzający cy:	arch. Przemysław Grzelek	70/EI/76 w specjalności konstrukcyjnej		
	Inż. Andrzej Easiński			
	arch. Karolina Paluszynska-Czekaj	PO/KK/408/2011 w specjalności architektonicznej		
	Inż. Stanisław Kutowski	180/EI/78 w specjalności konstrukcyjnej		
	FAZA: architektura + konstrukcje	skala 1:100		
05.2018 r.				R-1