



RZUT BUDYNKU  
SKALA 1:100

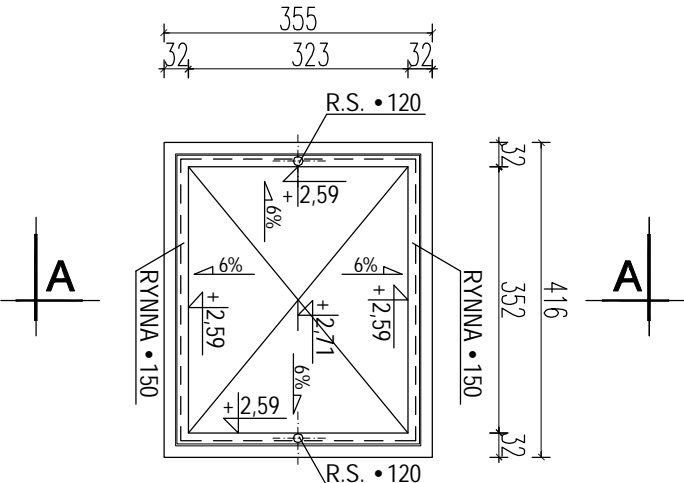

RZUT DACHU  
SKALA 1:100

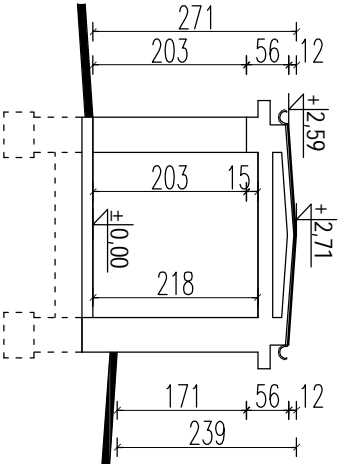

PRZEMKÓJ A-A  
SKALA 1:100




ELEWACJA POŁUDNIOWA

ELEWACJA WSCHODNIA

ELEWACJA PÓŁNOCNA

ELEWACJA ZACHODNIA

## PRACE ROZBIÓRKOWE: BUDYNEK MAGAZYNU MPS

P.H.U. Taros - Pracownia Projektowa				
<div><div></div><div><div>temat: Rozbudowa siedziby Komendy Powiatowej Policji w Pruszczu Gdańskim</div><div>adres: ul. Wita Stwosza 4, 83-000 Pruszcz Gdański, dz. nr ew. 22/40 i 25/2</div><div>rysunek: PRACE ROZBIÓRKOWE: BUDYNEK MPS - RZUTY, PRZEMKÓJ, ELEWACJE</div><div>zespół projektowy: arch. Tadeusz Roszkowski arch. Adam Pochyński arch. Przemysław Grzelek inż. Andrzej Easiński</div><div>zespół sprawdzający: arch. Karolina Paluszynska-Czekaj inż. Stanisław Kutowski</div><div>nr archiwalny 2018/05</div><div>05.2018 r.</div><div>FAZA: architektura + konstrukcje</div><div>skala 1:100</div><div>R-3</div></div></div>				