


RZUT PIWNICY POSTERUNEK POLICJI w DAMNICY SKALA 1:100

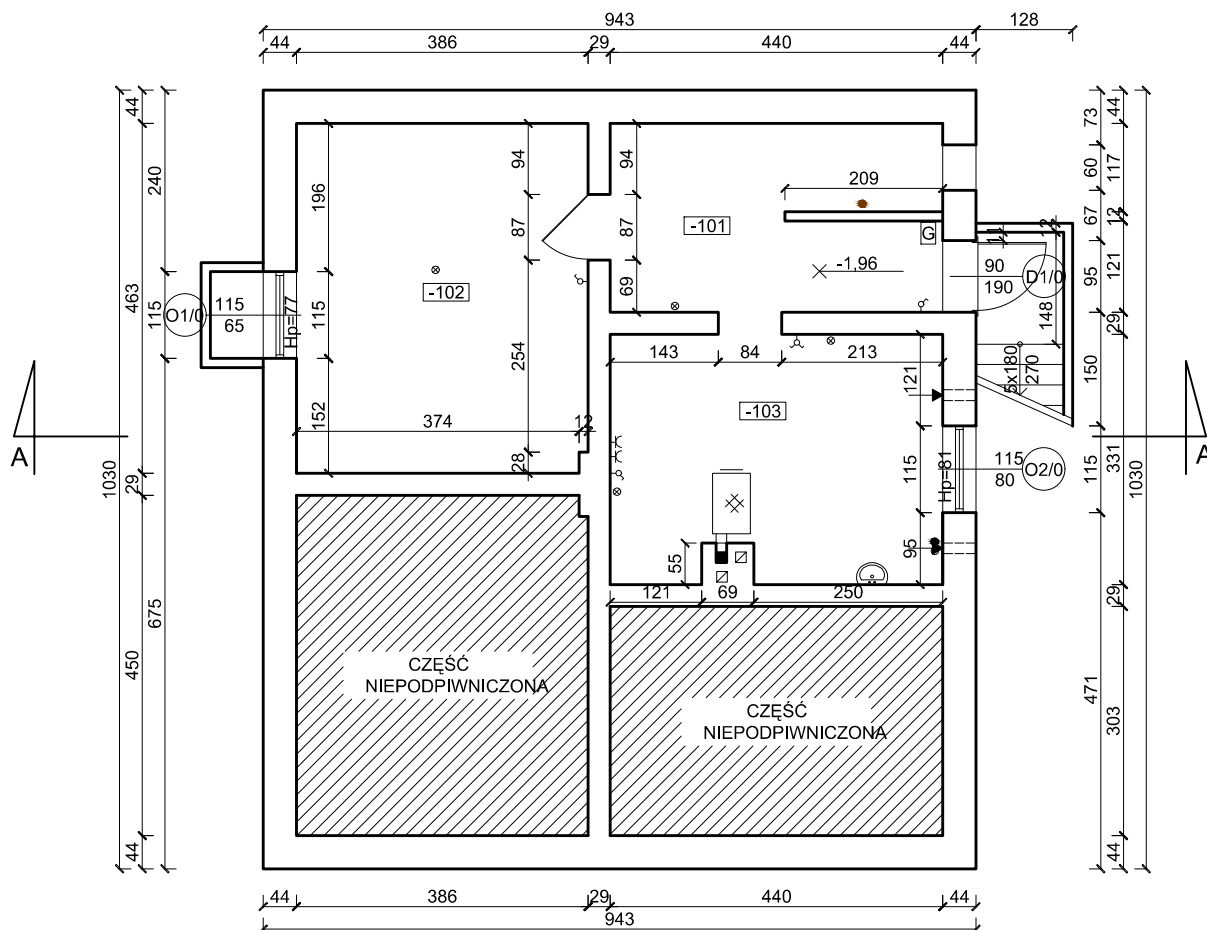

LEGENDA

⊗ Żarówka

G Gaśnica

● Pion grzewczy

● Pion kanalizacyjny

~ Włącznik dwubiegunowy

~ Włącznik jednobiegunowy

⌋ Gniazdo pojedyncze

ZESTAWIENIE POMIESZCZEŃ

Nr	Nazwa pomieszczenia	Powierzchnia [m²]	Oświetlenie	Ogrzewanie
-101	Pom. piwniczne	10.75	1x żarówka	BRAK
-102	Pom. piwniczne	17.84	1x żarówka	
-103	Kotłownia	14.18	2x żarówka	
ŁĄCZNIE		42.77	4x żarówka	

UWAGA: W tabeli podana jest powierzchnia po obrysie podłogi.
POWIERZCHNIA UŻYTKOWA PIWNICY: 21.38 m²

Pracownia Audytorska Spółka z o.o. ul. Żabia 34, 27-400 Ostrowiec Św. tel.fax.(041) 247 97 01 kom. 667 633 003			Nr rysunku 1	Branża ARCHITEKTURA	Skala 1:100
Projektant: Architektura	mgr inż. arch. Zbigniew Doktor	227/KL/72		Investor KWP w Gdańsku ul. Okopowa 15 80-819 Gdańsk	Adres budowy Posterunek Policji w Damnicy ul. Szkolna 2 76-231 Damnica
Opracował:	mgr inż. Michał Syta	-----		Rodzaj projektu INWENTARYZACJA	
				Tytuł rysunku RZUT PIWNICY	
	Imię i nazwisko:	Nr upr.	Podpis:	Data opracowania: wrzesień 2018r.	