


RZUT PIWNICY  
POSTERUNEK POLICJI w DAMNICY  
SKALA 1:50

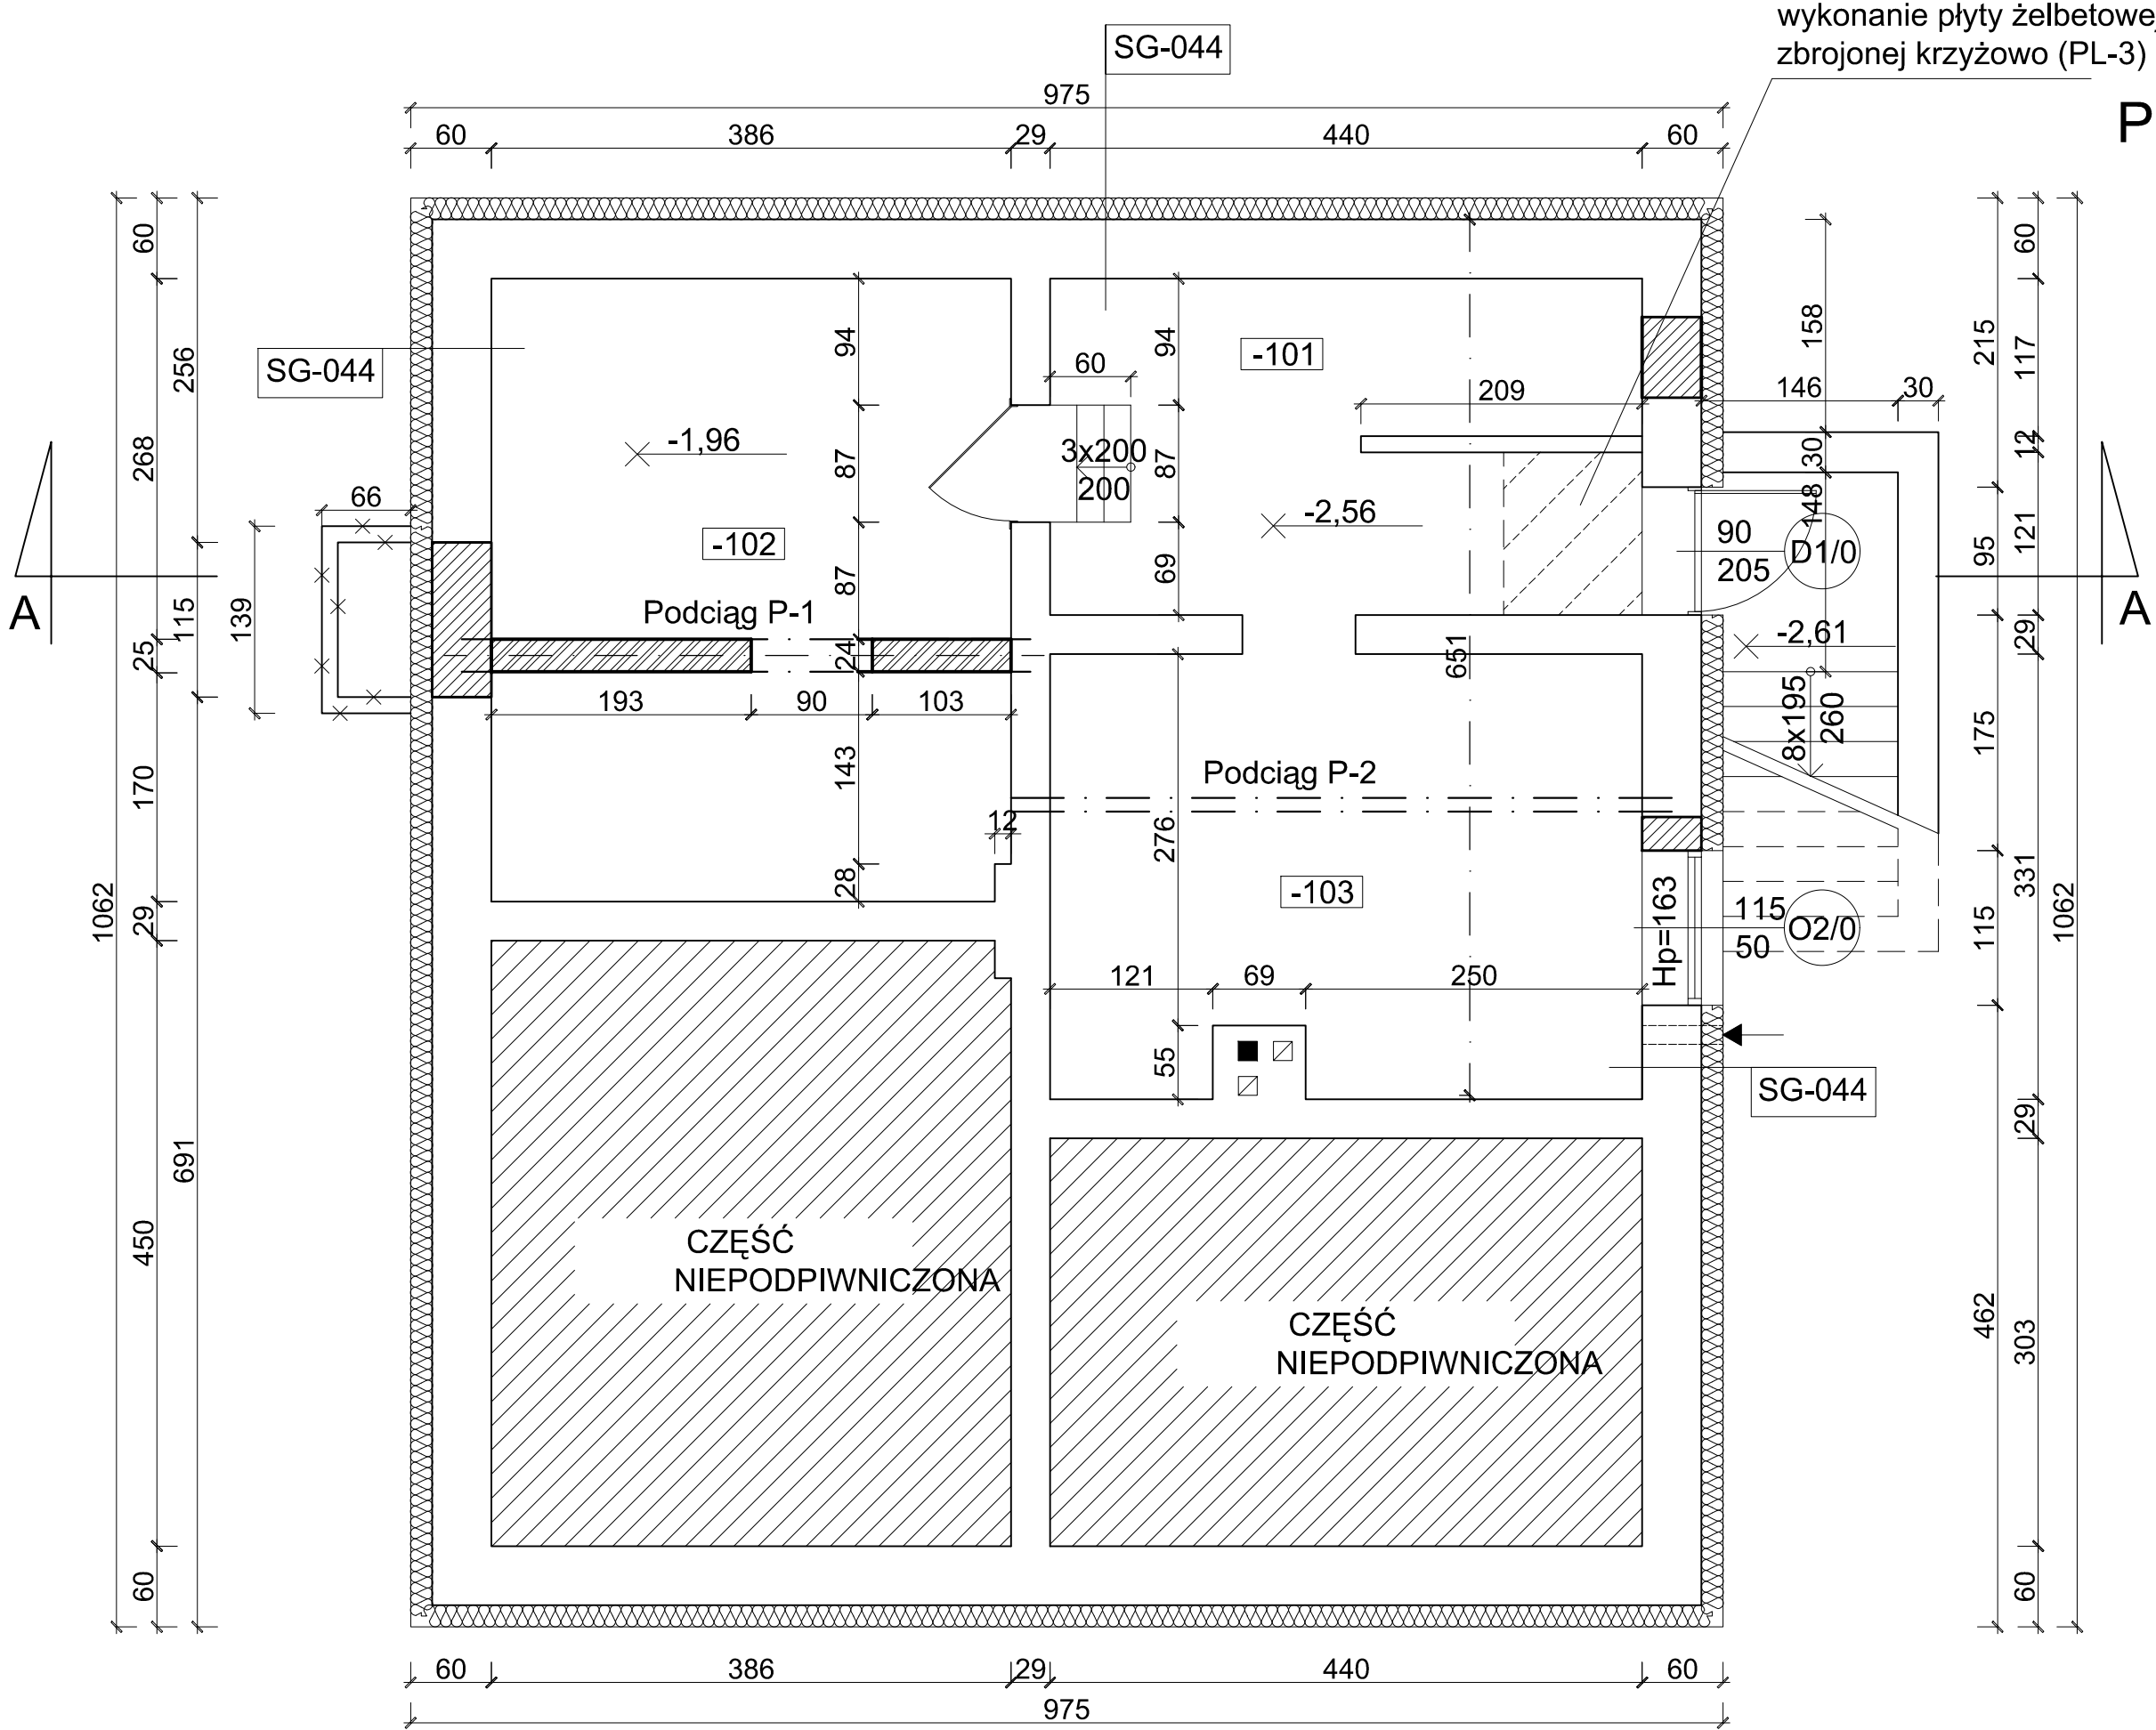


SG-044	Ściany zewnętrzne piwnicy
Ściany w gruncie docieplić styropianem XPS300-035 o współczynniku $\lambda=0,035$ W/mK o grubości 16cm do głębokości posadowienia fundamentów z zabezpieczeniem przy użyciu folii kubelkowej	
	Ościeża okienne i drzwiowe
Ościeża okienne i drzwiowe docieplić styropianem EPS70-031 o współczynniku $\lambda=0,031$ W/mK z o grubości 2cm wykonaniem wyprawy elewacyjnej	

ZESTAWIENIE POMIESZCZEŃ			
Nr	Nazwa pomieszczenia	Powierzchnia [m²]	Wykończenie posadzki
-101	Pom. piwniczne	10.75	Gres antypoślizgowy
-102	Pom. piwniczne	8.56	Gres antypoślizgowy
-103	Kotłownia	14.18	Gres antypoślizgowy
ŁĄCZNIE		33.49	

LEGENDA

- Zamurowania istniejących otworów cegłą ceramiczną pełną klasy 150 na zaprawie cem.-wap.
- Nowe ściany z bloczków wapienno piaskowych klasy 15 MPa na zaprawie cem.-wap. M8 MPa lub cienkowarstwowej zparawie klejącej

**UWAGA**  
W przypadku posadowienia posadzki poniżej poziomu istniejącego fundamentu należy wykonać podbicie istniejącej ścian fundamentowych do poziomu zapewniającego prawidłowe wykonanie posadzki. Dolna warstwa projektowanej posadzki nie może przekroczyć poziomu posadowienia fundamentów.

Pracownia Audytorska Spółka z o.o. ul. Żabia 34, 27-400 Ostrowiec Sw. tel.fax.(041) 247 97 01 kom. 667 633 003		 <b>P1</b>	Nr rysunku	Branża	ARCHITEKTURA	Skala	1:50
Projektant: Architektura	mgr inż. arch. Zbigniew Doktor	227/KL/72		Investor	KWP w Gdańsku ul. Okopowa 15 80-819 Gdańsk	Adres budowy	Posterunek Policji w Damnicy ul. Szkolna 2 76-231 Damnica
Opracował:	mgr inż. Michał Syta	-----		Rodzaj projektu PROJEKT BUDOWLANY			
Sprawdzający: Architektura	mgr inż. arch. Andrzej Papierz	110/90/WŁ		Tytuł rysunku RZUT PIWNICY			
Imię i nazwisko:		Nr upr.	Podpis:	Data opracowania: wrzesień 2018r.			