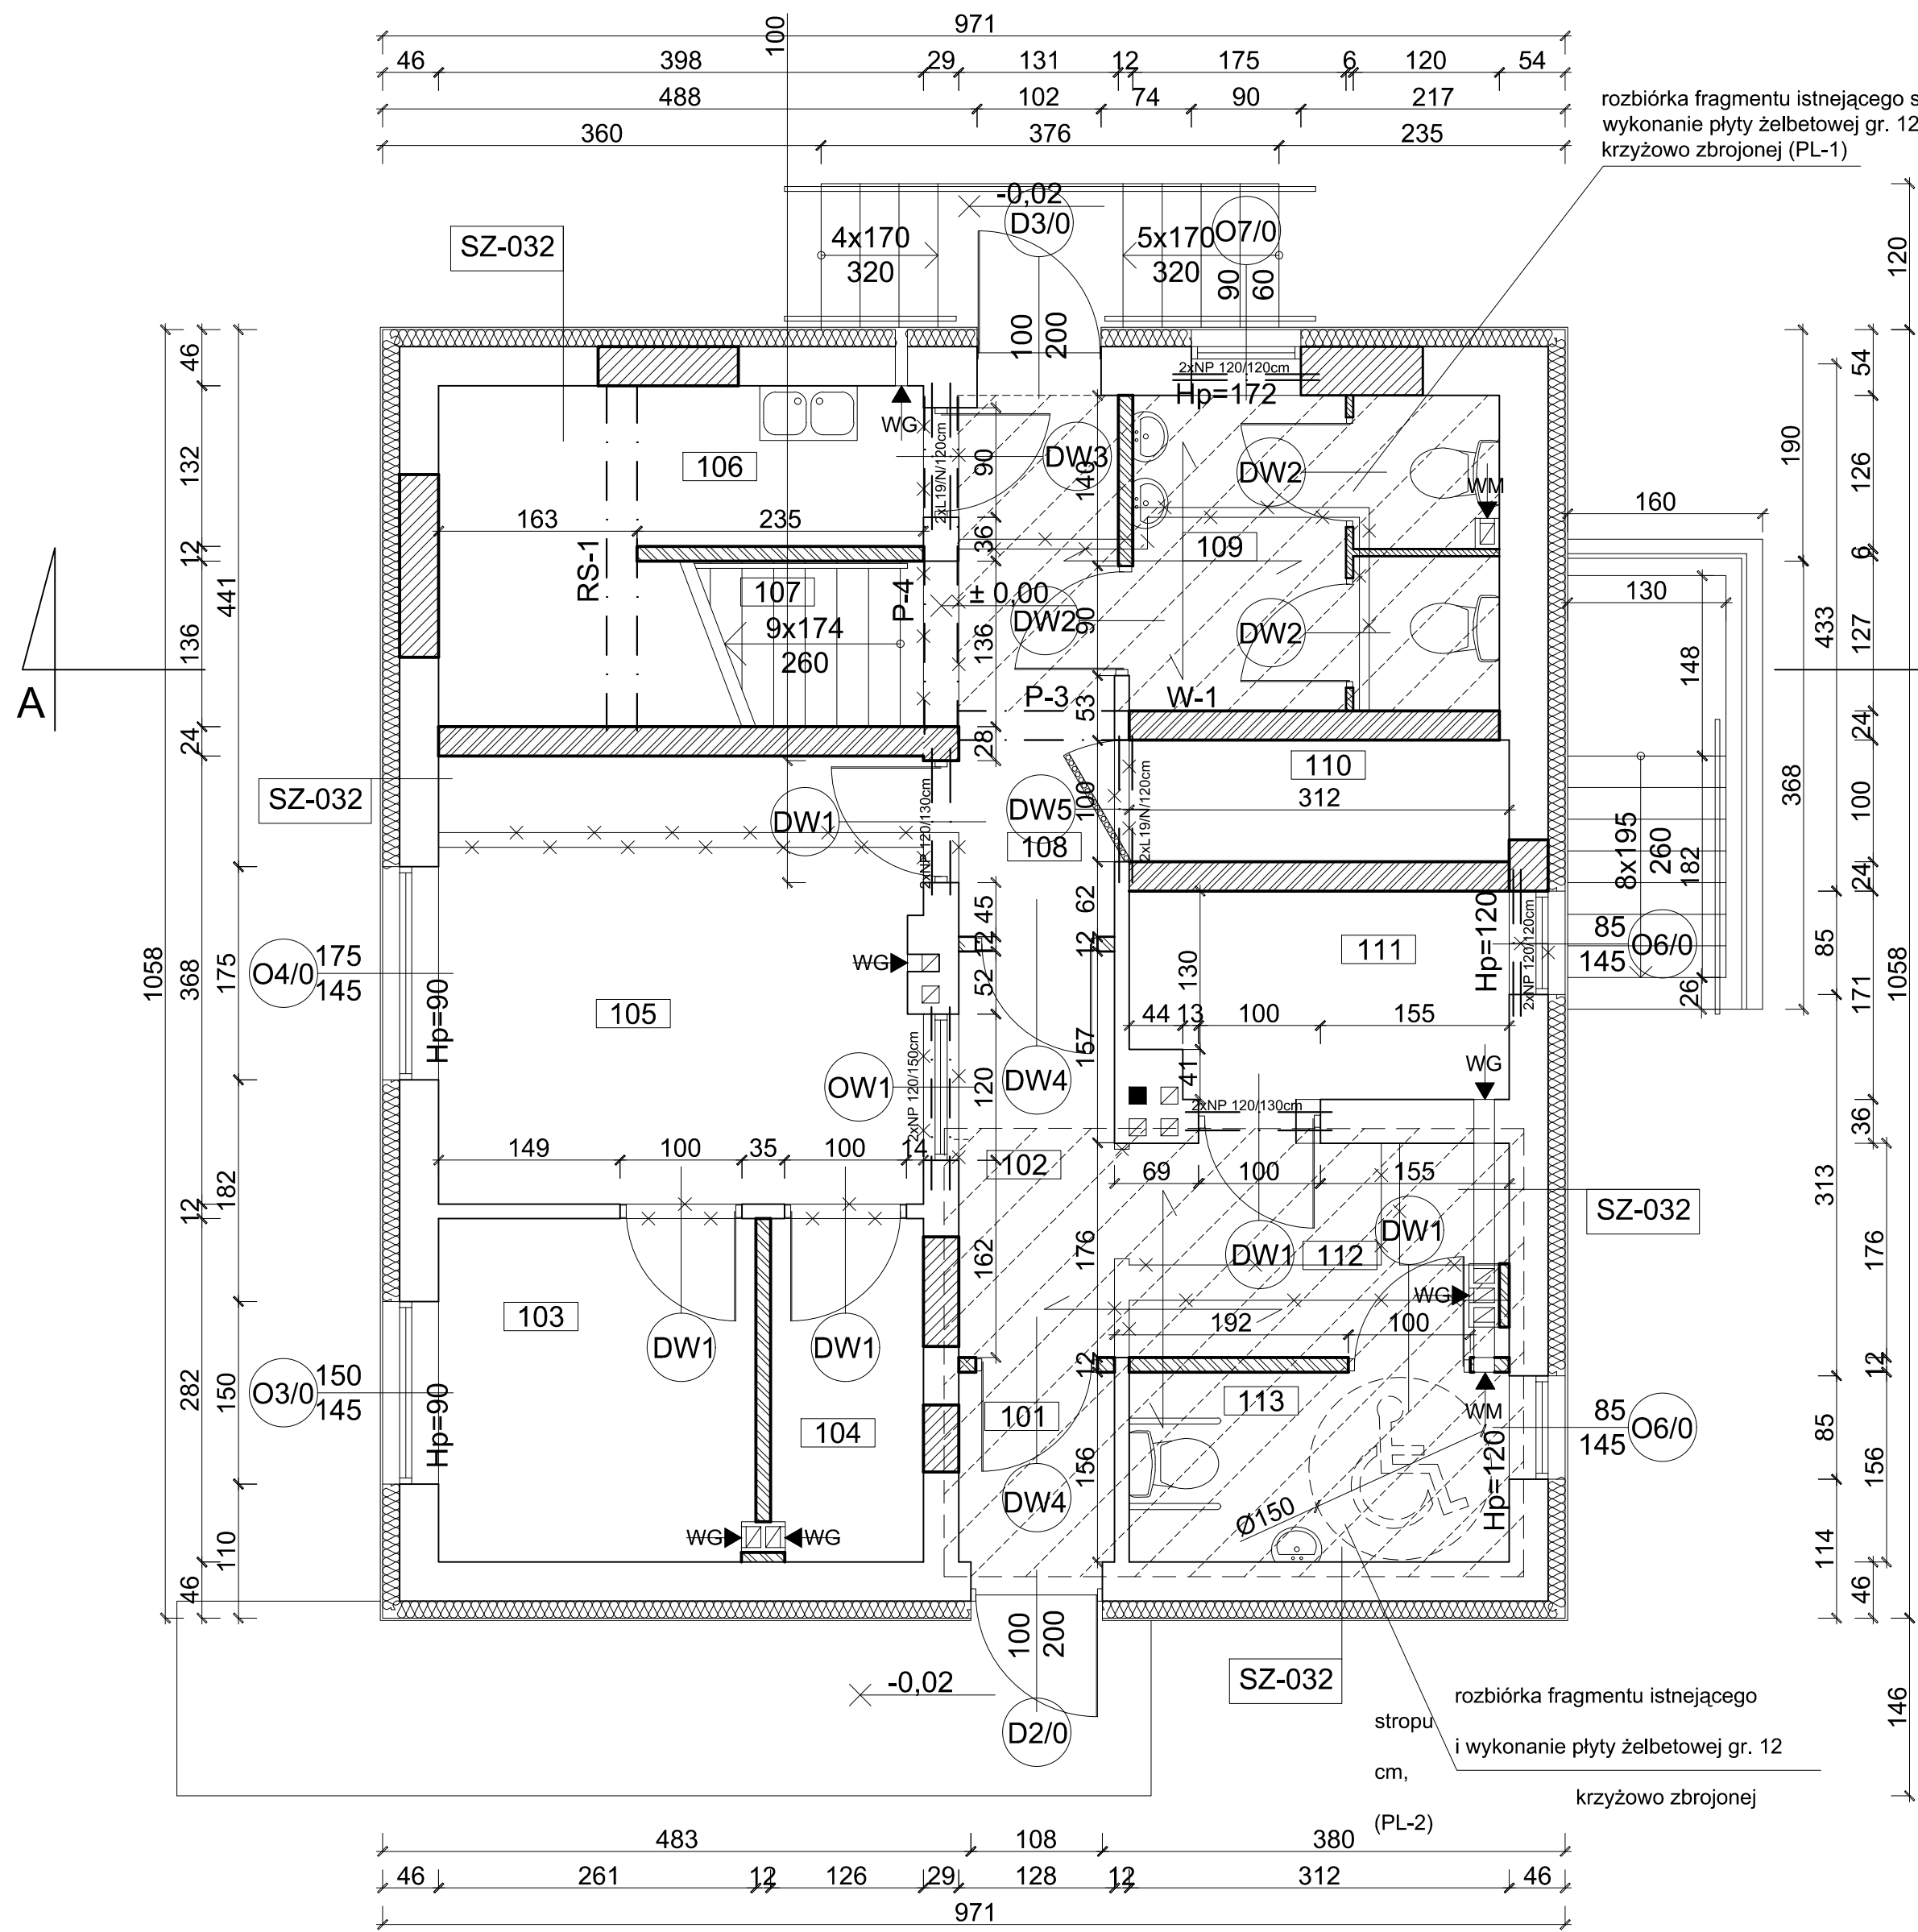


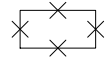
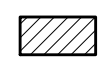
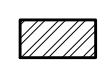


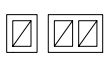
RZUT PARTERU  
POSTERUNEK POLICJI w DAMNICY  
SKALA 1:50




SZ-032	Ściany zewnętrzne parteru
Ściany zewnętrzne docieplić styropianem EPS70-031 o współczynniku $\lambda=0,031$ W/mK o grubości 14cm z wykonaniem wyprawy elewacyjnej	
	Ościeża okienne i drzwiowe
Ościeża okienne i drzwiowe docieplić styropianem EPS70-031 o współczynniku $\lambda=0,031$ W/mK z o grubości 2cm wykonaniem wyprawy elewacyjnej	

ZESTAWIENIE POMIESZCZEŃ			
Nr	Nazwa pomieszczenia	Powierzchnia [m²]	Wykończenie posadzki
101	Wiatrołap	1.96	Wykładzina przemysłowa PCV
102	Korytarz	4.25	Wykładzina przemysłowa PCV
103	Pomieszczenie łączności	7.26	Wykładzina przemysłowa PCV
104	Magazyn podręczny	3.33	Wykładzina przemysłowa PCV
105	Pom. biurowe/ dyżurka	14.67	Wykładzina przemysłowa PCV
106	Pomieszczenie porządkowe	2.11	Gres antypoślizgowy
107	Klatka schodowa	4.52	Gres antypoślizgowy
108	Korytarz	5.66	Wykładzina przemysłowa PCV
109	Łazienka	7.61	Gres antypoślizgowy
110	Pom. zatrzymań tymczasowych	3.11	Gres antypoślizgowy
111	Pokój przyjęć interesantów	5.15	Wykładzina przemysłowa PCV
112	Poczekalnia	5.55	Wykładzina przemysłowa PCV
113	WC	4.76	Gres antypoślizgowy
ŁĄCZNIE		69.94	0.00

LEGENDA

-  Wyburzenia
-  Zamurowania istniejących otworów cegłą ceramiczną pełną klasy 150 na zaprawie cem.-wap.
-  Nowe ściany z bloczków wapienno piaskowych klasy 15 MPa na zaprawie cem.-wap. M8 MPa lub cienkowarstwowej zparawie klejącej o grubości 24cm
-  Nowe ściany z cegły dziurawki klasy 10 MPa na zaprawie cem.-wap. M8 MPa lub cienkowarstwowej zparawie klejącej o grubości 12cm
-  Nowe ścianki działowe z cegły dziurawki klasy 10 MPa na zaprawie cem.-wap. M8 MPa lub cienkowarstwowej zparawie klejącej o grubości 6,5cm i wysokości 220cm
-  Kształtki wentylacyjne jedno, dwu i trzy przewodowe o wymiarach zewnętrznych odpowiednio: 25/20cm, 25/36cm i 25/52cm niewymagające obmurowania

Pracownia Audytorska Spółka z o.o. ul. Żabia 34, 27-400 Ostrowiec Św. tel./fax.(041) 247 97 01 kom. 667 633 003			 <b>P2</b>	Nr rysunku	Branża ARCHITEKTURA	Skala 1:50
Projektant: Architektura	mgr inż. arch. Zbigniew Doktor	227/KJ/72		Investor	KWP w Gdańsku ul. Okopowa 15 80-819 Gdańsk	Adres budowy Posterunek Policji w Damnicy ul. Szkolna 2 76-231 Damnica
Opracował:	mgr inż. Michał Syła	-----		Rodzaj projektu <b>PROJEKT BUDOWLANY</b>		
Sprawdzający: Architektura	mgr inż. arch. Andrzej Papierz	110/90/WŁ		Tytuł rysunku <b>RZUT PARTERU</b>		
Imię i nazwisko:		Nr upr.	Podpis:	Data opracowania: wrzesień 2018r.		