


RZUT PIWNICY
POSTERUNEK POLICJI w DAMNICY
SKALA 1:50

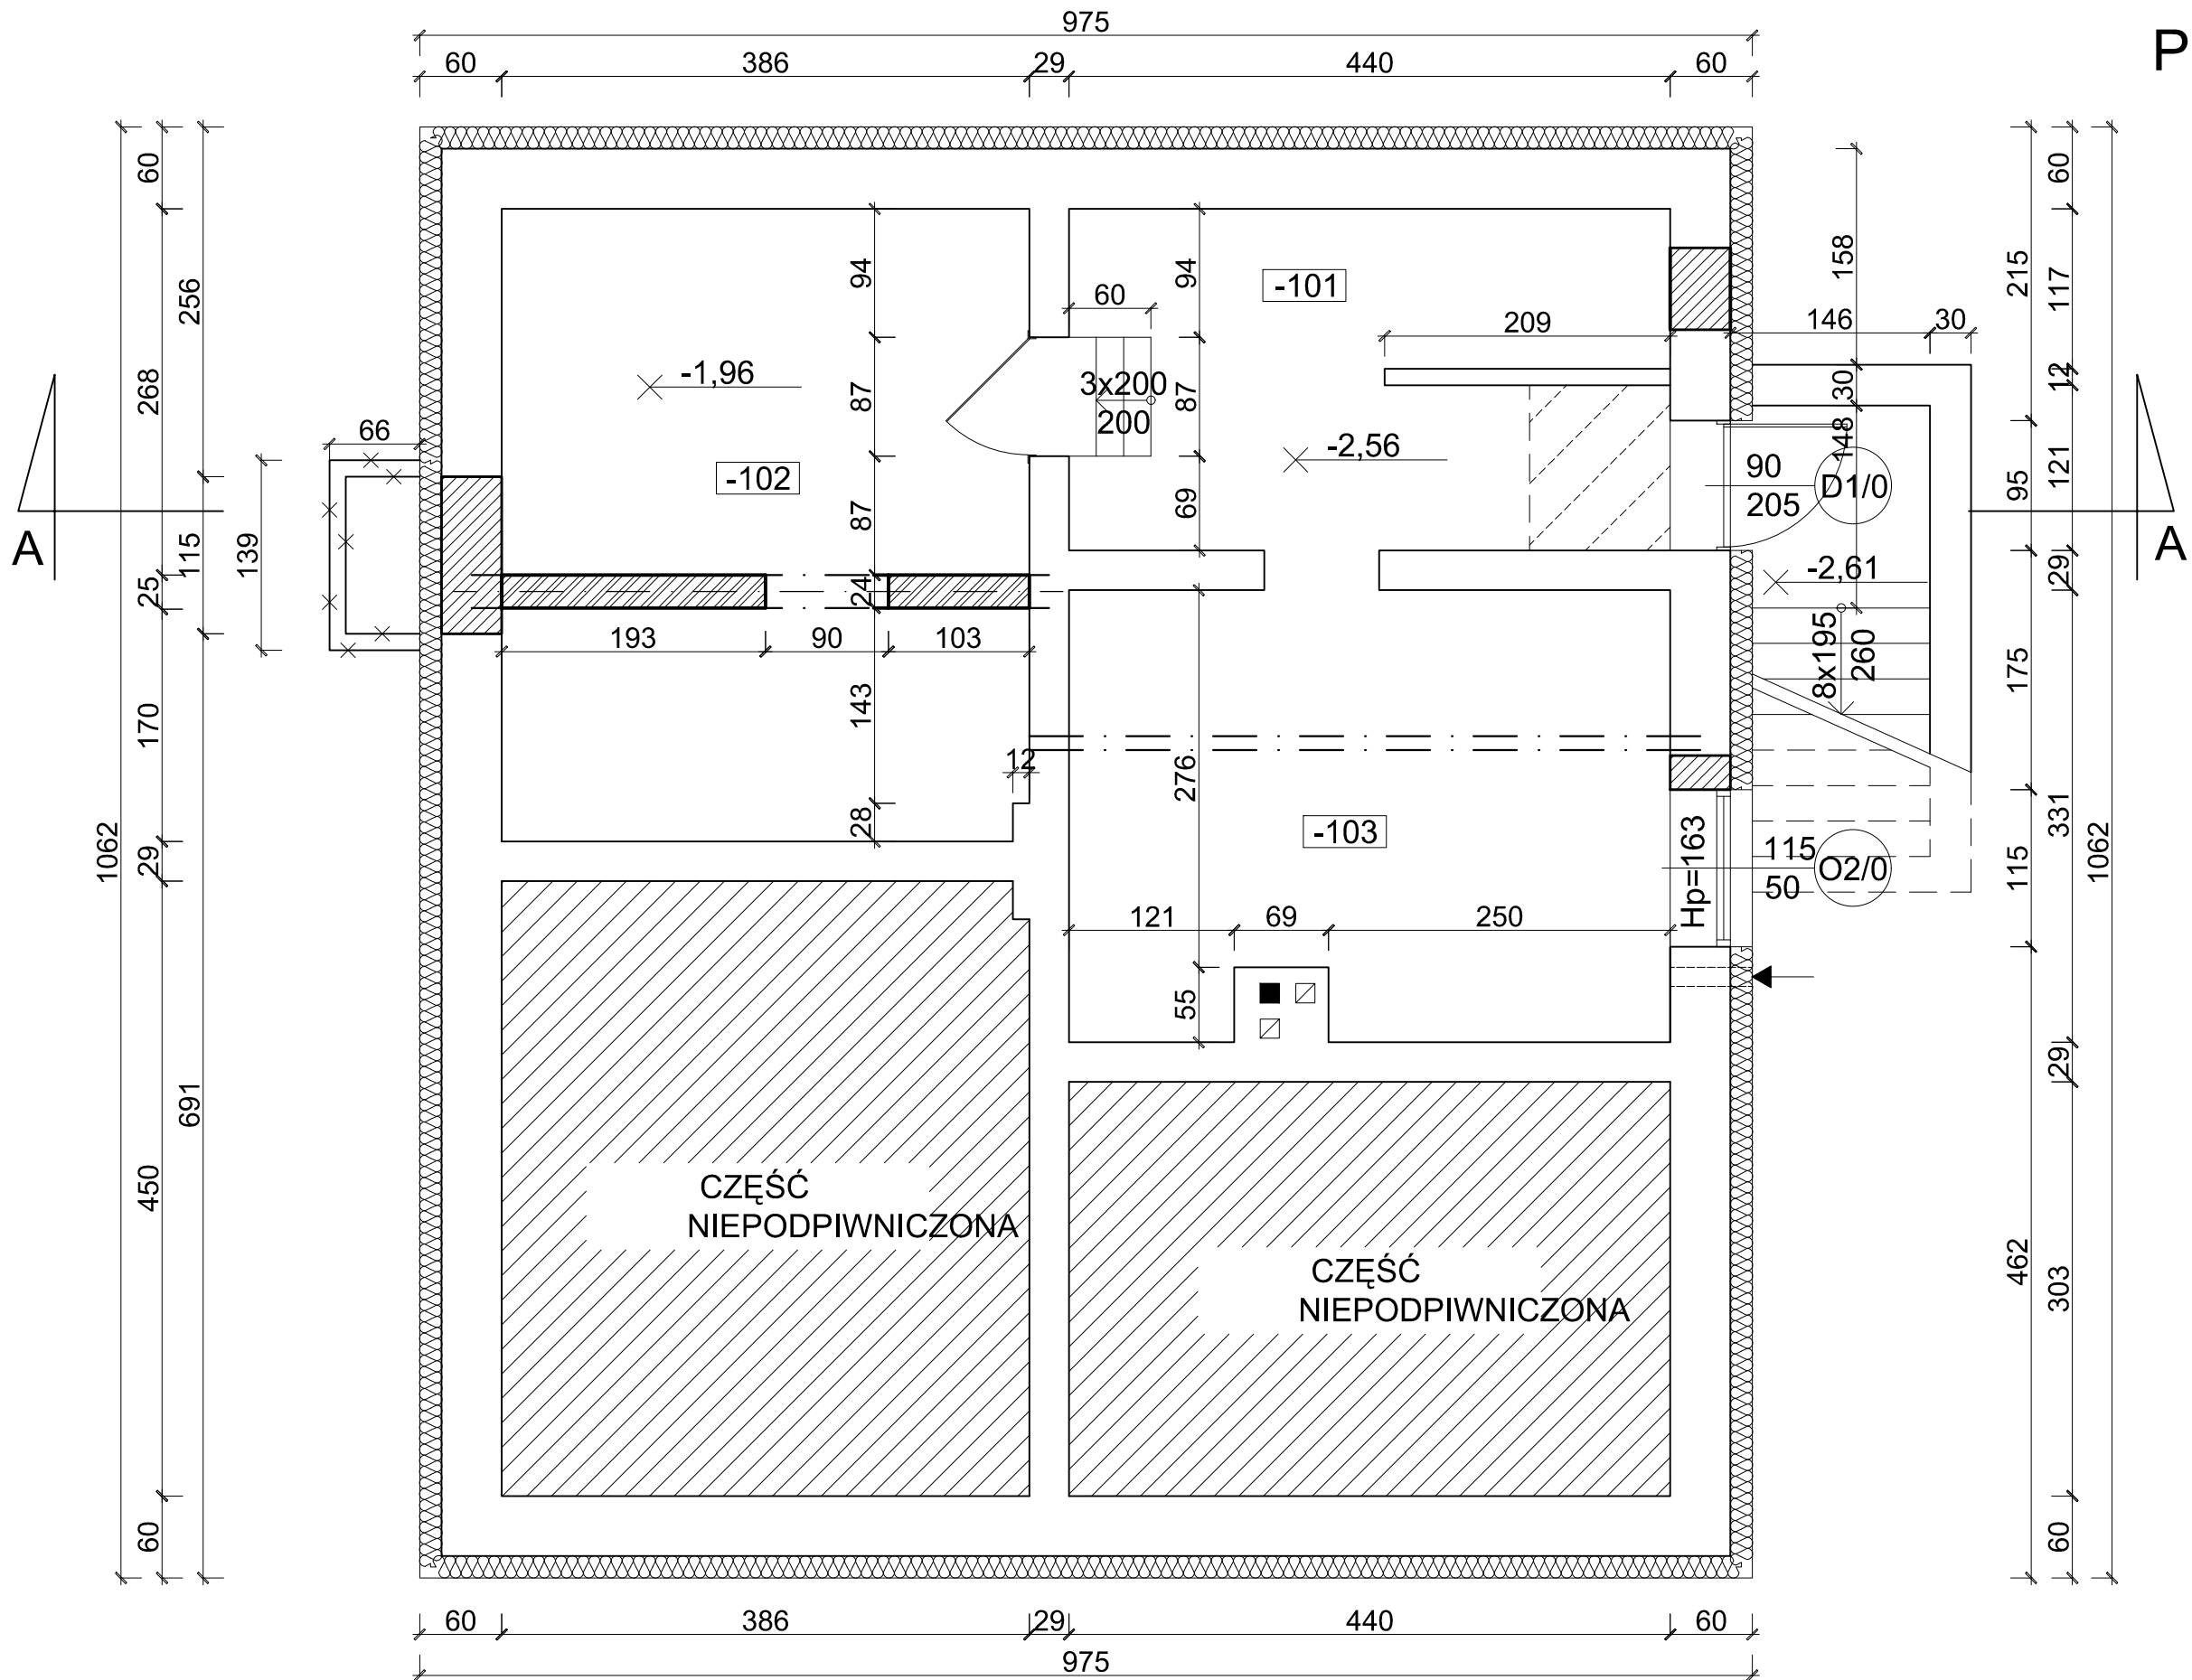

ZESTAWIENIE POMIESZCZEŃ			
Nr	Nazwa pomieszczenia	Powierzchnia [m²]	Wykończenie posadzki
-101	Pom. piwniczne	10.75	Gres antypoślizgowy
-102	Pom. piwniczne	8.56	Gres antypoślizgowy
-103	Kotłownia	14.18	Gres antypoślizgowy
ŁĄCZNIE		33.49	

Pracownia Audytorska Spółka z o.o. ul. Żabia 34, 27-400 Ostrowiec Sw. tel.fax.(041) 247 97 01 kom. 667 633 003			Nr rysunku 1	Branża ARCHITEKTURA	Skala 1:50
Projektant: Architektura	mgr inż. arch. Zbigniew Doktor	227/KL/72		Investor KWP w Gdańsku ul. Okopowa 15 80-819 Gdańsk	Adres budowy Posterunek Policji w Damnicy ul. Szkolna 2 76-231 Damnica
Opracował:	mgr inż. Michał Syta	-----		Rodzaj projektu PROJEKT TECHNOLOGICZNY	
				Tytuł rysunku RZUT PIWNICY - TECHNOLOGIA	
	Imię i nazwisko:	Nr upr.	Podpis:	Data opracowania: wrzesień 2018r.	