


RZUT PARTERU  
POSTERUNEK POLICJI w DAMNICY  
SKALA 1:50

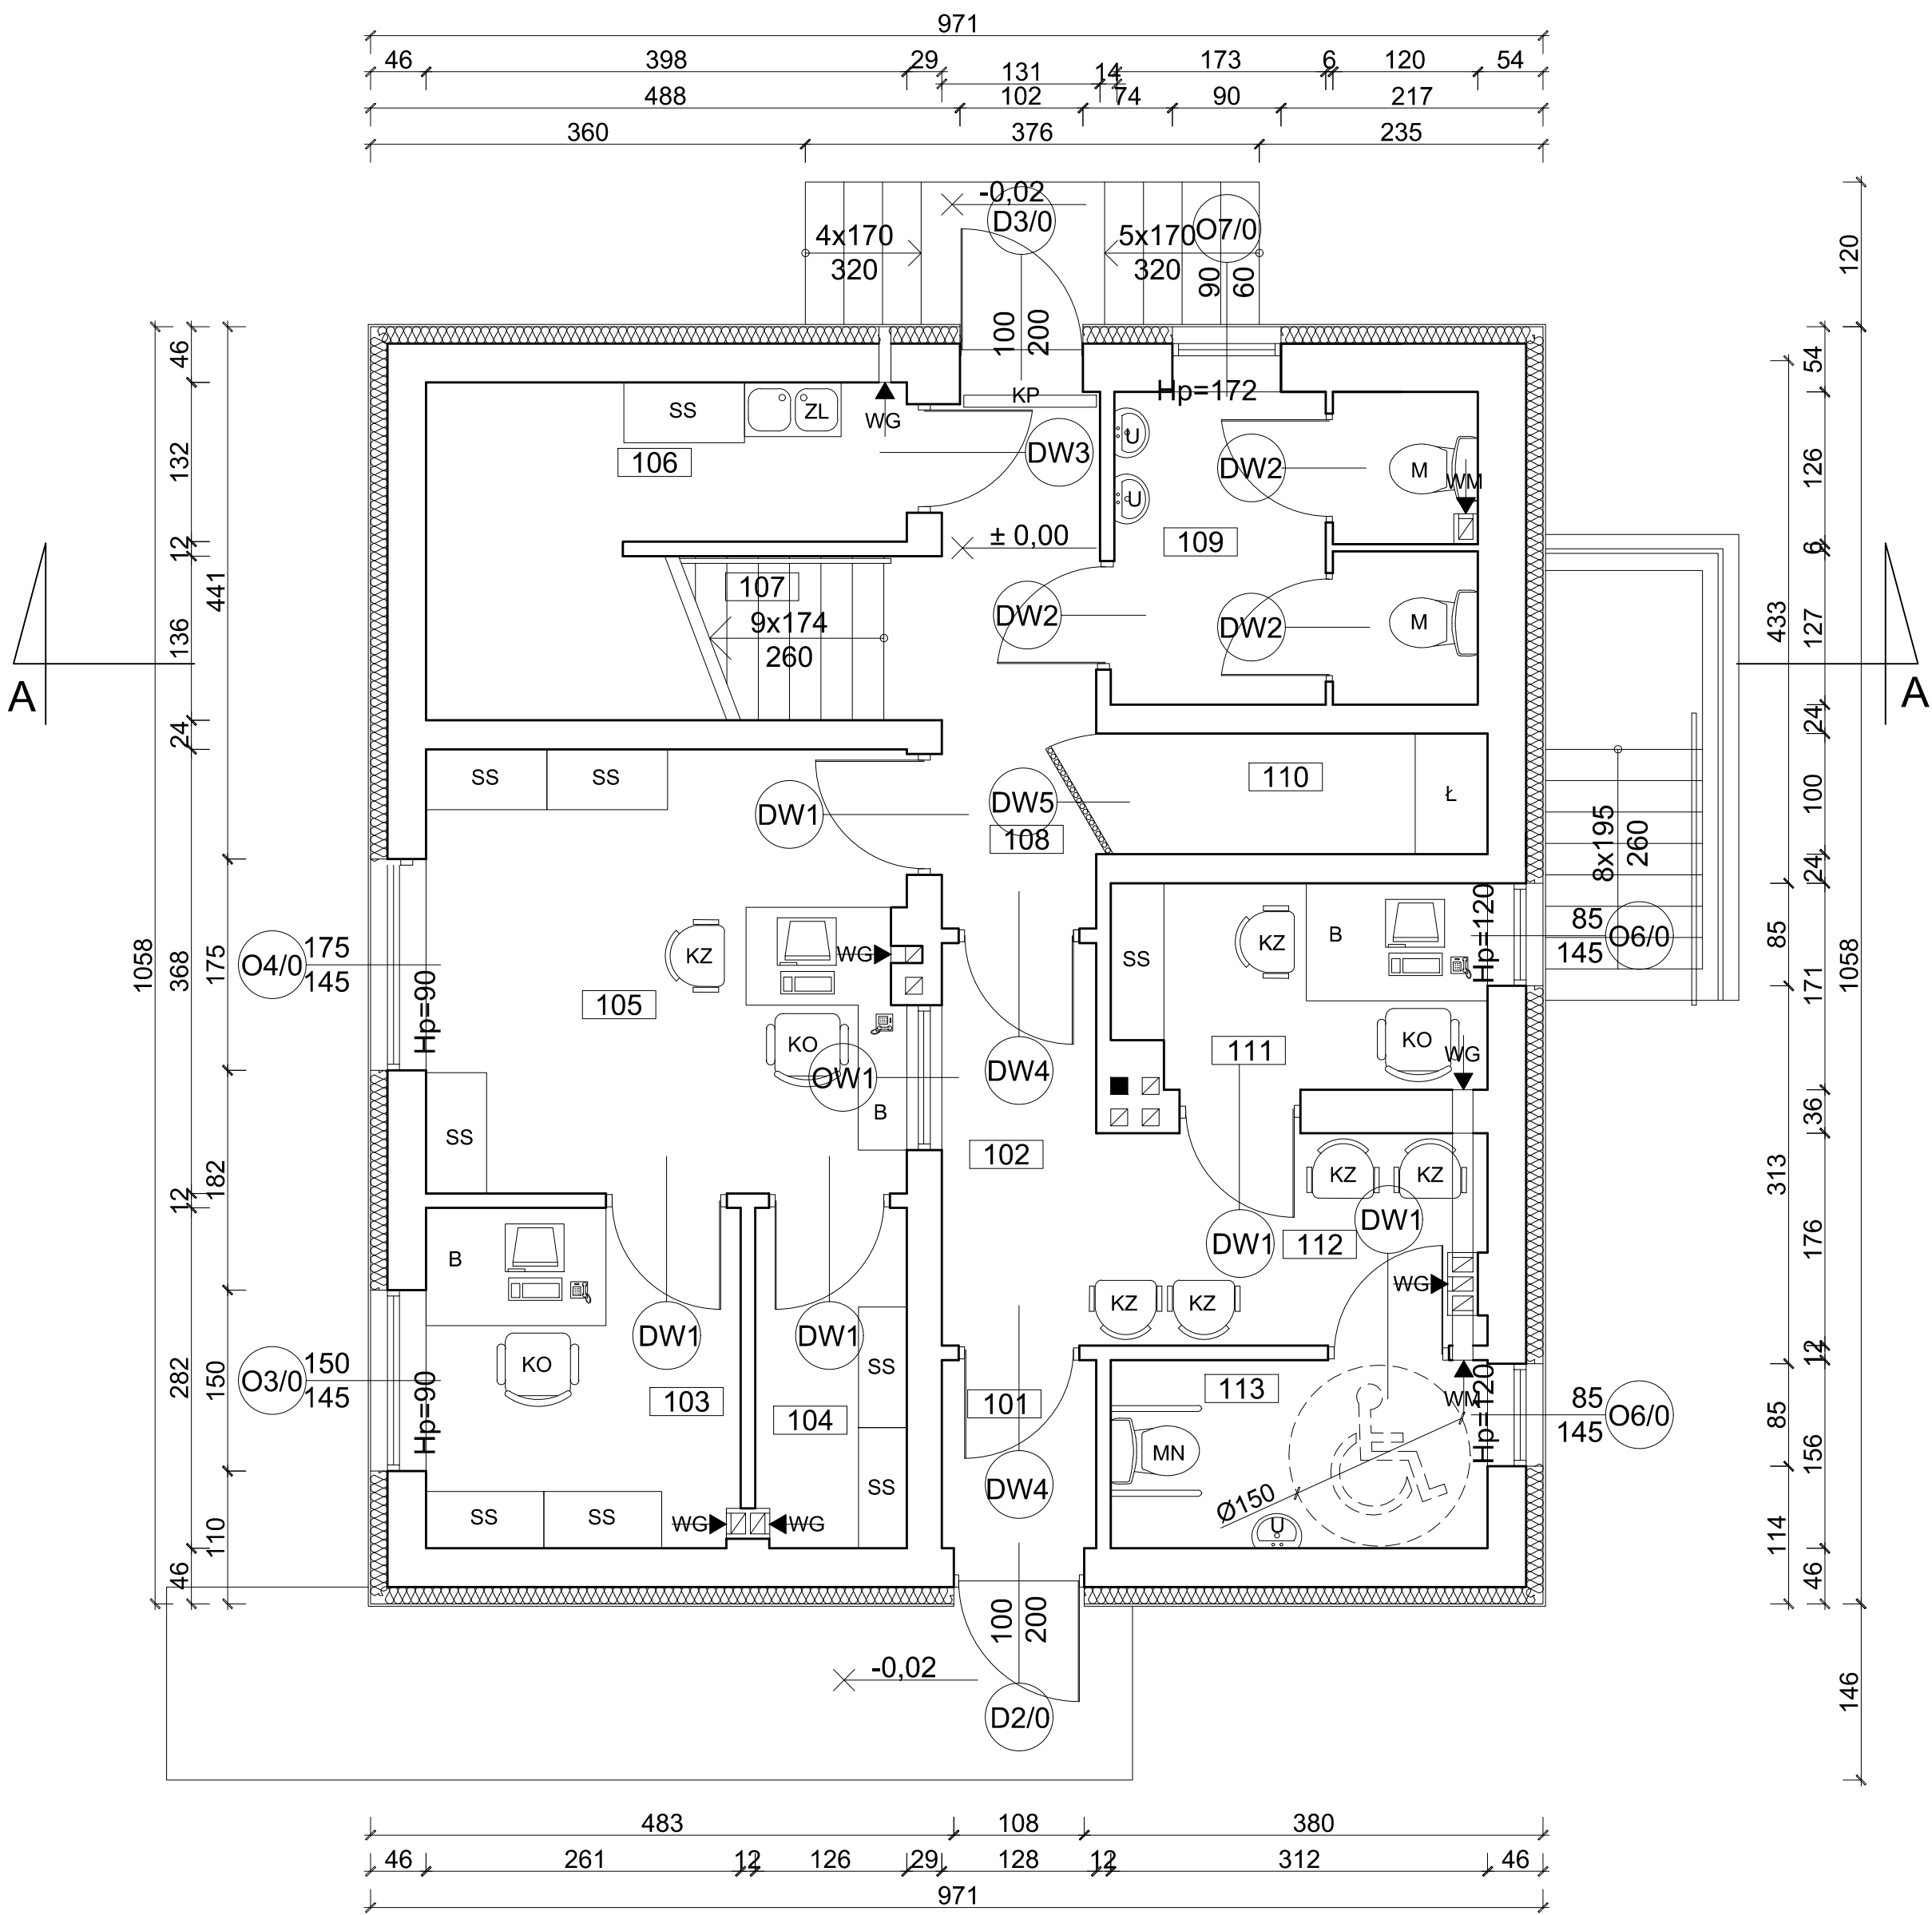

- LEGENDA
- WM - wentylacja mechaniczna
  - WG - wentylacja grawitacyjna
  - M - miska ustępowa
  - MN - miska ustępowa z uchwyty dla niepełnosprawnych
  - U - umywalka
  - B - biurko
  - Ł - ława
  - SS - szafa metalowa
  - SU - szafa ubraniowa
  - KZ - krzesło zwykłe
  - KO - krzesło obrotowe
  - ZL - zlewozmywak dwukomorowy
  - KP - kurtyna powietrzna

ZESTAWIENIE POMIESZCZEŃ			
Nr	Nazwa pomieszczenia	Powierzchnia [m²]	Wykończenie posadzki
101	Wiatrołap	1.96	Wykładzina przemysłowa PCV
102	Korytarz	4.25	Wykładzina przemysłowa PCV
103	Pomieszczenie łączności	7.26	Wykładzina przemysłowa PCV
104	Magazyn podręczny	3.33	Wykładzina przemysłowa PCV
105	Pom. biurowe/ dyżurka	14.67	Wykładzina przemysłowa PCV
106	Pomieszczenie porządkowe	2.11	Gres antypoślizgowy
107	Klatka schodowa	4.52	Gres antypoślizgowy
108	Korytarz	5.66	Wykładzina przemysłowa PCV
109	Łazienka	7.61	Gres antypoślizgowy
110	Pom. zatrzymań tymczasowych	3.11	Gres antypoślizgowy
111	Pokój przyjęć interesantów	5.15	Wykładzina przemysłowa PCV
112	Poczekalnia	5.55	Wykładzina przemysłowa PCV
113	WC	4.76	Gres antypoślizgowy
ŁĄCZNIE		69.94	0.00

- Materiały elewacyjne i nawierzchniowe:
- Ściany wewnętrzne w łazience do wysokości 2,0 m powinny być pokryte materiałami zmywalnymi, nienasiąkliwymi i odpornymi na działanie wilgoci oraz materiałami nietoksycznymi i odpornymi na działanie środków dezynfekcyjnych.
  - Przy zlewozmywaku w pomieszczeniu porządkowym należy wykonać fartuch ochronny z materiału łatwo zmywalnego i nienasiąkliwego do wysokości 1,6 m i 0,6 m poza obrys urządzenia.
  - Pozostałe ściany pomalować farbami emulsyjnymi w jasnych kolorach.
  - Podłogi powinny być wykonane z materiałów trudno zapalnych. Posadzki mają być antypoślizgowe, gładkie, łatwo zmywalne, nienasiąkliwe i odporne na działanie środków dezynfekcyjnych. Podłogi wykonać z gresu lub terakoty z fugami odpornymi na działanie wilgoci.
  - Należy wykonać cokoły przyściennie o wysokości 10 cm z tego samego materiału co podłogi.

Pracownia Audytorska Spółka z o.o. ul. Żabia 34, 27-400 Ostrowiec Św. tel./fax.(041) 247 97 01 kom. 667 633 003			Nr rysunku <b>2</b>	Branża ARCHITEKTURA	Skala 1:50
Projektant: Architektura	mgr inż. arch. Zbigniew Doktor	227/KJ/72		Inwestor KWP w Gdańsku ul. Okopowa 15 80-819 Gdańsk	Adres budowy Posterunek Polcji w Damnicy ul. Szkolna 2 76-231 Damnica
Opracował:	mgr inż. Michał Syła	-----	Rodzaj projektu PROJEKT TECHNOLOGICZNY		
			Tytuł rysunku RZUT PARTERU - TECHNOLOGIA		
Imię i nazwisko:			Nr upr.	Podpis:	Data opracowania: wrzesień 2018r.