


Zespół Projektowy "CENTRUM" s.c. ul. Czarnieckiego 47 83-000 Pruszcz Gdański		Zespół Projektowy	
INWESTOR: KOMENDA WOJEWÓDZKA POLICJI		NAZWA PRZEBUDOWY: RZUT DACHU - zamienny	
OBIEKT: GARAZ		PROJEKT WYKONAWCZY	
LOKALIZACJA: CEDRY WIELKIE dz. nr 40/1, 40/4, 41		ARCHITECTURA Projektował: mgr inż. arch. Jarosław Świat	
		Sprawdził: mgr inż. arch. Joanna Motwinska	
		454/POOKK/2011 w spec. arch.	
		KONSTRUKCJA Projektował: inż. Wojciech Hanć	
		Sprawdził: mgr inż. Zbigniew Jędrzejcki	
		4327/Gd/89 w spec. konstr.	
		3538/Gd/88 w spec. konstr.	
		Skala: 1:50	
		Nr rys.: A2	
		Data: grudzień 2020	

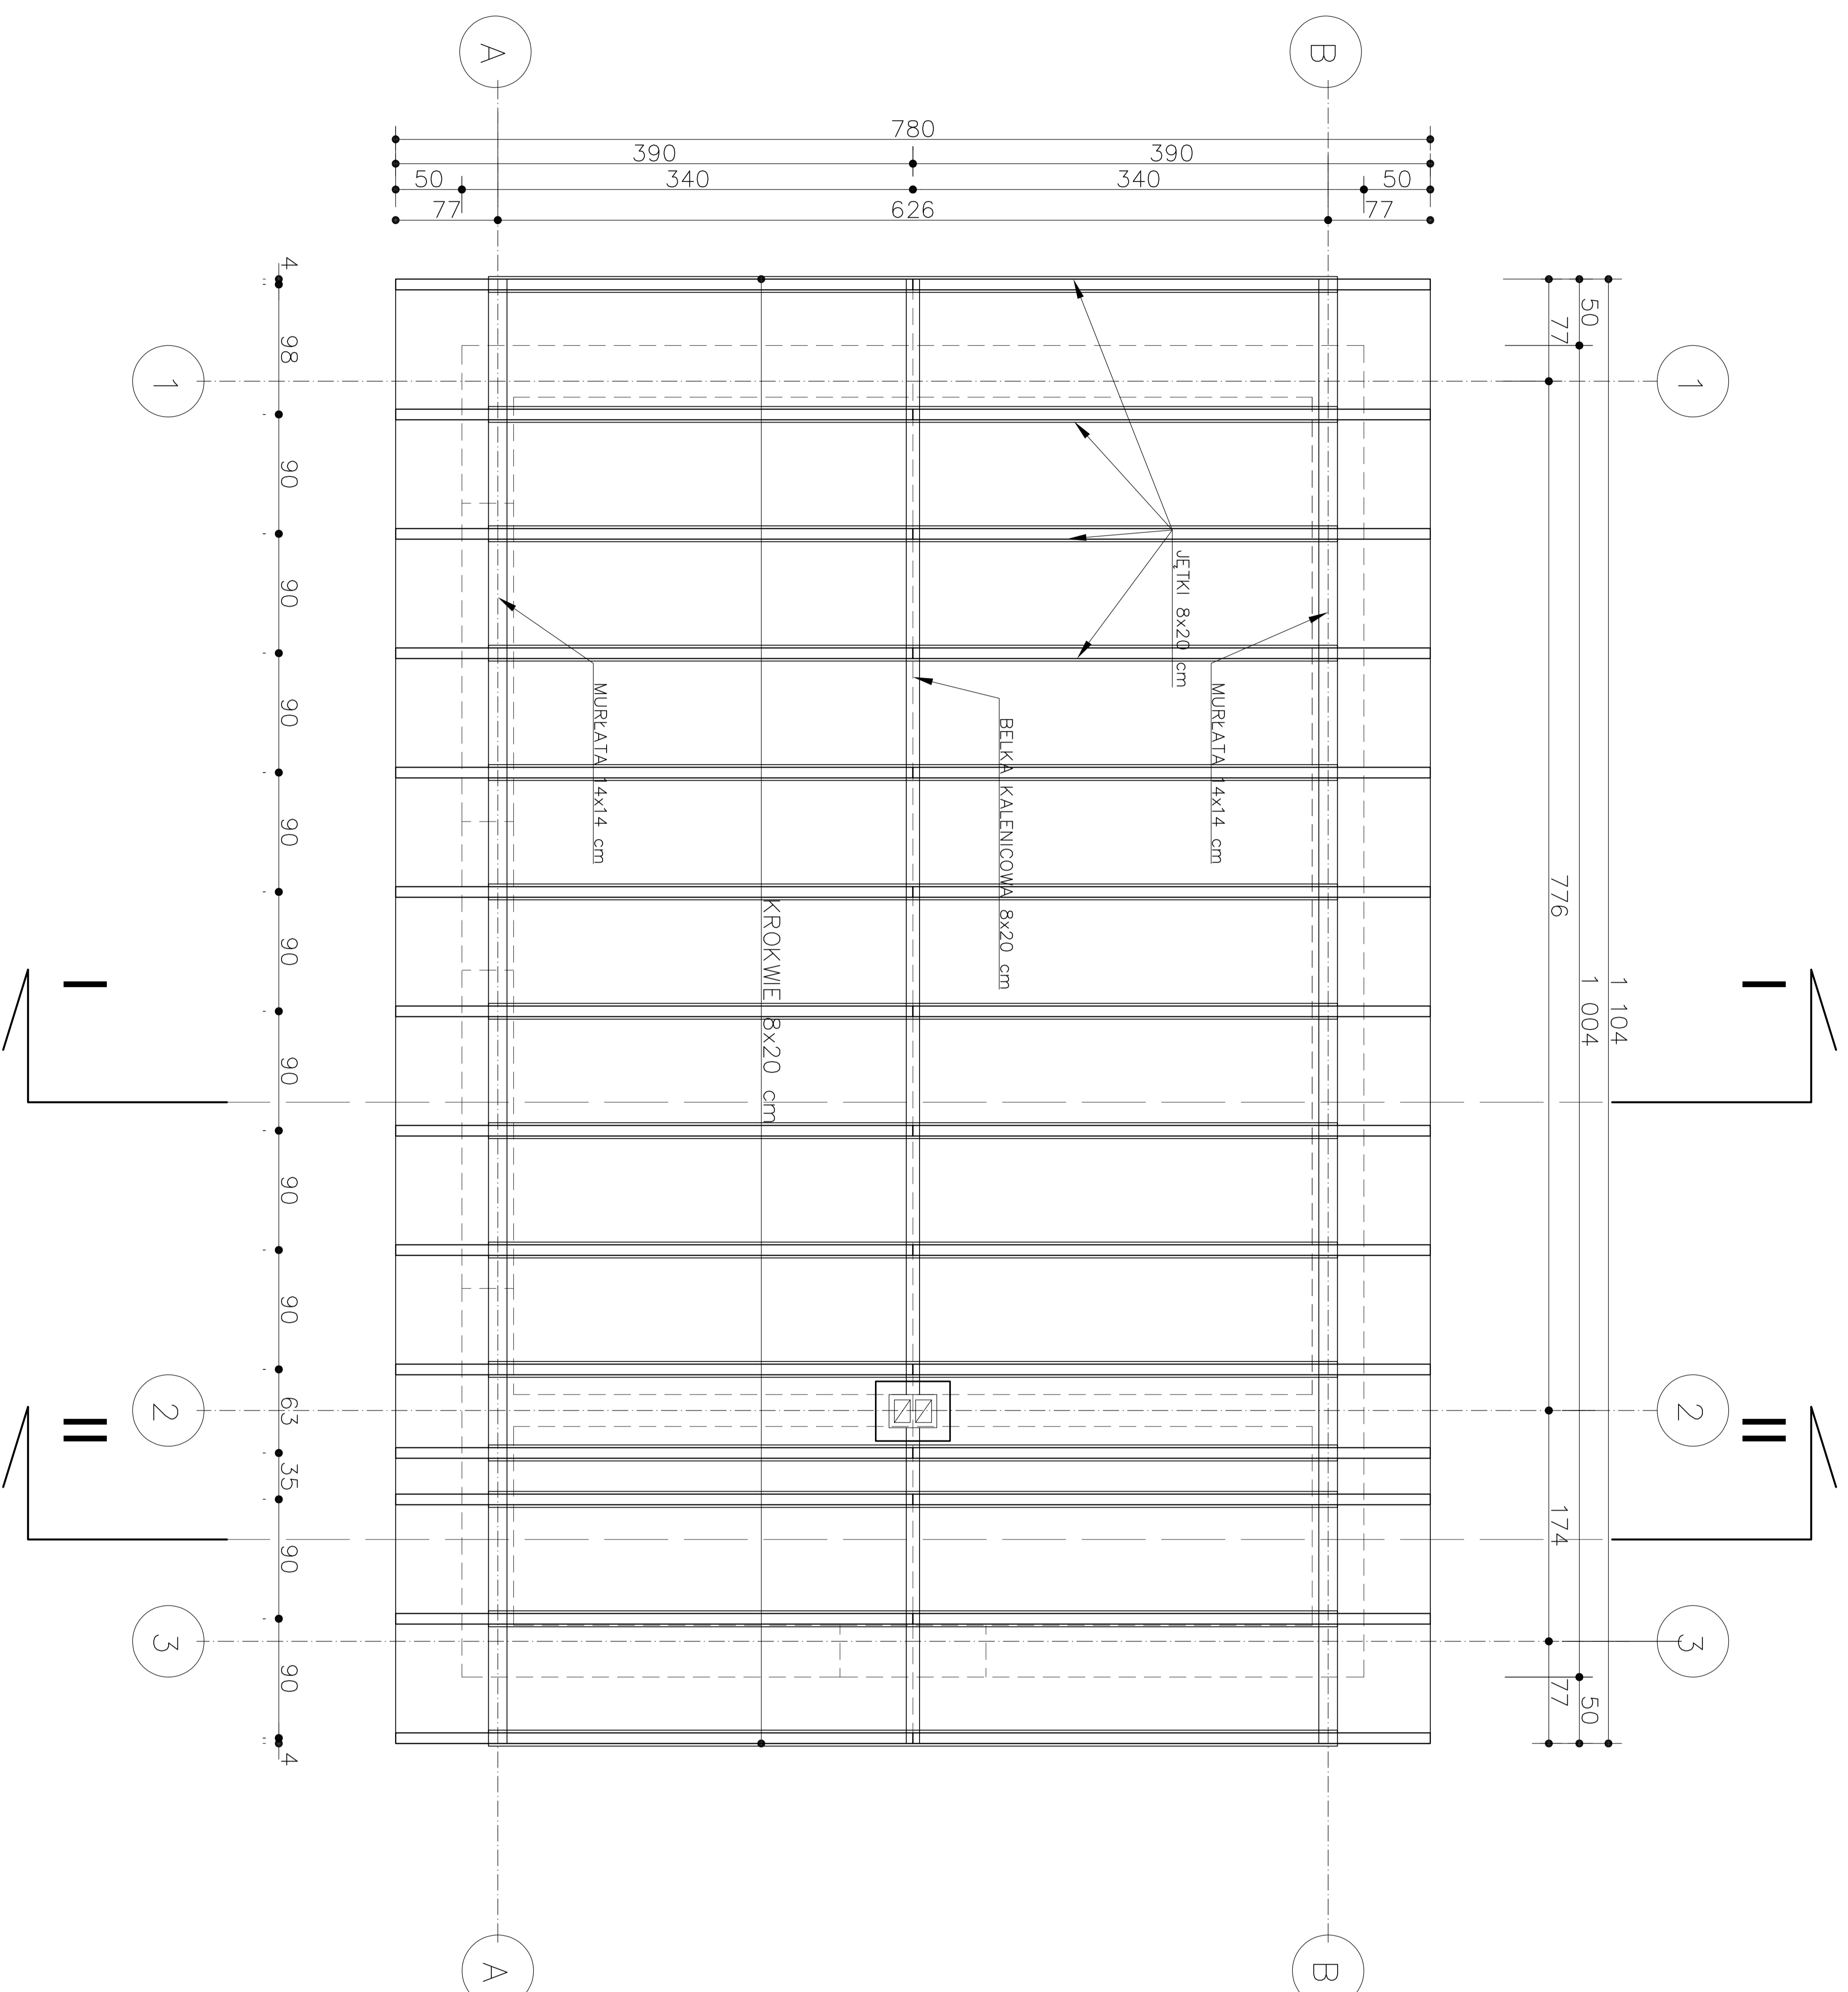


WYKAZ DREWNA KONSTRUKCYJNEGO

konstrukcja dachowa

Nazwa elementu	Przekrój		Ilość całkowita [szt]	Długość całkowita [mm]
	[cm/cm]	[mm]		
Murłata	14/14	11040	2	22080
Belka kalenicowa	8/20	8410	1	8410
Belka kalenicowa	8/20	2380	1	2380
Krokiew	8/20	5700	14	79800
Jeńka	8/20	6400	14	89600
OBJĘTOŚĆ CAŁKOWITA [m³]				3,663

Zespół Projektowy "CENTRUM" s.c. ul. Czarnieckiego 47 83-000 Pruszczyk Gdański		Zespół Projektowy	
Inwestor: KOMENDA WOJEWÓDZKA POLICJI		Nazwa projektu: PROJEKT WYKONAWCZY	
Obiekt: GARAŻ		RZUT WIĘŻBY DACHOWEJ - zamienny	
Architektura Projektował: mgr inż. arch. Jarosław Swał		4303/Gd/91 w spec. arch.	
Sprawdził: mgr inż. arch. Joanna Motewska		454/POOKK/2011 w spec. arch.	
Konstrukcja Projektował: mgr inż. Wojciech Hanć		4327/Gd/89 w spec. konstr.	
Sprawdził: mgr inż. Zbigniew Jędrzejki		3538/Gd/88 w spec. konstr.	
Lokalizacja: CEDRY WIELKIE dz. nr 40/1, 40/4, 41		Data: grudzień 2020	
		Skala: 1:50	
		Nr rys.: A2	

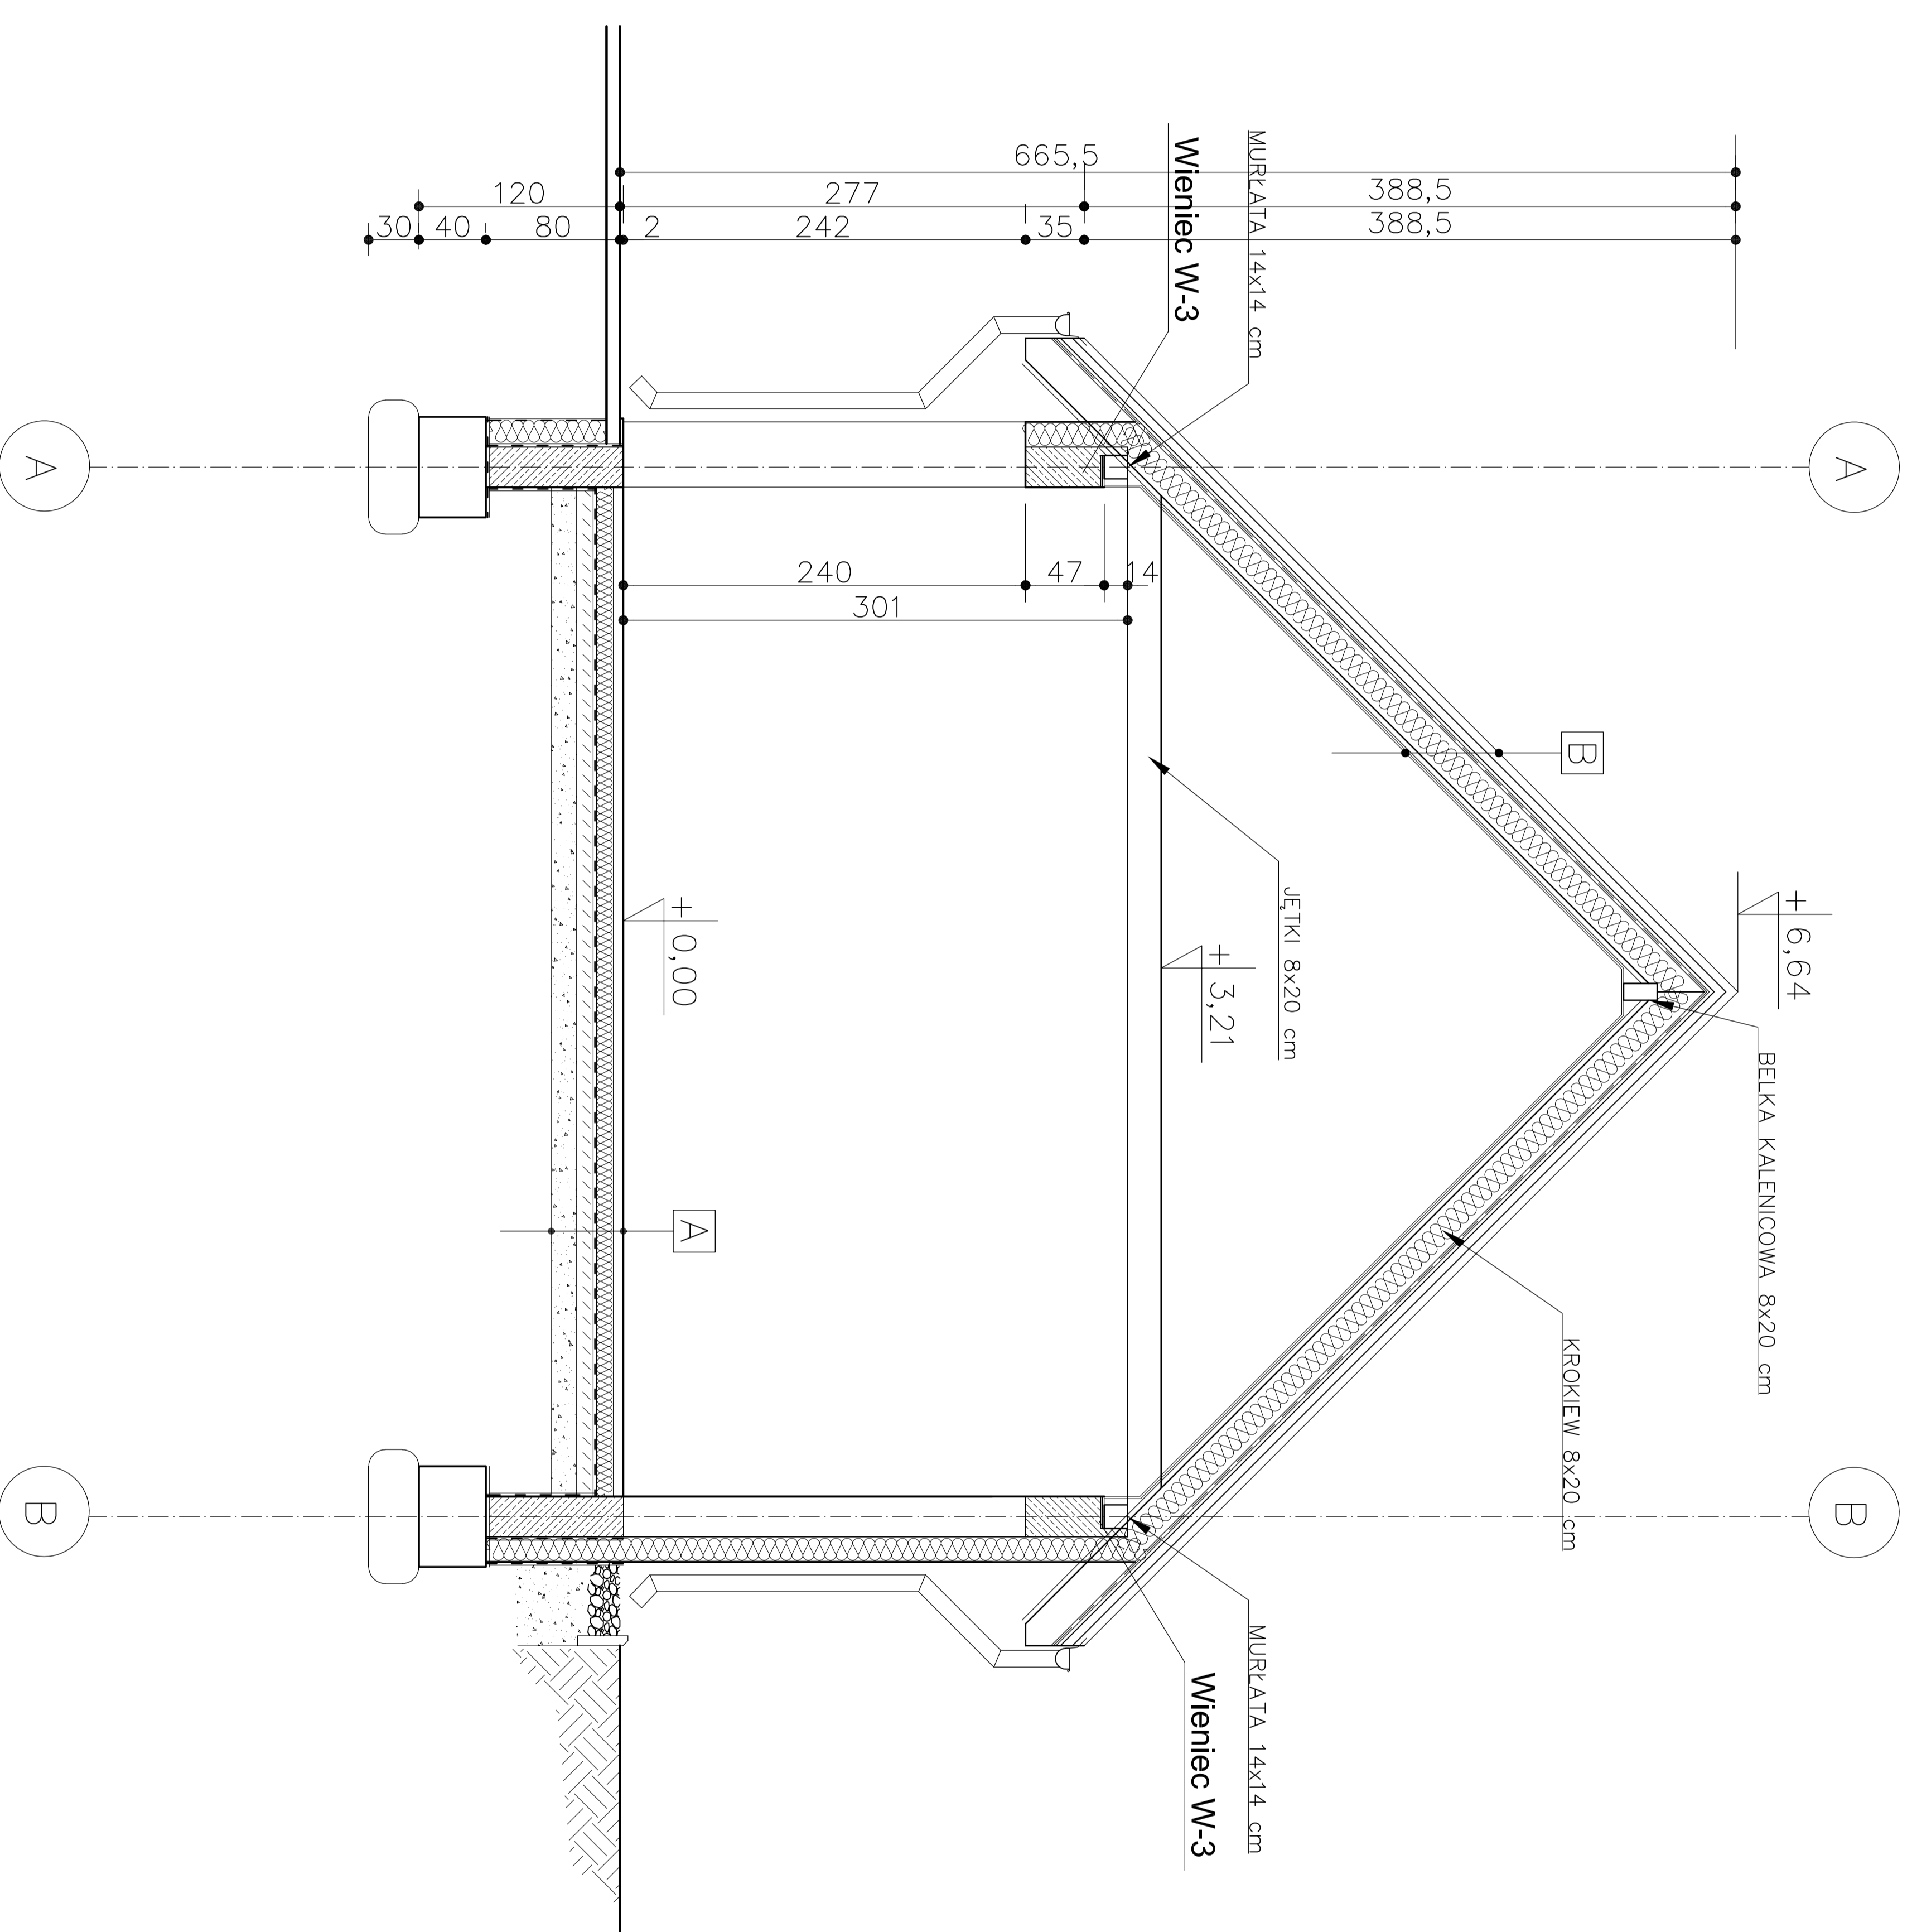

A

posadzka cementowa 6 cm
styropian gr. 10 cm
2x papa izolacyjna
chudy beton gr. 10 cm
podsypka żwirowo-piaskowa
ubijana warstwami co 15 cm

B

blachodachówka
łaty 4x5 cm
kontrłaty 3x4 cm
membrana dachowa
krokiew 8x20 cm
wełna mineralna 20 cm
folia parozizolacyjna
ruszt
2 x płyta GKF

<p>Zespół Projektowy "CENTRUM" s.c. ul. Czarnieckiego 47 83-000 Pruszczyk Gdański</p>		<p>CENTRUM Zespół Projektowy</p>	
<p>Investor: KOMENDA WOJEWÓDZKA POLICJI</p>		<p>Nazwa rysunku: PROJEKT WYKONAWCZY</p>	
<p>Obiekt: WARAZ</p>		<p>PRZEKROJ I - zamieniony</p>	
<p>Architektura: Projektował: mgr inż. arch. Jarosław Swiat</p>		<p>4803/Gd/91 w spec. arch.</p>	
<p>Konstrukcja: Projektował: mgr inż. arch. Joanna Motwinska</p>		<p>454/POOKK/2011 w spec. arch.</p>	
<p>Wykonawca: Projektował: mgr inż. Zbigniew Jędrzejcki</p>		<p>4327/Gd/89 w spec. konstr.</p>	
<p>Data: grudzień 2020</p>		<p>Skala: 1:50</p>	
<p>Objekt: CEDRY WIELKIE dz. nr 40/1, 40/4, 41</p>		<p>Nr rys.: A3</p>	