




ELEWACJA POŁUDNIOWA

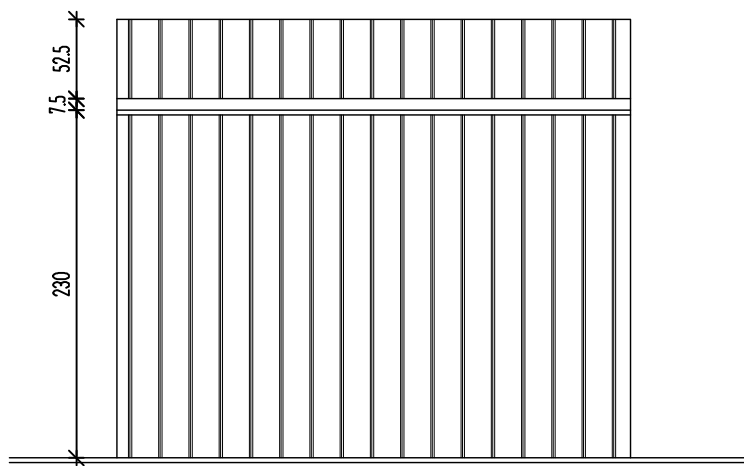


ELEWACJA PÓŁNOCNA

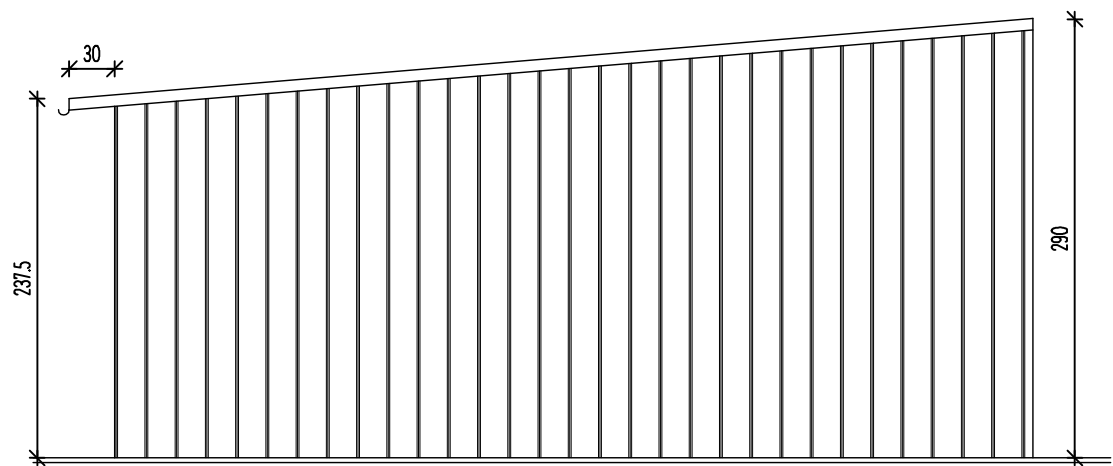


ELEWACJA ZACHODNIA

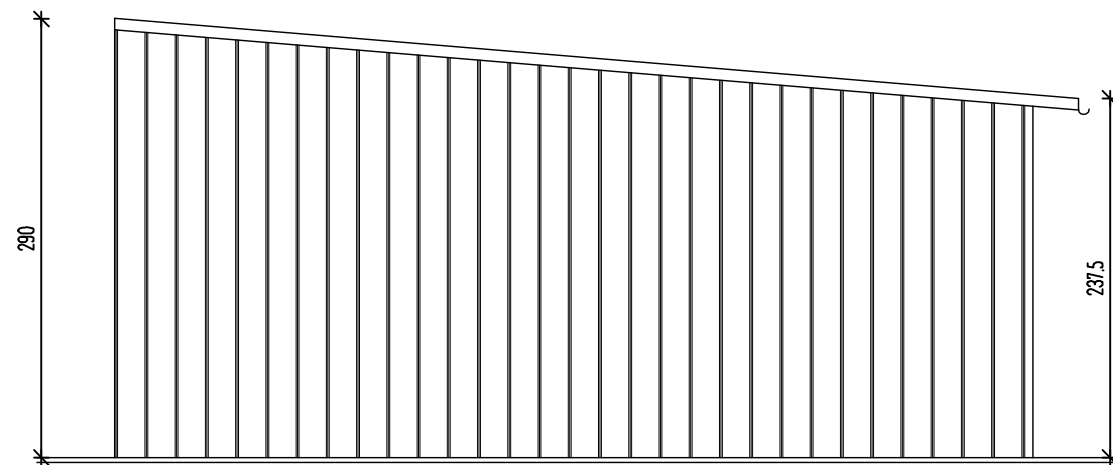

ELEWACJA WSCHODNIA

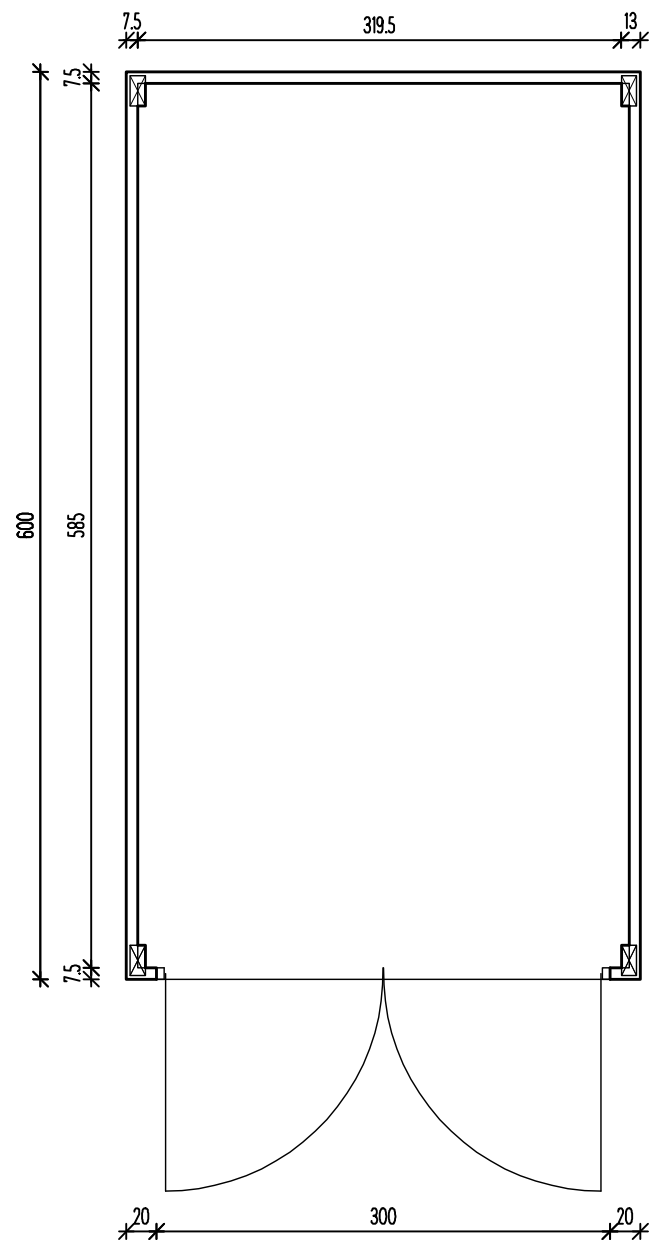

RZUT PRZYZIEMIA

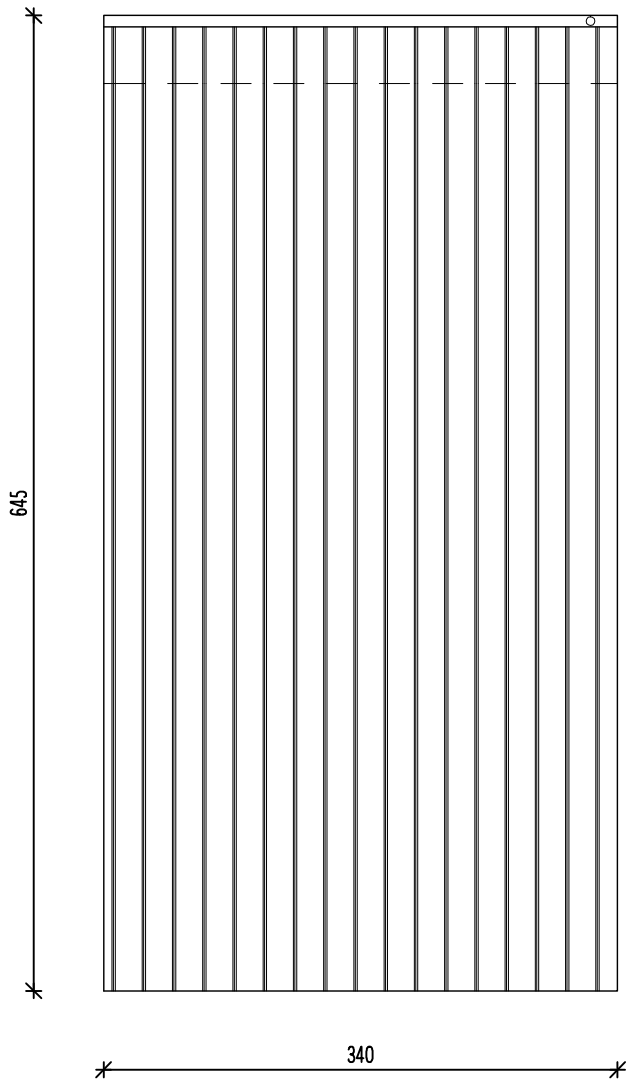

RZUT DACHU

Obiekt: PRZEBUDOWA I REMONT KOMISARIATU POLICJI W KOSAKOWIE WRAZ Z BUDOWĄ GARAŻU ORAZ MONTAŻEM MASZTU ANTENOWEGO ul. Żeromskiego 71, Kosakowo, dz. nr 148/8, 147/2, 146/10, 146/38	
Inwestor: KOMENDA WOJEWÓDZKA POLICJI W GDAŃSKU ul. Okopowa 15, 80-819 Gdańsk	
Rysunek: GARAŻ	Nr rysunku: 14
Faza: projekt wykonawczy	Data: 05.2012
Branża: architektura	Skala: 1:50
Projektant: mgr inż.arch. Bogumiła Gąsior upr. proj. nr 5181/Gd/92	Podpis:
Sprawdzający: mgr inż.arch. Aneta Niedziałek upr. proj. nr PO/KK/284/2009	Podpis:
Opracowanie: mgr inż.arch. Karolina Spychalska stud. Maciej Siudut	Podpis: