


RZUT PIĘTRA - KONSTRUKCJA
skala 1:50

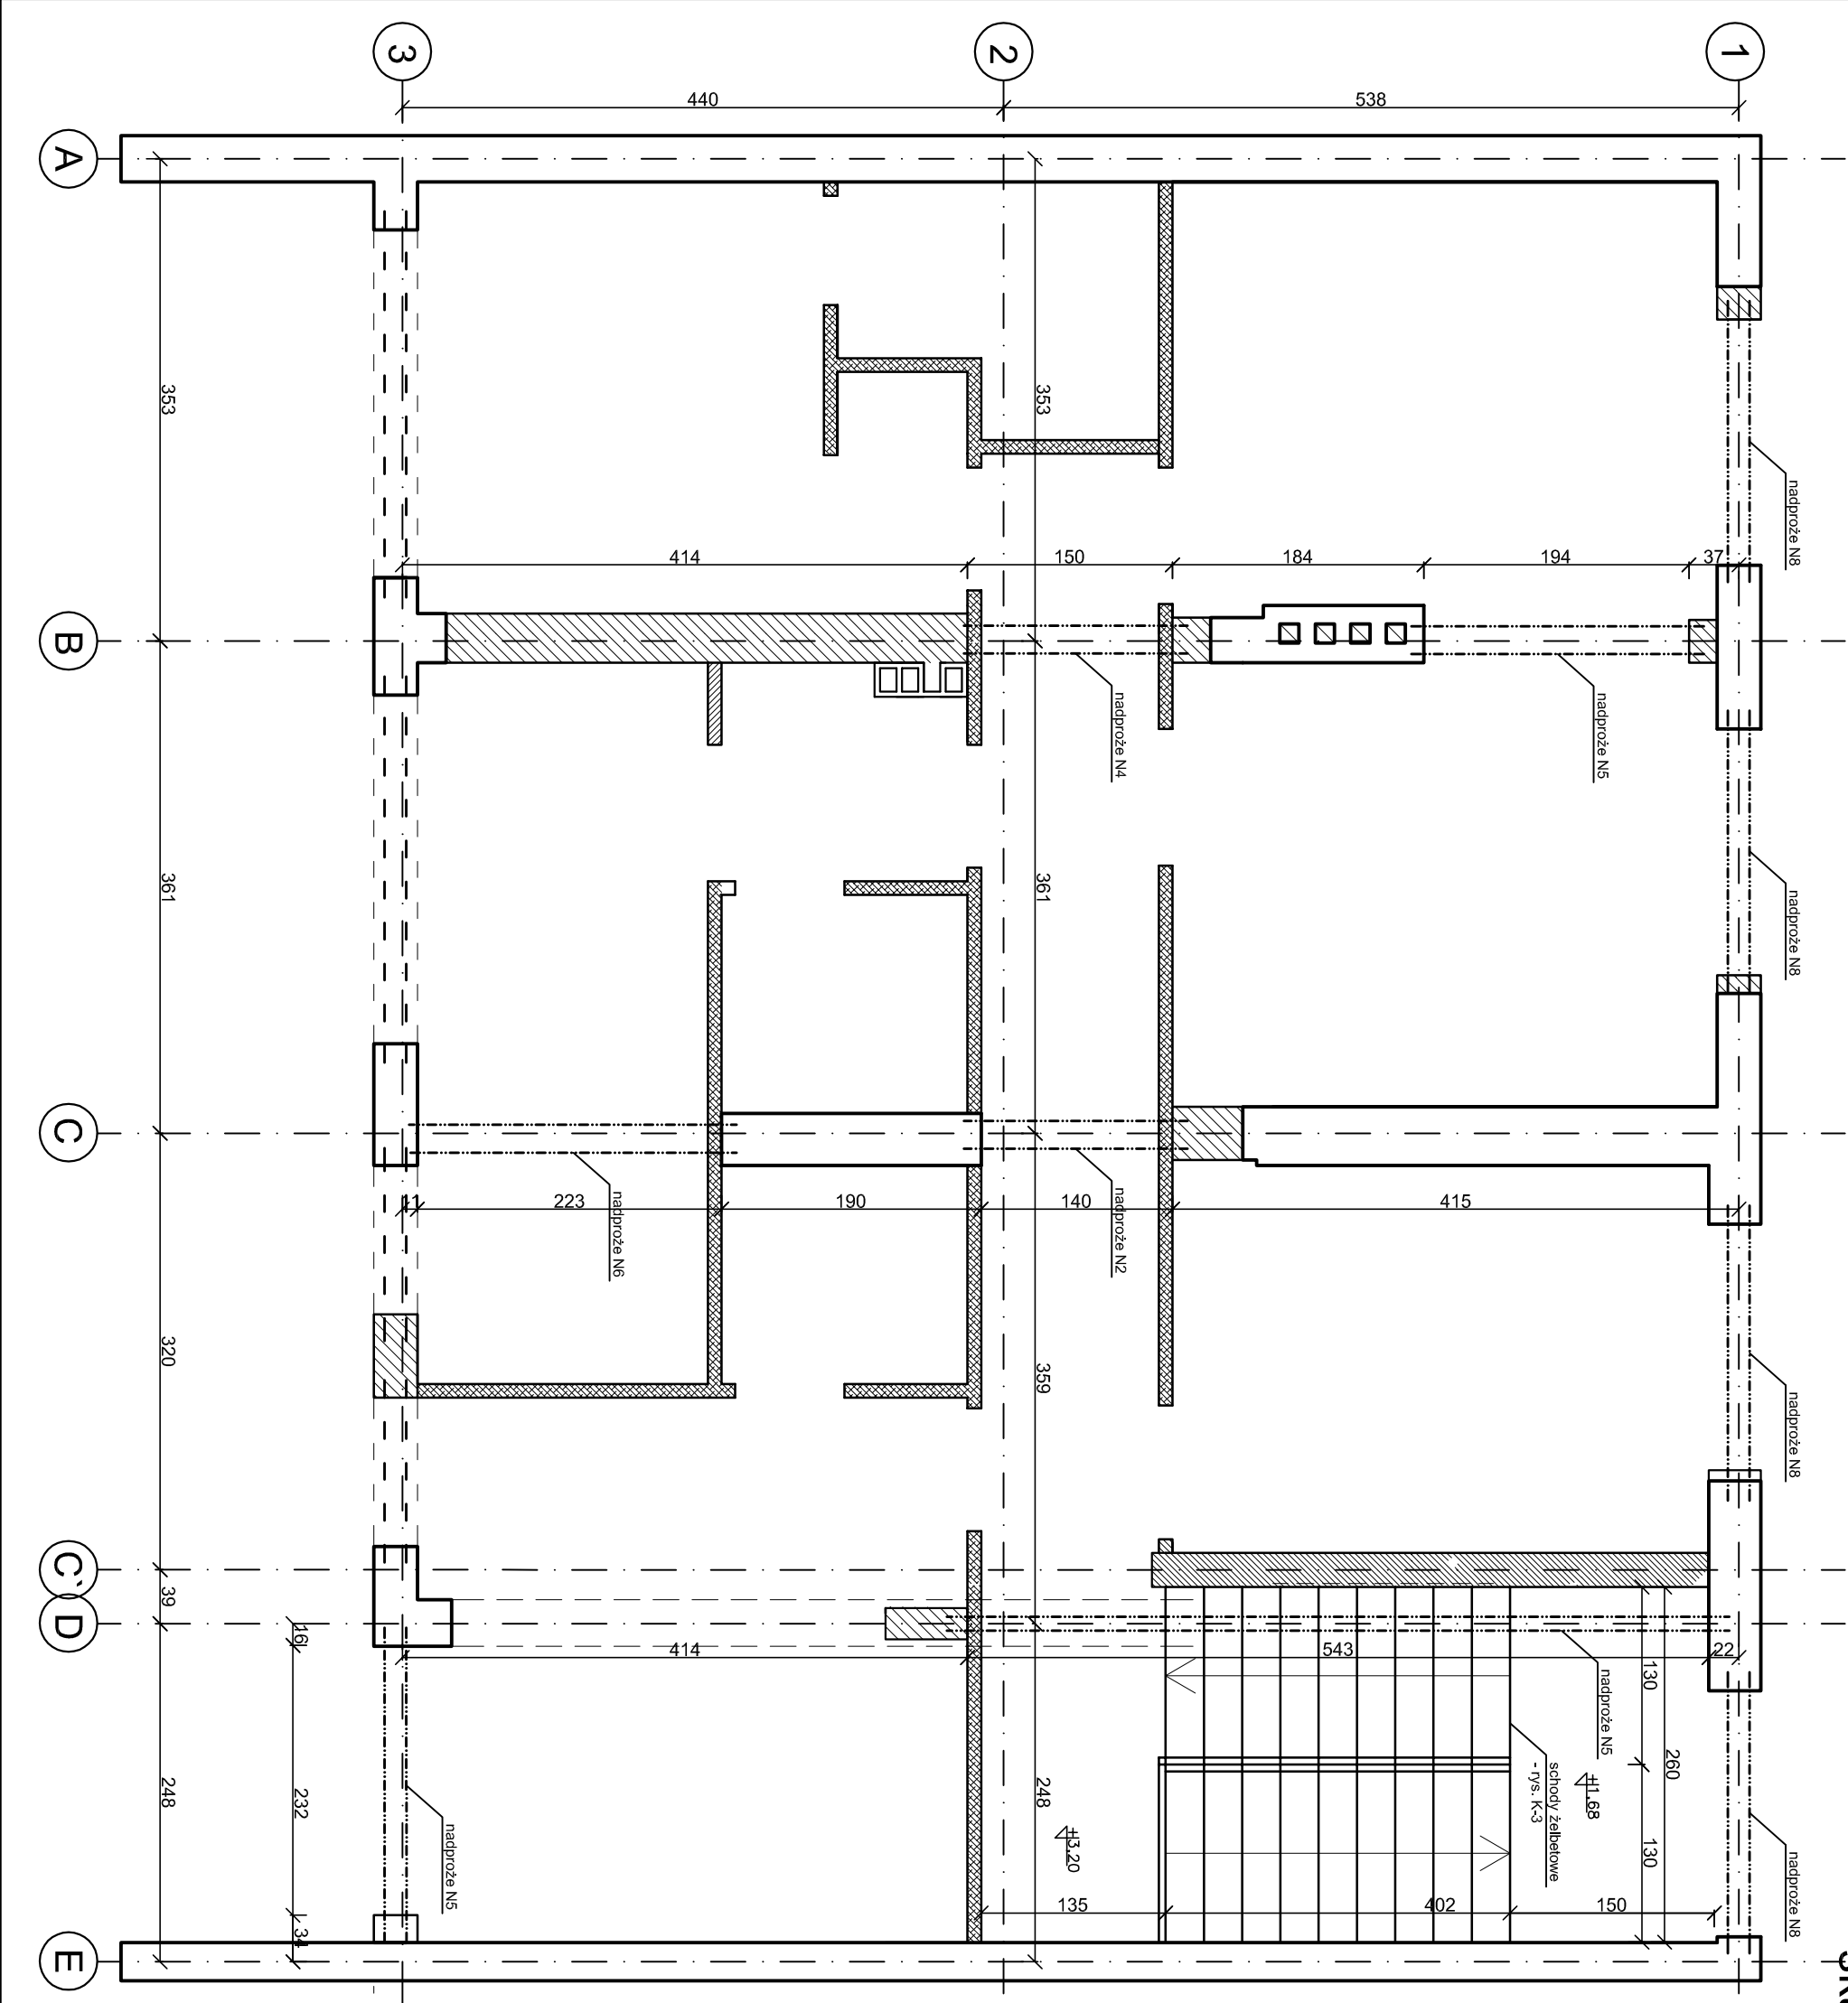

rysunek projektowy			opracował		temat opracowania		opracowania	
nr zlecenia			inż. Jerzy Greszkiewicz		nr uprawnień i liczby podpis		autorzy	
data			02/Cd/75				REMONT BUDYNKU RD CHARZYKOWY PRZY UL. JEZIORNEJ 56/2 POWIAT CHOJNICKI CHARZYKOWY DZ. NR 268/6, 263/8	
05.2013			KONSTRUKCJA				CBD INTERACTIVE 80-292 GDAŃSK UL.NIEDŹWIEDNIK 38B KOM. +48 504-724-669	
branża								
skala								
1:50								
PROJEKT WYKONAWCZY PIĘTRO			K-2					
treść rysunku			numer rysunku					