


## RZUT – ZBROJENIE STROPU

SKALA 1:50

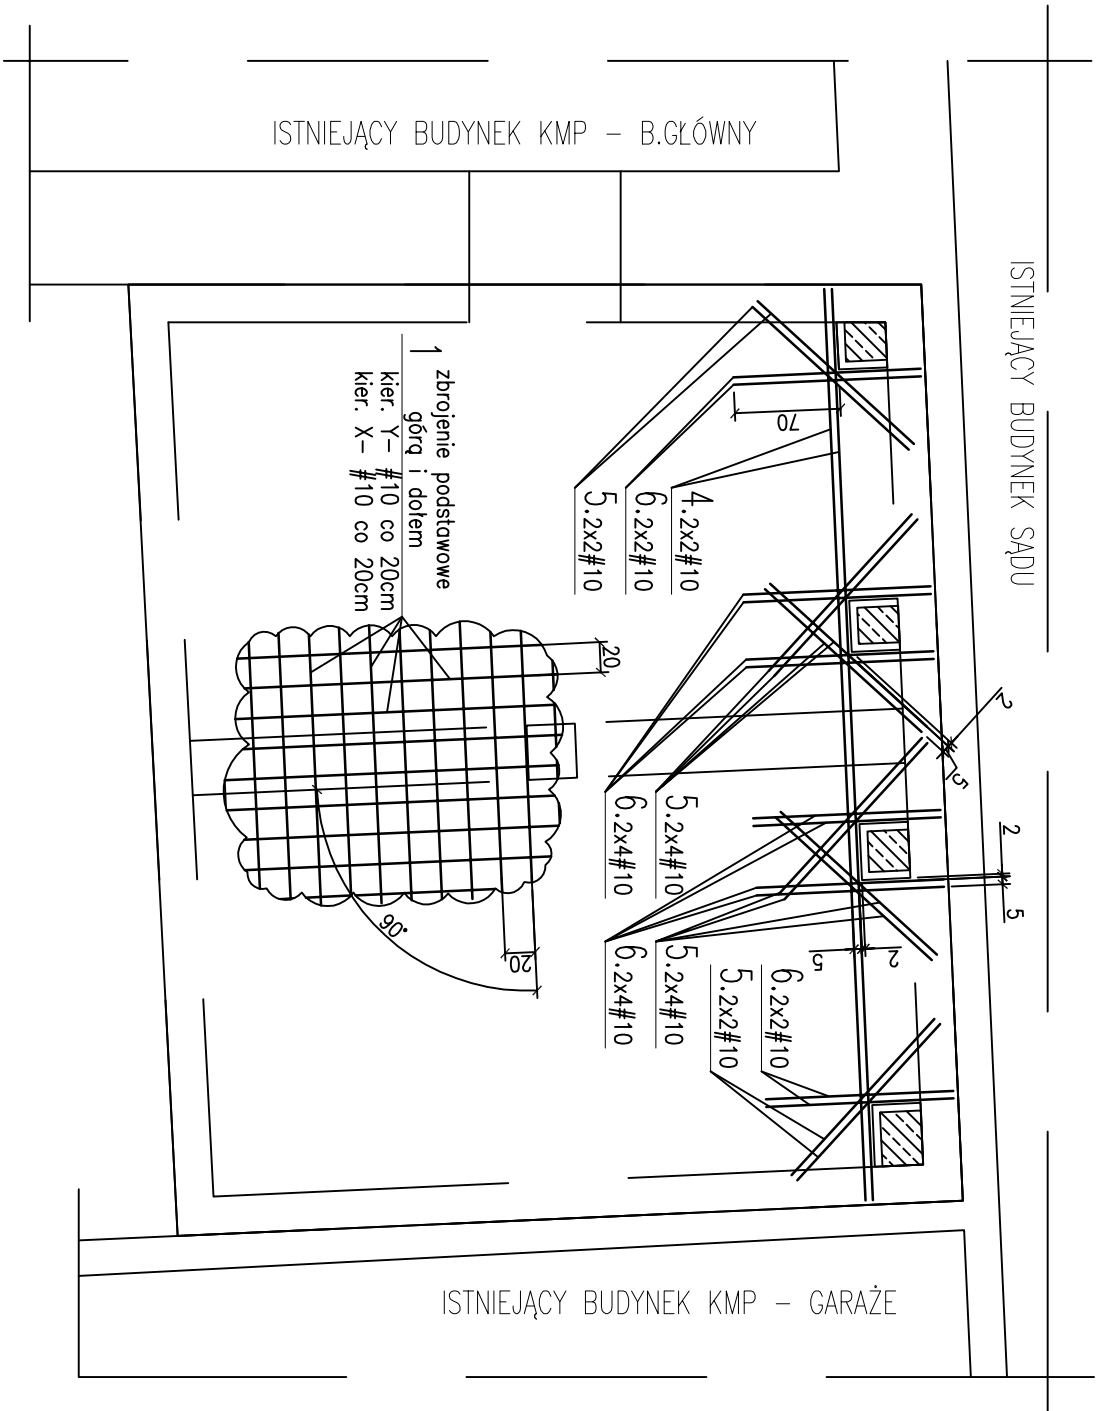

1. #10 L=70000cm
700mb
4. #10, L=~605cm, sz1.4
6. #10, L=125cm, sz1.24
5. #10, L=150cm, sz1.24

1. Uwagi:
1. Uwagi jak na rysunku KO1
2. Zbrojenie dolne oraz górna takie same
3. Zbrojenie podstawowe poz. 1 ukladac g6q i dołem prostopadłe oraz równoległe do podcięgu
4. Dozbrojenia poz. 4,5,6 ukladac g6q i dołem jak pokazano na rysunku
5. Wymiary zbrojenia dopasować do stanu rzeczywistego

# SZCZEGÓŁ UKŁADZENIA PRETÓW PRZY OTWORACH UKŁADAC RÓWNIEM PRZY NAROŻACH WKŁĘSYCH ORAZ PRZY STUPACH

## SZCZEGÓŁ DOZBROJENIA KRAWĘDZI

SKALA 1:25  
Pręty stanowią dozbrojenie wzdłuż krawędzi zewnętrznych  
oraz krawędzi przy otworach

## KRAWĘDŹ NA KIERUNKU Y

2. #10 co 20cm

2. #10, L=155cm, szt.62



70

KRAWĘDŹ NA KIERUNKU X


3. #10 co 20cm

3. #10, L=153cm, szt.72

70

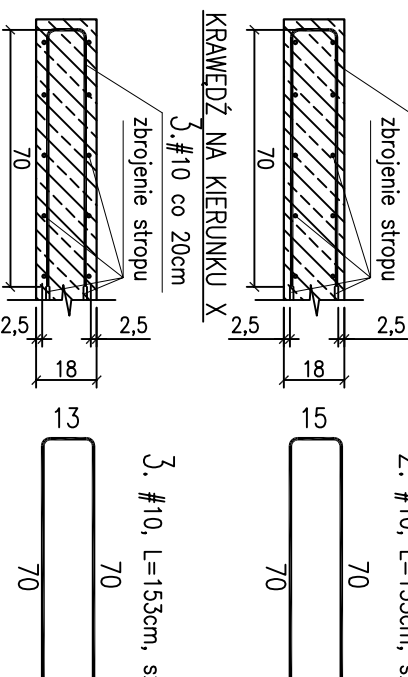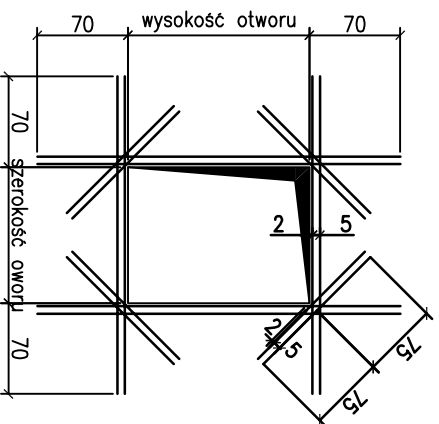

INWESTOR	
KOMENDA WOJEWÓDZKA POLICJI W GDAŃSKU	
UL. OKOPOWA 15	
80-819 GDAŃSK	
BETON:	
B30 w/c<0,5	
STAL:	
A IIIIN (#) RB500W	
OTULINY:	
DOŁEM 'X': 2,5cm	
GRÓRĄ 'X': 2,5cm	
'Y': WYNIKOWA	
zbrojenie układać i równoległe do podcięgu ramy	
K 02	

**B1**  **architects**  
 Uhlenberg 2011  
 80-237 Gdansk  
 tel: (69) 710 20 21

WSZYSTKIE WYMIARY PODANE NA RYSUNKU NALEŻY BEZWZGLĘDNIE KAZDORAZOWO, PRZED ROZPOCZĘCIEM PRAC SPRAWDZIĆ NA MIEJSCU BUDOWY I W PRZYPADKU RÓŻNIC LUB ZMIAN WYMIARUJĄCYCH Z WYMAGOW TECHNOLOGII DOSTAWCY - SKONTAKTOWAĆ SIĘ Z PROJEKTANTAMI				
INWESTOR				
KOMENDA WOJEWÓDZKA POLICJI W GDAŃSKU				
UL. OKOPOWA 15				
80-819 GDAŃSK				
NAZWA PROJEKTU				
PROJEKT PRZEBUDOWY POMIESZCZEŃ W BUDYNKU KOMENDY MIEJSKIEJ POLICJI W GDAŃSKU PRZY UL. NOWE OGRÓDY 27				
RZUT - ZBROJENIE STROPU		BRANŻA	SKALA	DAT
PROJEKT			1:50	2012.1
tytuł: PAMEŁ SZAWŁOWSKI	NR. LPH	PODPI		
OPISOWANIE	POWI01291POOK09	PODPI		
SPRAWDZAJĄCY				
...	...			