

Projekt instalacji teletechnicznych  
Rzut piwnic  
Instalacja LAN


TABELA POMIESZCZEŃ

NR. POM.	POMIESZCZENIE	POW. (m <sup>2</sup> )
a	b	c
0.1	Cz. istniejąca – adaptacja	13.02
0.2	Korytarz	2.51
0.3	Mogazyn gosp. (wodomierz)	8.49
0.4	Mogazyn gospodarczy	9.92
0.5	Mogazyn gospodarczy	7.62
0.6	Mogazyn dowodów rzeczowych	6.07
0.7	Składnica dkt.	7.51
Razem		55.14

Cz. projektowana – dobudowa

Ø	WYPUST ELEKTRYCZNY 230V
SD	SIEĆOWNIA TELEKOMUNIKACYJNA
PD	GŁÓWNY PUNKT DYSTRYBUCJI
UPS	UPS 30kVA/27kW, 400/400V

DATA

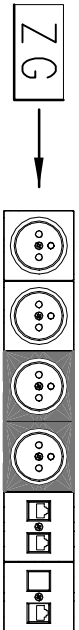

0.8	Mogazyn podręczny	5.56
0.9	Pom. portalkowe	3.51
0.10	Wc. ogólnodostępne	3.47
0.11	Szafka damska	4.68
0.12	Umывальніo damska	3.50
0.13	Pokój socjalny	10.49
0.14	Suszarńia	7.73
0.15	Umывальніo męska	11.55
0.16	Szafka męska	23.89
0.17	Pokój odpraw (notatek)	22.20
0.18	Mogazyn NPP	11.03
0.19	Korytarz	14.68
K.1	Klatka schodowa	14.52
Razem		136.81
	OGÓŁEM	191.95

RZUT PIWNIC  
SKALA 1:50

Architektoniczna Pracownia Autorska PRO ARTE SP. Z O.O. arch. R. i W. Kupeć 81-867 Szopułki, Kosińskiego 10/7, tel./fax (48-58) 551-54-40		NR. RYS. <b>EW1</b>
OPRACOWANIE	Projekt wykonawczy instalacji teletechnicznych	BRANŻA
TEMAT	Modernizacja budynku Komendatu Policji w Żukowie Żukowo, ul. Polna 2B, dz. nr 417/2	TELETECHN.
INIE. TECHNICZNE	NR. OPRACOWANIE	DATA
AUTOR	mgr inż. Zbigniew Baranek	III.2014r
OPRACOWAŁ	POM/0001/PWC/13	
SPRAWDZIŁ	POM/0205/PWC/10	III.2014r

