

Projekt instalacji elektrycznych
Rzut piwnic
Instalacja gniazd elektrycznych



INSTALACJA ELEKTRYCZNA-LEGENDA
SYMBOLI ELEKTRYCZNYCH

		ILOŚĆ
	GNIAZDO ELEKTRYCZNE POJEDYNCZE	-
	GNIAZDO ELEKTRYCZNE POJEDYNCZE, SZCZELNE	10 szt.
	GNIAZDO ELEKTRYCZNE PODWÓJNE	17 szt.
	GNIAZDO ELEKTRYCZNE PODWÓJNE, HERMETYCZNE IP min. 44	5 szt.
	ZESTAW GNIAZD 3xInternet 2xGniazdo rezerwowane przez UPS 2xGniazdo ogólne	2 szt.
	WYPUST ELEKTRYCZNY 230V	-
	WYPUST ELEKTRYCZNY 400V	-
	SIŁOWNIA TELEKOMUNIKACYJNA	-
	GŁÓWNY PUNKT DYSTRYBUCJI	-
	UPS 30kVA/27kW, 400/400V	-

DATA

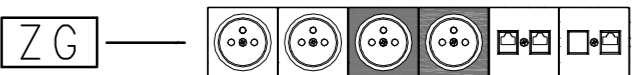


TABELA POMIESZCZEŃ

NR. POM	POMIESZCZENIE	POW. (m²)
a	b	c
	Cz. istniejąca – adaptacja	
0.1	Korytarz	13,02
0.2	Magazyn gosp. (wodomierz)	2,51
0.3	Magazyn gospodarczy	8,49
0.4	Magazyn gospodarczy	9,92
0.5	Magazyn gospodarczy	7,62
0.6	Magazyn dowodów rzeczowych	6,07
0.7	Składnica okł	7,51
	Razem	55,14
	Cz. projektowana – dobudowa	
0.8	Magazyn podręczny	5,56
0.9	Pom. porządkowe	3,51
0.10	Wc ogólnodostępne	3,47
0.11	Szatnia damska	4,68
0.12	Umywalnia damska	3,50
0.13	Pokój socjalny	10,49
0.14	Suszarnia	7,73
0.15	Umywalnia męska	11,55
0.16	Szatnia męska	23,89
0.17	Pokój odpraw (notatek)	22,20
0.18	Magazyn NPP	11,03
0.19	Korytarz	14,68
K.1	Klatka schodowa	14,52
	Razem	136,81
	OGÓŁEM	191,95

RZUT PIWNIC

SKALA 1:50

				NR RYS.
Projekt wykonawczy instalacji elektrycznej				EW16
OPRACOWANIE	Modernizacja budynku Komisariatu Policji w Żukowie Żukowo, ul. Polna 2B, dz. nr 417/2			BRANŻA
TEMAT	ELEKTRYCZNA			
AUTOR	mgr inż. Zbigniew Behrendt	NR UPRAWNIEN	POM/0001/PWOE/13	PODPIS
OPRACOWAŁ				DATA
SPRAWDZIŁ	mgr inż. Szymon Zapadka	POM/0205/PWO5/10		