


RZUT PIWNICY/STROPU NAD PIWNICĄ 1:100
CZĘŚĆ 2

BETON KONSTRUKCYJNY:
STAL ZBROJENIOWA: A-IIIN np. BST500s(#) – zbrojenie główne płyty żelbetowej stropu;
A-0 –pręty rozdzielcze;
OTULENIE: 2cm
STAL PROFILOWA: – S235

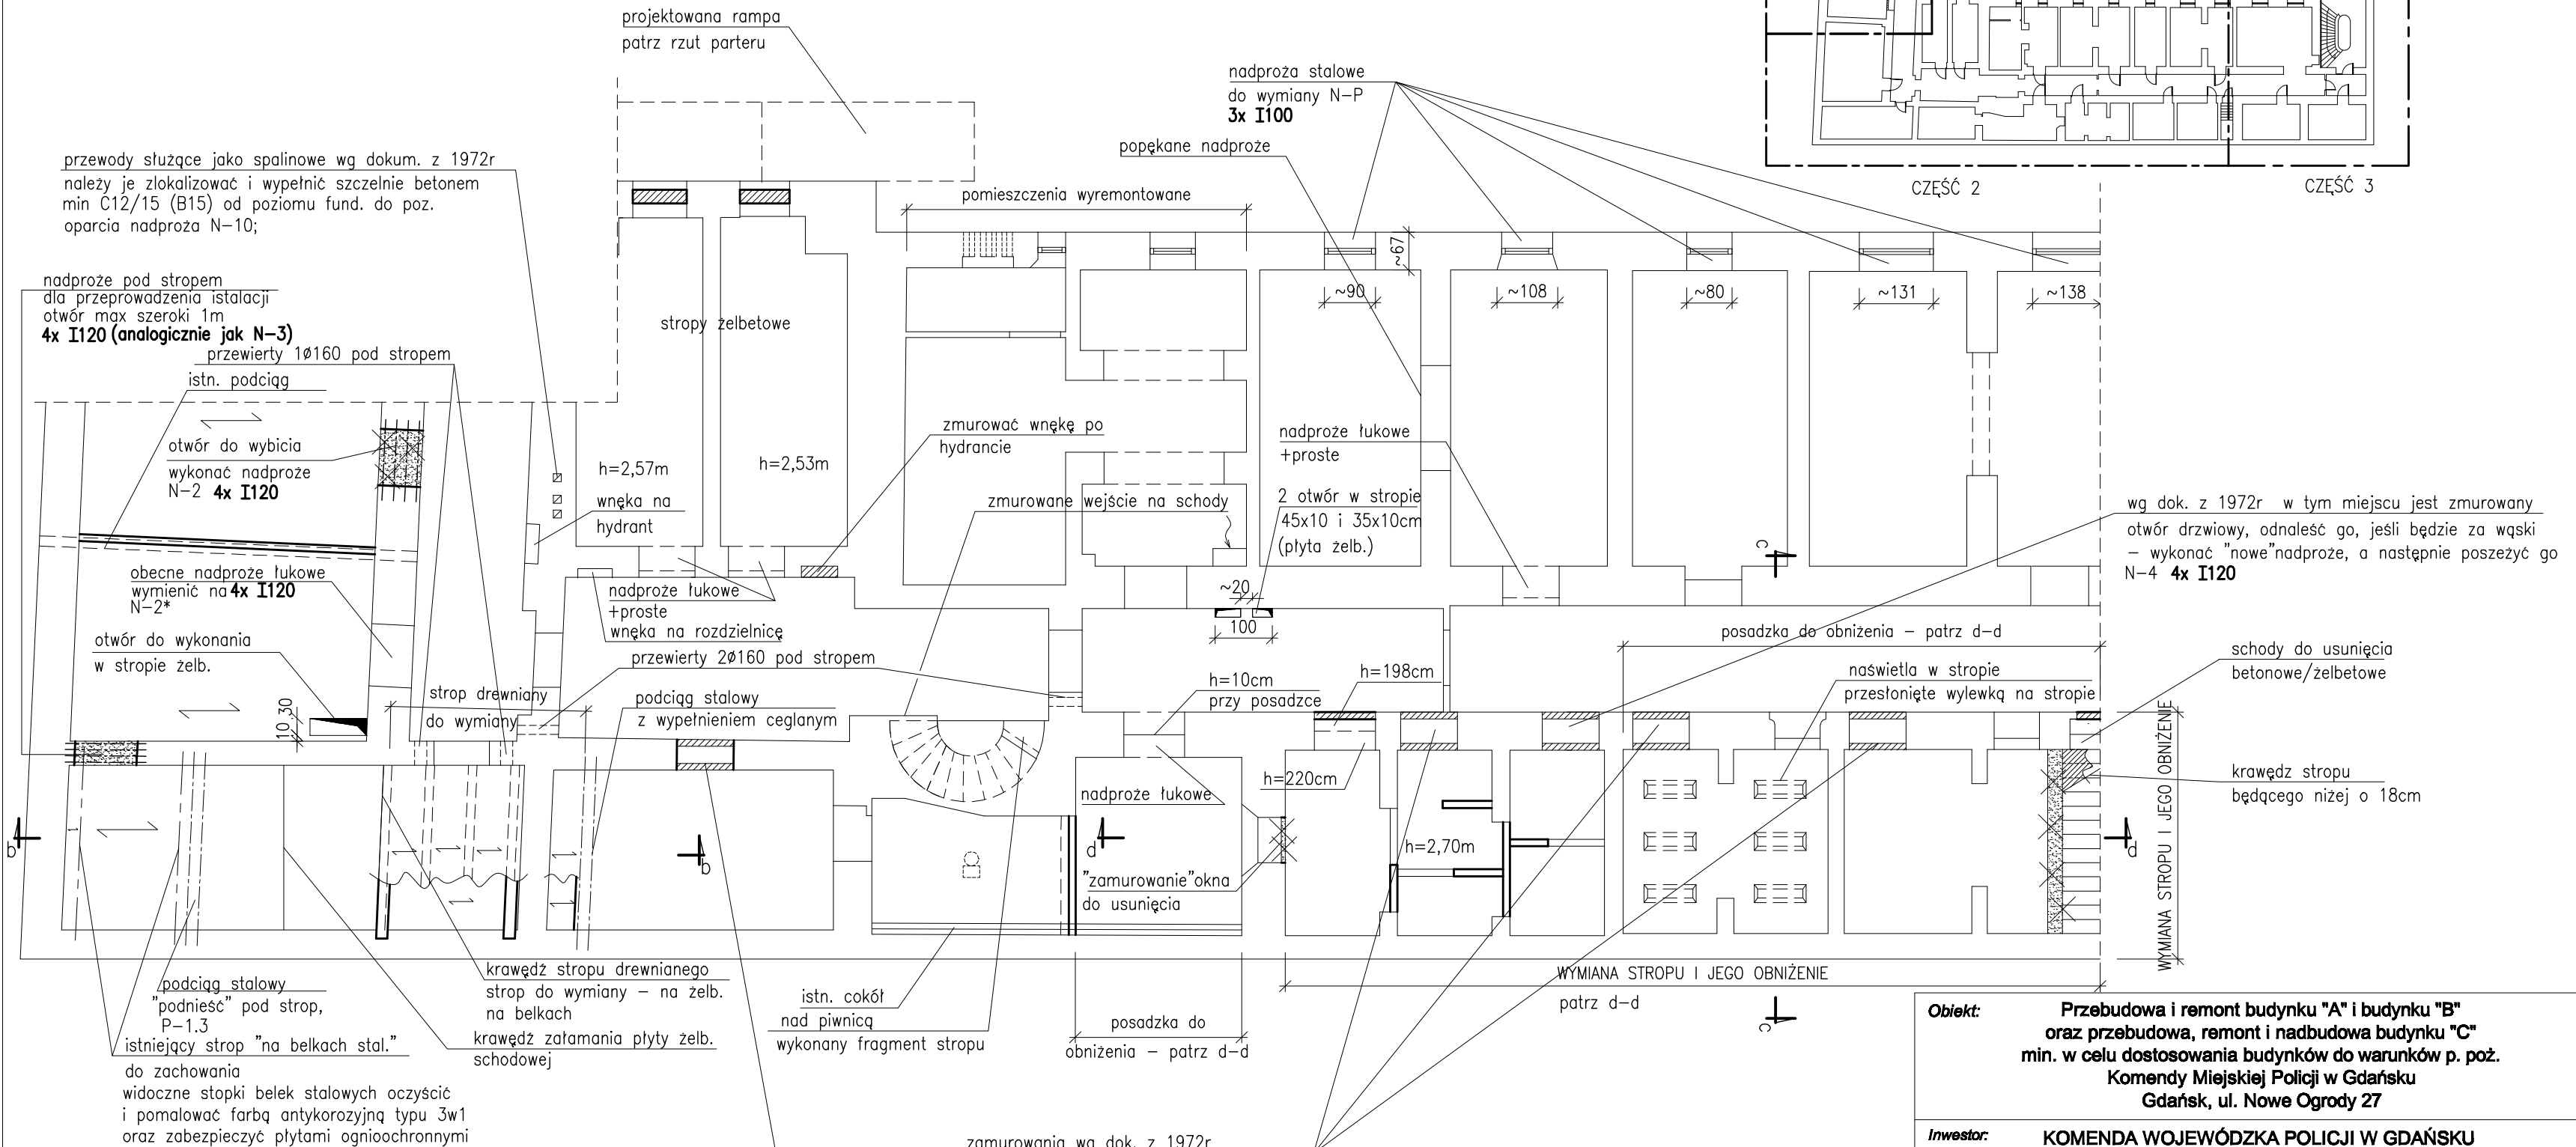

Legenda:

- ściany projektowane;
- podciągi, belki nośne;
- ścianki, fragmenty muru do rozbiórki;
- zamurowania;
- symbol belki stalowej;

UWAGA:

- W ściankach działowych murowanych stosować jako nadproże bęlkę prefabrykowaną np. L-19;
- Dokładna lokalizacja ścianek działowych – patrz. architektura;
- Jeśli w czasie robót budowlanych – po skuciu tynków – okaże się że, w którymś nie zaznaczonym nadprożu belki stalowe są skorodowane należy je wymienić analogicznie;
- Lokalizacja drzwi, ich wymiary, kierunek otwierania – patrz architektura;
- W ścianach wewnętrznych w piwnicy w miejscach gdzie będzie obniżana posadzka (przekrój d-d) po skuciu posadzki i tynku wykonać iniekcję na bazie silanów (tylko od strony skutej posadzki); Iniekcja w ścianach zewnętrznych budynku była wykonana przy remoncie elewacji;

Obiekt:	Przebudowa i remont budynku "A" i budynku "B" oraz przebudowa, remont i nadbudowa budynku "C" min. w celu dostosowania budynków do warunków p. poż. Komendy Miejskiej Policji w Gdańsku Gdańsk, ul. Nowe Ogrody 27	
Inwestor:	KOMENDA WOJEWÓDZKA POLICJI W GDAŃSKU ul. Okopowa 15, 80-819 Gdańsk	
Rysunek:	RZUT PIWNICY I STROPU NAD PIWNICĄ CZĘŚĆ 2	Nr rysunku: KW-02
Faza:	projekt wykonawczy	Data: 12.2014
Branża:	konstrukcja	Skala: 1:100
Projektant:	mgr inż. Anna Lipka POM/0127/P00K/08	Podpis:
Sprawdzający:	mgr inż. Kamila Wolniewicz POM/0086/P00K/07	Podpis: