
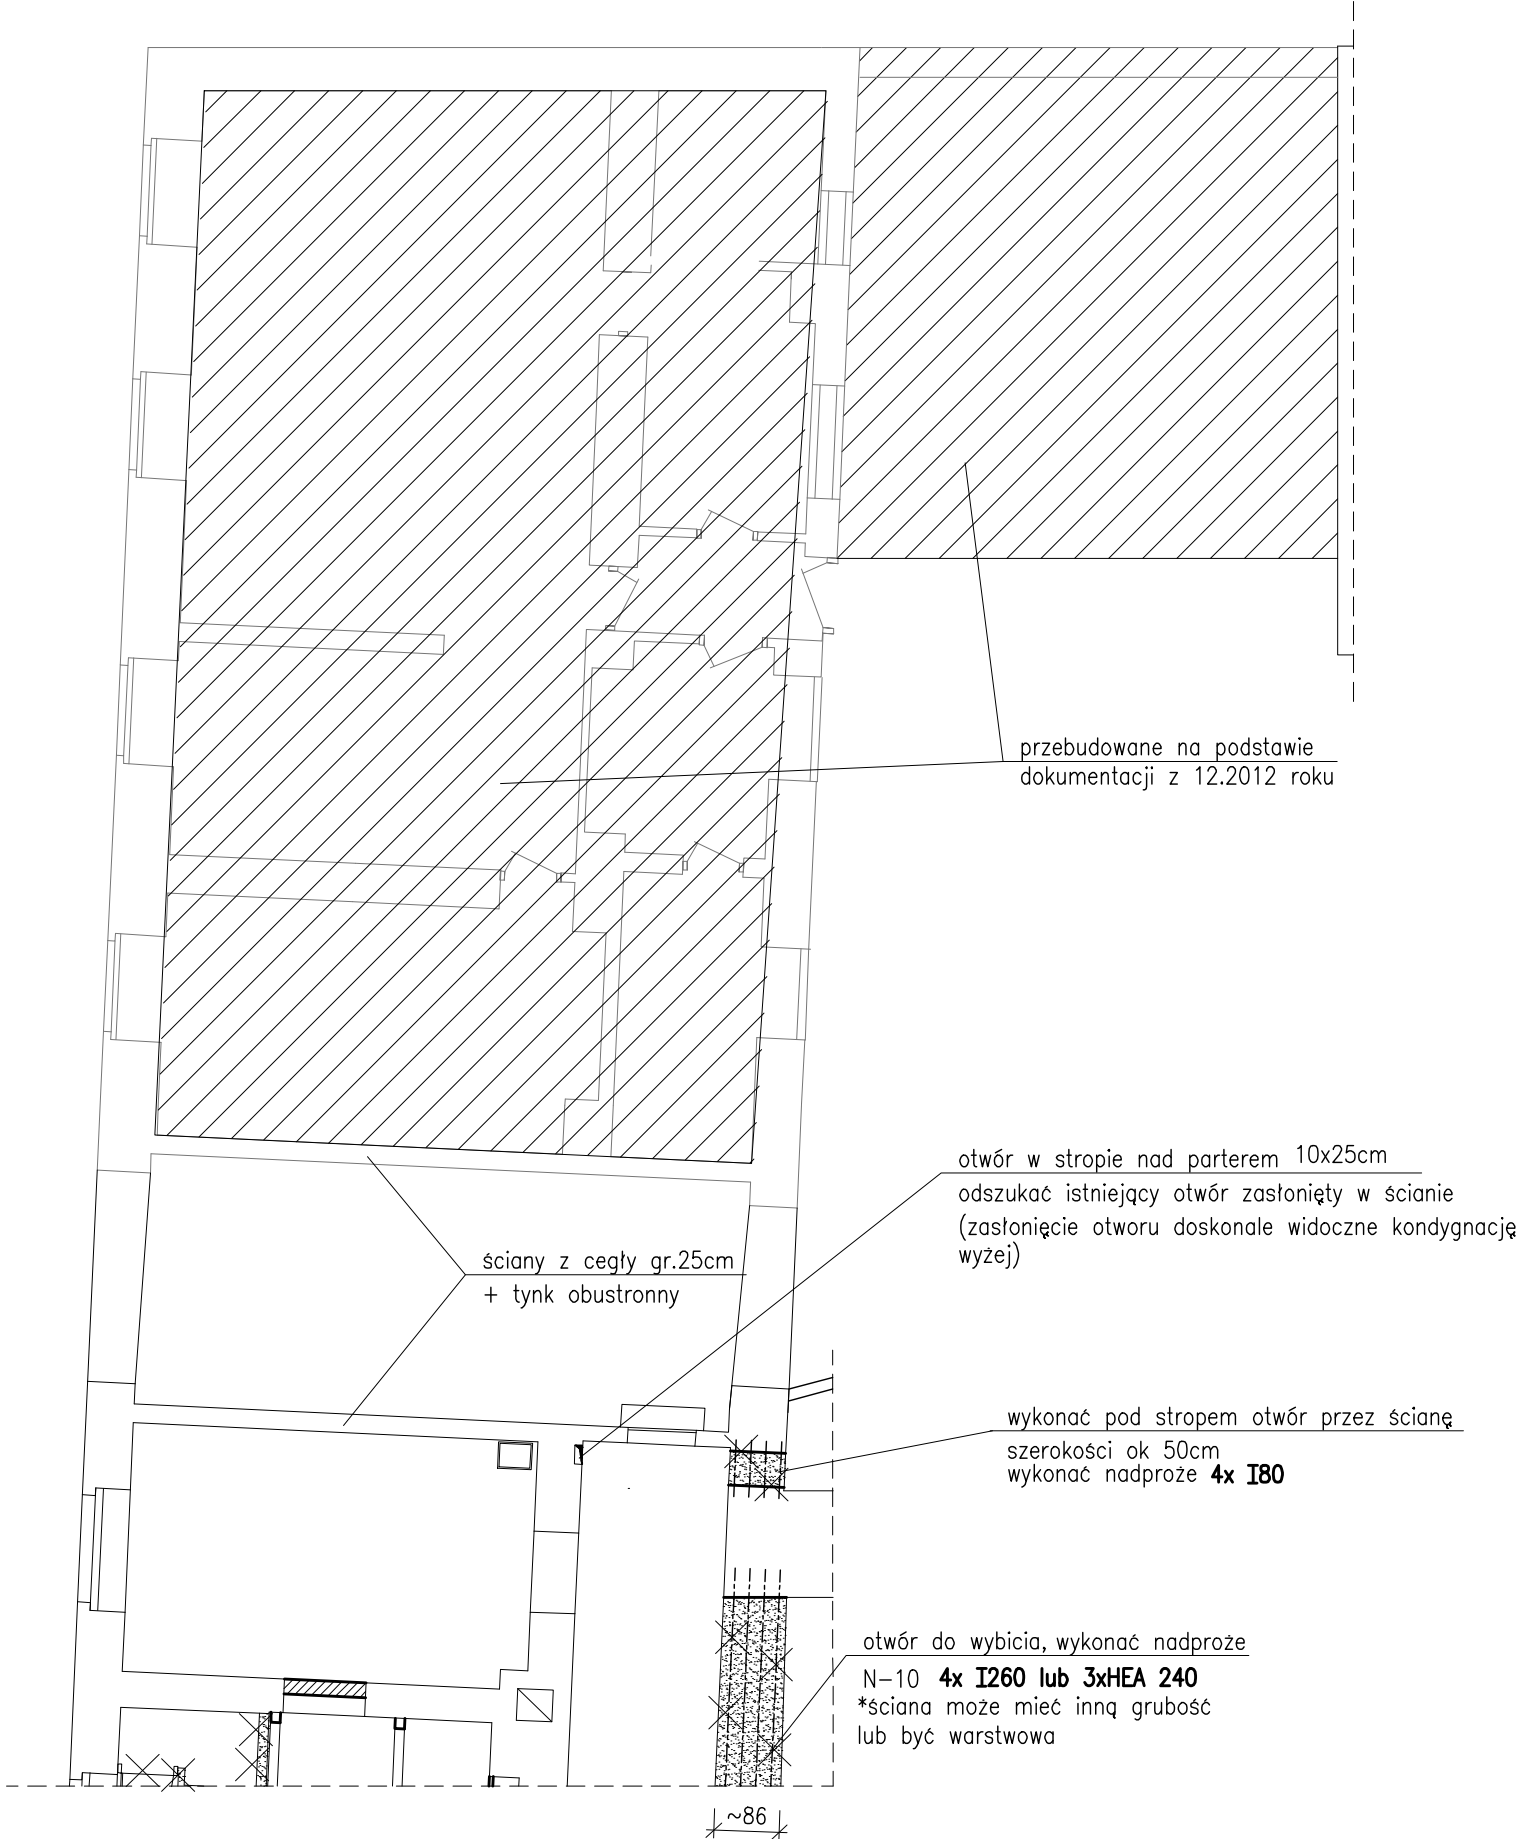


RZUT PARTERU/STROPU NAD PARTEREM 1:100  
CZĘŚĆ 1

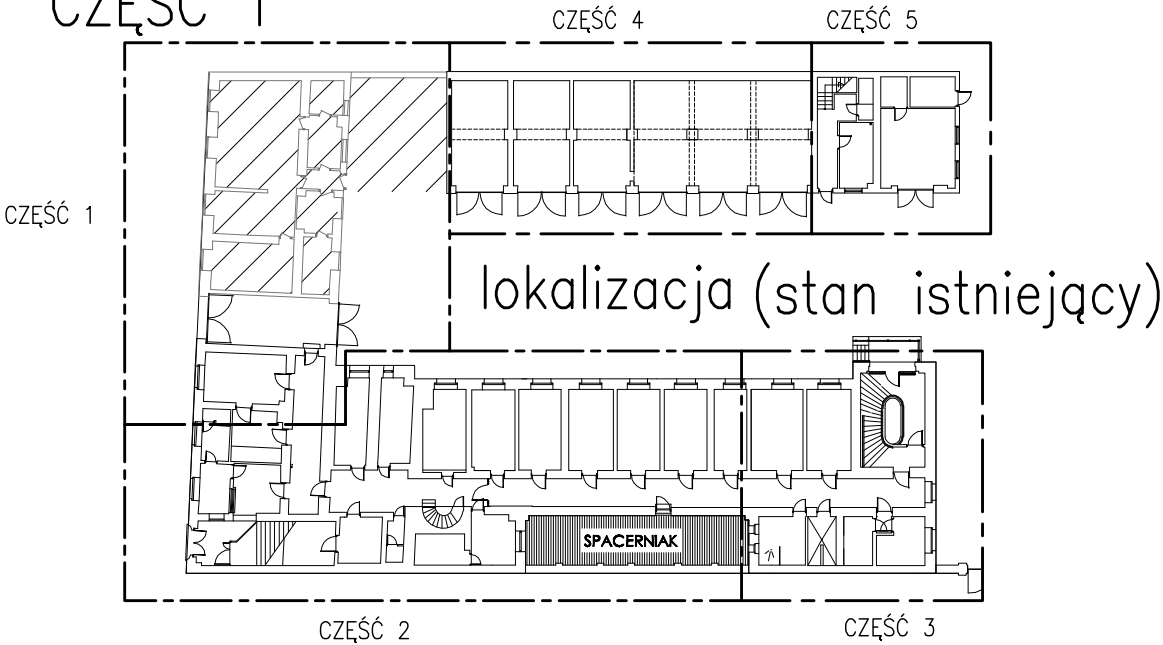

UWAGA:

1. We wnękach na rozdzielnicę wykonać nadproże np.zelbetowe o hmin=10cm zbroj. min 3ø6 (dołem);

Legenda:

- ściany projektowane;
- podciąg, belki nośne;
- ścianki, fragmenty muru do rozbiórki;
- zamurowania;
- symbol belki stalowej;

STAL PROFILOWA: – S235

Obiekt: Przebudowa i remont budynku "A" i budynku "B" oraz przebudowa, remont i nadbudowa budynku "C" min. w celu dostosowania budynków do warunków p. poż. Komendy Miejskiej Policji w Gdańsku Gdańsk, ul. Nowe Ogrody 27		
Inwestor: KOMENDA WOJEWÓDZKA POLICJI W GDAŃSKU ul. Okopowa 15, 80-819 Gdańsk		
Rysunek: RZUT PARTERU I STROPU NAD PARTEREM CZĘŚĆ 1	Nr rysunku: KW-07	
Faza: projekt wykonawczy	Data: 12.2014	
Branża: konstrukcja	Skala: 1:100	
Projektant: mgr inż. Anna Lipka POM/0127/P00K/08	Podpis:	
Sprawdzający: mgr inż. Kamila Wolniewicz POM/0088/P00K/07	Podpis:	