


Strop "nad parterem"

b) strop nad agregatorownią i pom. węzła C.O.

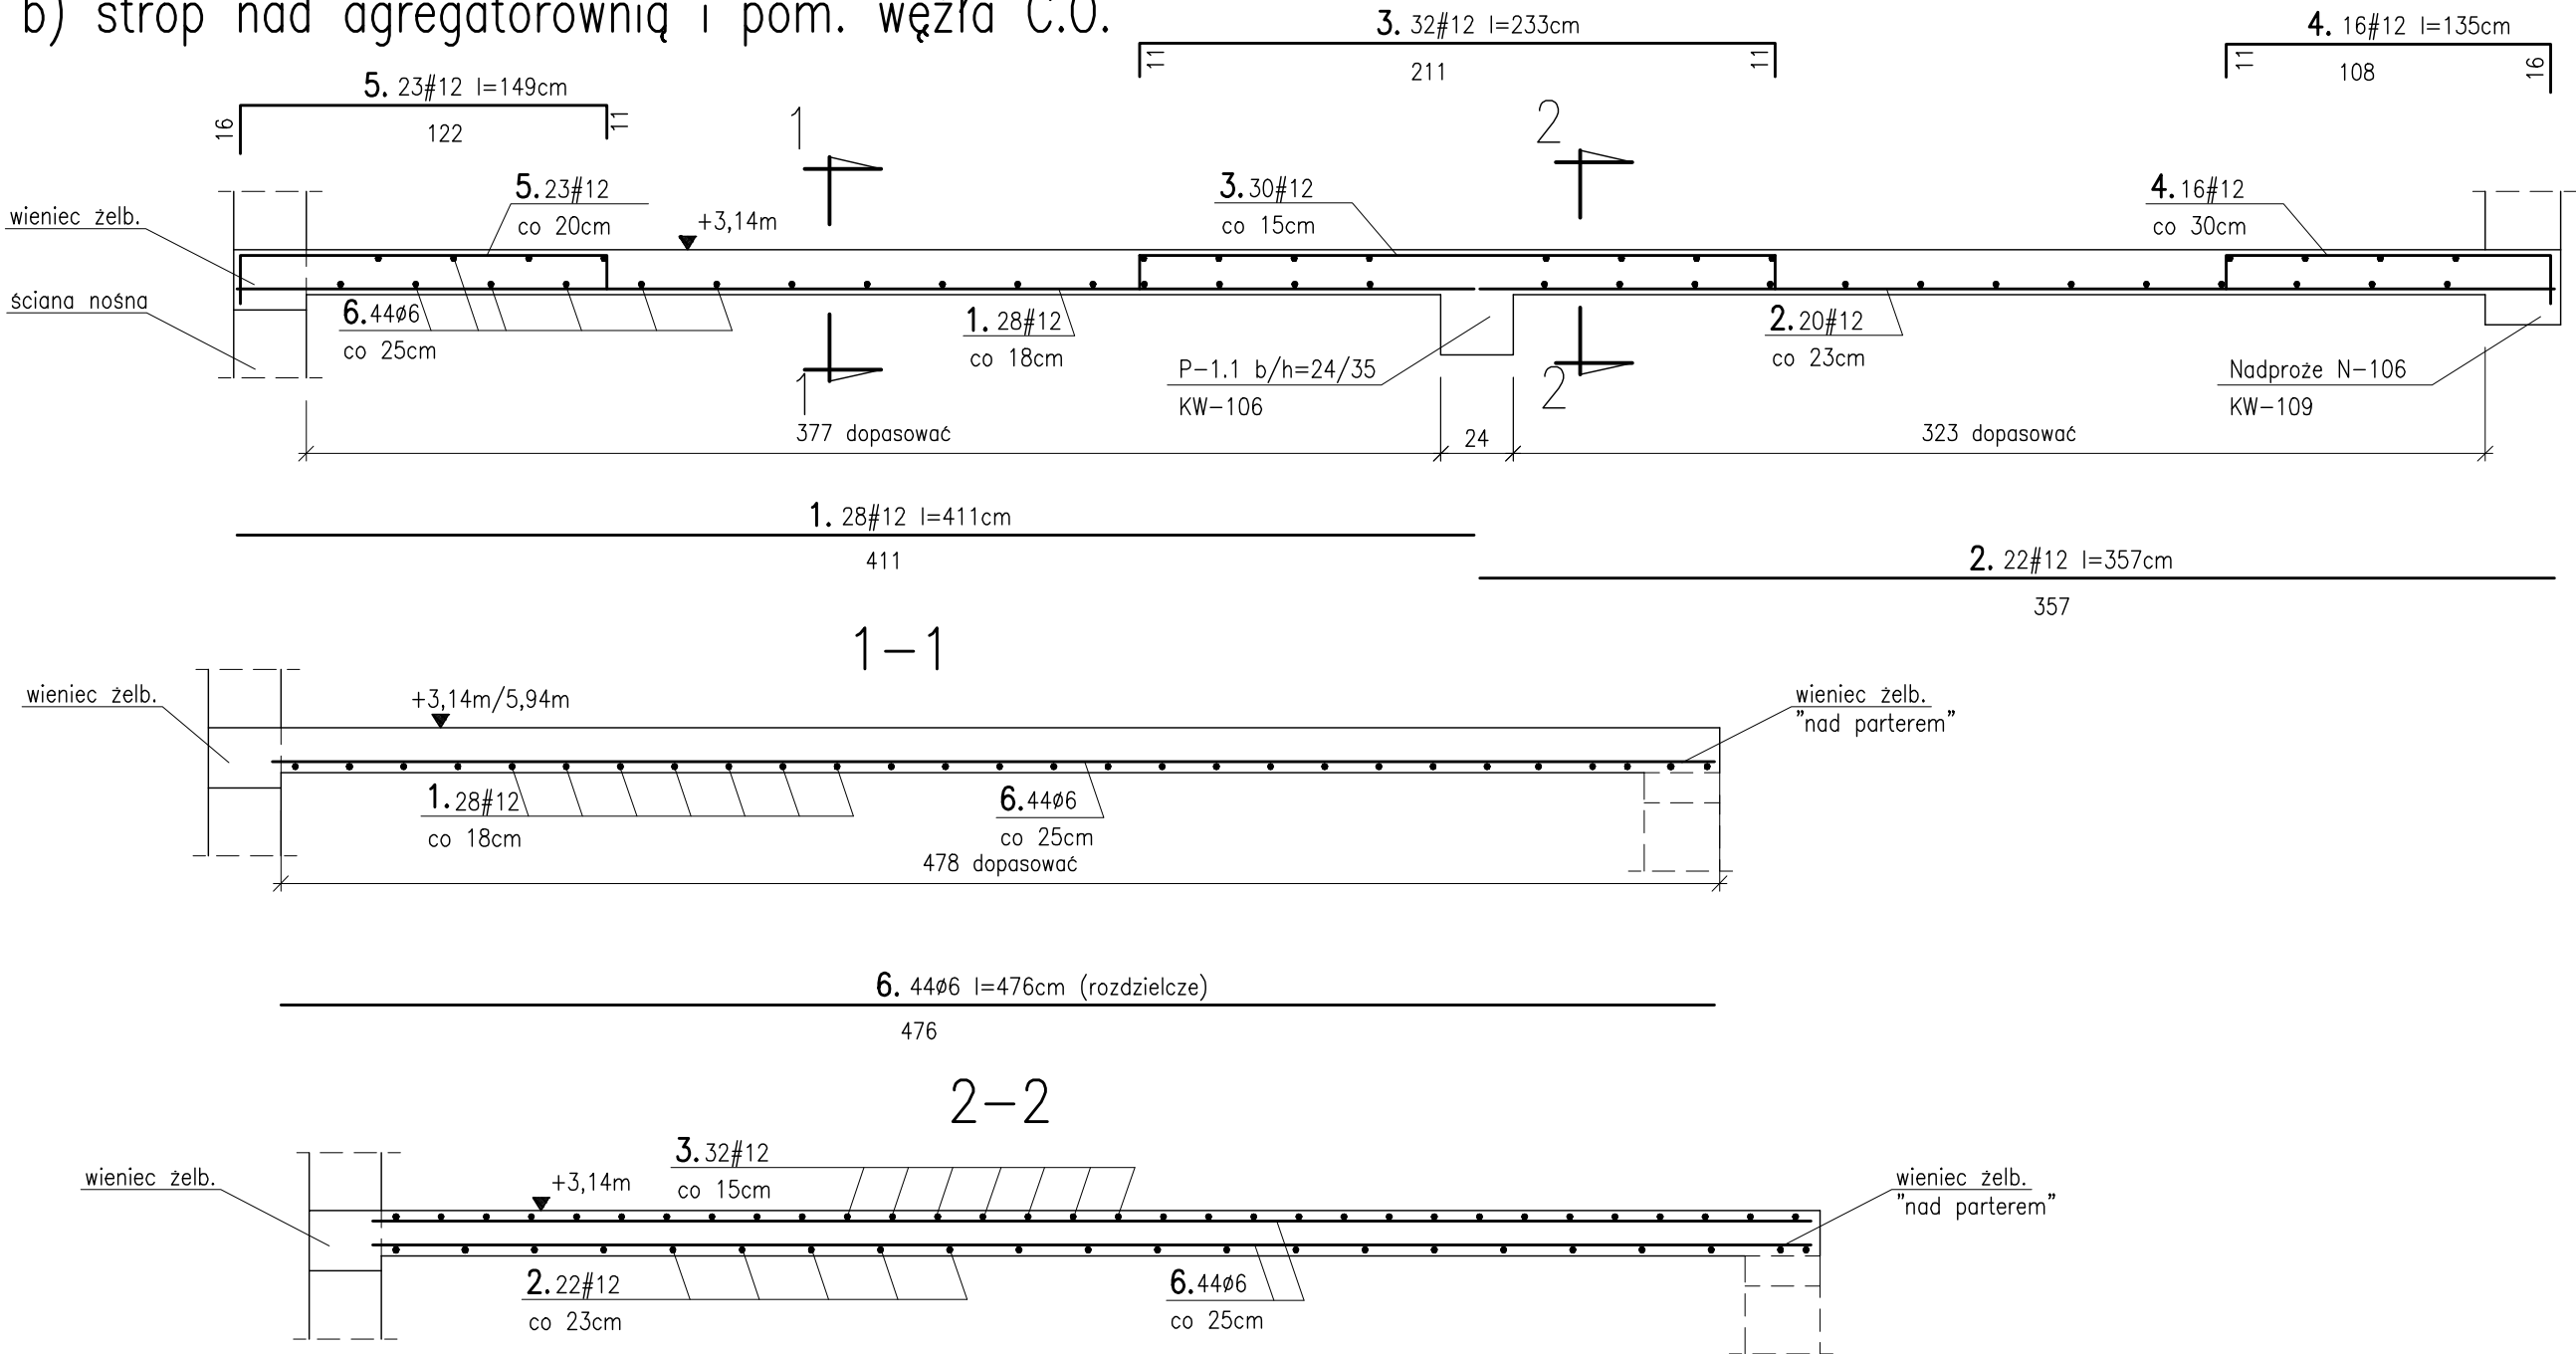

ZESTAWIENIE STALI							
STROP NAD PARTEREM CZ.2/STROP NAD lp.							
nr pręta	gabunek stali / średnica pręta [mm]		szt.		długość prętki[m]	całkowita długość prętki [m]	
						A-0	A-IIIN
	A-0	A-IIIN	w 1 elem.	razem		Ø6	#12
1		12	28	28	411		115.08
2		12	22	22	357		78.54
3		12	32	32	233		74.56
4		12	16	16	135		21.60
5		12	23	23	149		34.27
6	6		44	44	476	209.44	
razem [m]						209.44	324.05
ciężar 1m[kg]						0.222	0.888
masa wg średnic [kg]						46.50	287.76
masa ogółem [kg]						334.25	


PRĘTY DODATKOWE DLA STROPU NAD lp.						
nr pręta	gabunek stali / średnica pręta [mm]		szt.		długość prętki[m]	A-IIIN
	A-0	A-IIIN	w 1 elem.	razem		
7		16	3	3	175	5.25
8		16	6	6	67	4.02
9		16	6	6	42	2.52
razem [m]						11.79
ciężar 1m[kg]						1.5800
masa wg średnic/masa ogółem [kg]						18.63

Strop "I piętrem"

b) strop nad "magazynem broni"

ZBROIĆ J.W.–"strop nad agregatorownią i pom. węzła C.O."

Zbrojenie dodatkowe wokół otworów

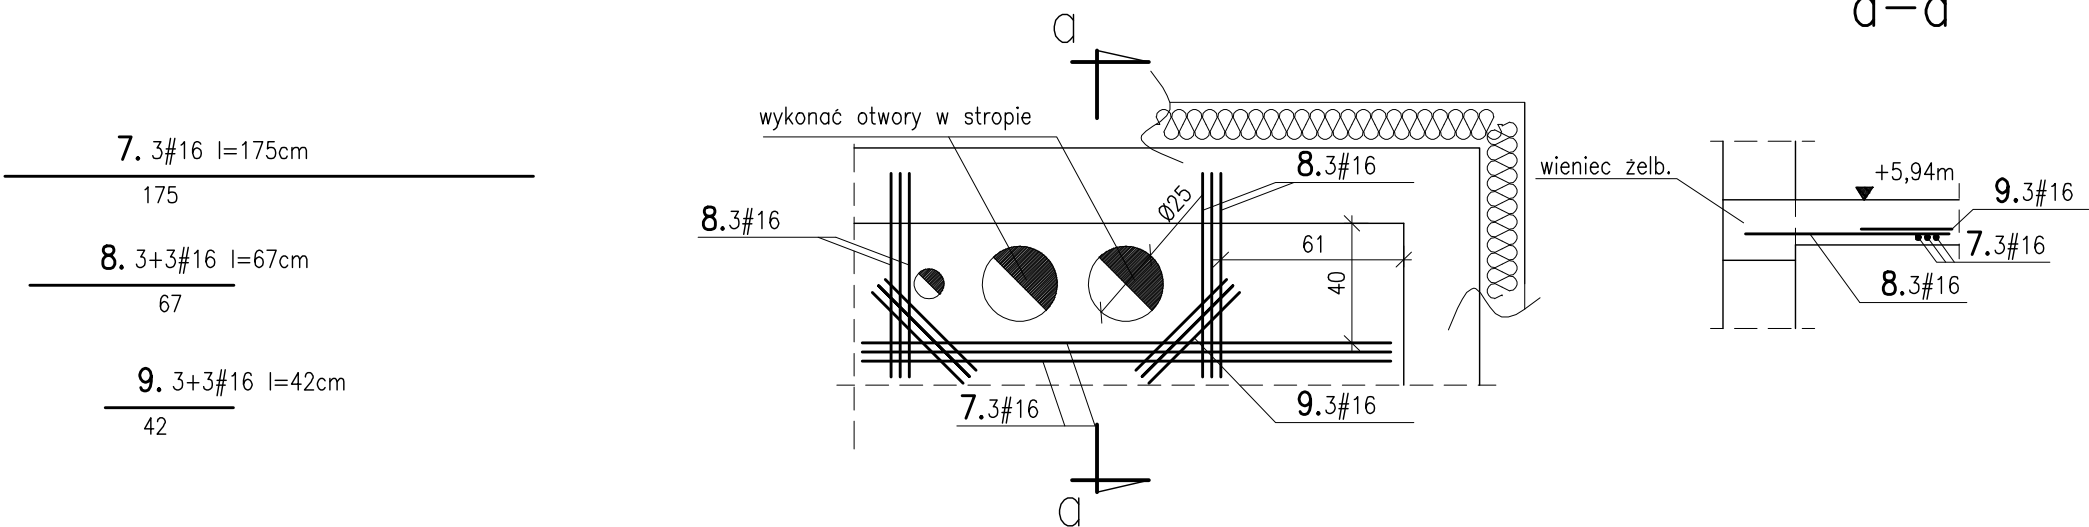

BETON KONSTRUKCYJNY: (B-25) C20/25  
STAL ZBROJENIOWA: A-IIIN BSt500S(#)  
A-0 StOS(#)-rozdzielcze  
OTULENIE: 2cm

Obiekt:	Przebudowa i remont budynku "A" i budynku "B" oraz przebudowa, remont i nadbudowa budynku "C" min. w celu dostosowania budynków do warunków p. poż. Komendy Miejskiej Policji w Gdańsku Gdańsk, ul. Nowe Ogrody 27	
Inwestor:	KOMENDA WOJEWÓDZKA POLICJI W GDAŃSKU ul. Okopowa 15, 80-819 Gdańsk	
Rysunek:	Strop nad parterem cz.2, Strop nad lp. cz.2 - rys. zbrojenia	Nr rysunku: KW-113
Faza:	projekt wykonawczy	Data: 12.2014
Branża:	konstrukcja	Skala: 1:25
Projektant:	mgr inż. Anna Lipka POM/0127/POOK/08	Podpis:
Sprawdzający:	mgr inż. Kamila Wolniewicz POM/0086/POOK/07	Podpis: