

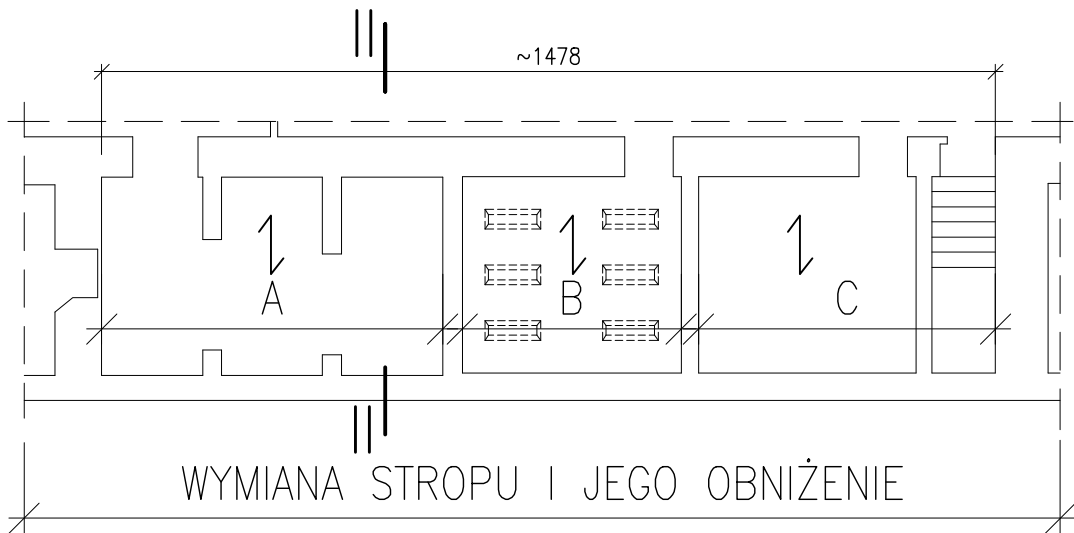


WYMIANA STROPU I JEGO OBNIŻENIE – strop nad piwnicą 1:25

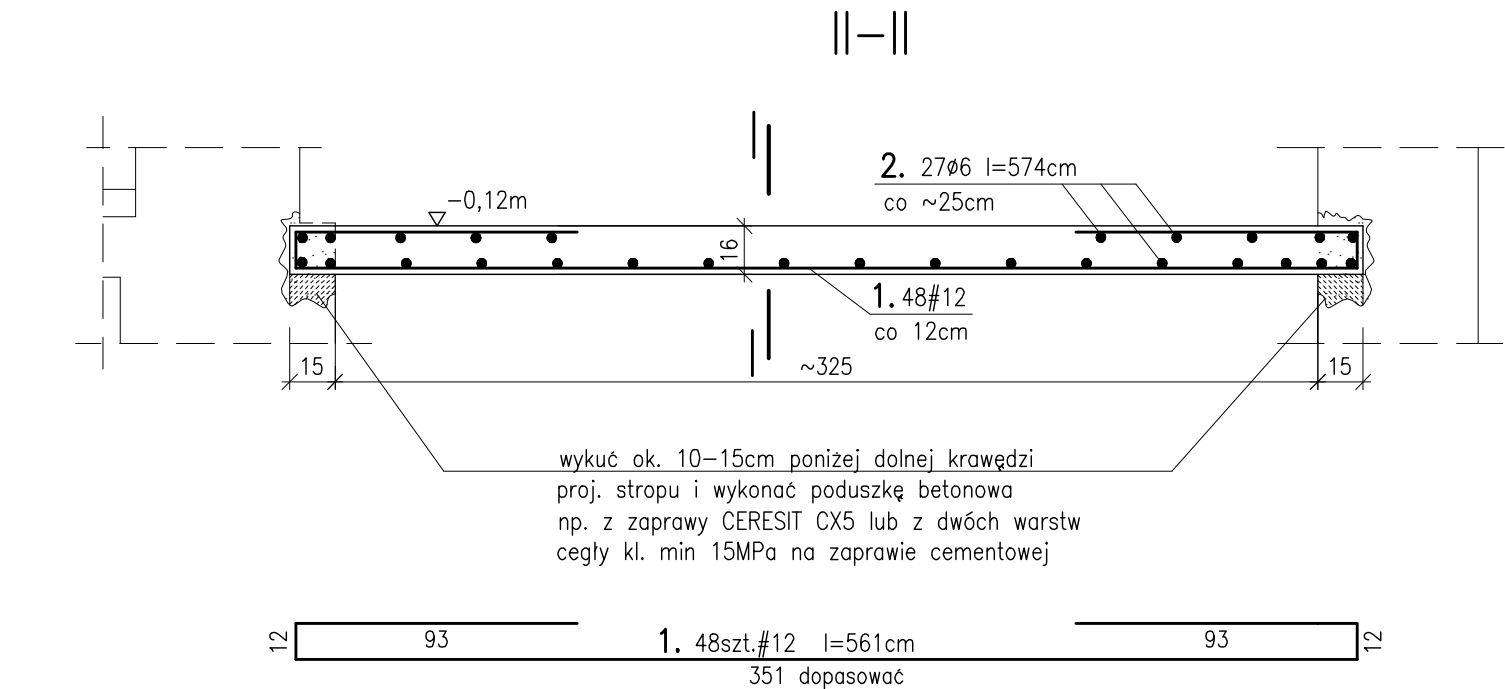

- UWAGA:**
- 1. RYSUNEK ROZPATRYWAĆ ŁĄCZNIE Z RYSUNKIEM KW-02, KW-03 i KW-05 oraz KW-06;
  - 2. WSZYSTKIE WYMIARY "SPRAWDZIĆ" NA BUDOWIE;
  - 3. NIE WOLNO USUWAĆ NA RAZ CAŁEGO STROPU! NAJLEPIEJ WYMIENIAĆ STROP "OBSZARAMI" ZAZNACZONYMI OBOK: A,B,C.
  - 4. POZOSTAŁE OBSZARY – B I C ZBROIĆ ANALOGICZNIE JAK OBSZAR A;

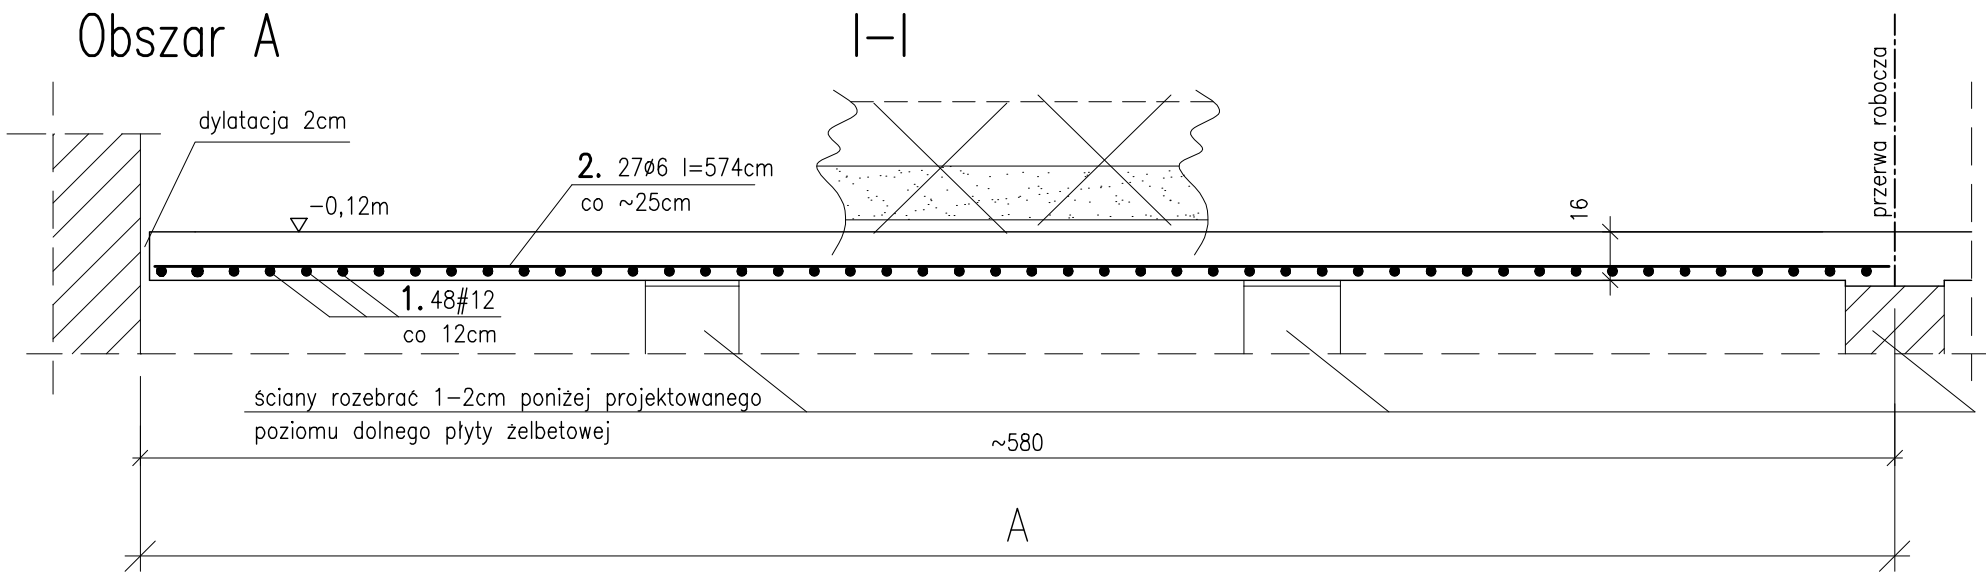

BETON KONSTRUKCYJNY:  
(B-25) C20/25  
STAL ZBROJENIOWA:  
A-IIIN BSt500S(#)  
A-0 StOS(φ)– strzemiona,  
pręt rozdzielcze;  
OTULENIE: 2cm

ZESTAWIENIE STALI							
DLA OBSZARU A							
nr pręta	geometria stali / średnica pręta [mm]		szk.		długość przęta [m]	całkowita długość prętów [m]	
	A-0	A-IIIN	w 1 elem.	razem		A-0	A-IIIN
						Ø6	#12
1		12	48	48	561		269.28
2	6		27	27	574	154.98	
razem [m]						154.98	269.28
ciężar 1m[kg]						0.222	0.888
masa wg średnic [kg]						34.41	239.12
masa ogółem [kg]						273.53	
DLA OBSZARU B							
nr pręta	geometria stali / średnica pręta [mm]		szk.		długość przęta [m]	całkowita długość prętów [m]	
	A-0	A-IIIN	w 1 elem.	razem		A-0	A-IIIN
						Ø6	#12
1		12	33	33	561		185.13
2	6		27	27	388	104.76	
razem [m]						104.76	185.13
ciężar 1m[kg]						0.222	0.888
masa wg średnic [kg]						23.26	164.40
masa ogółem [kg]						187.85	
DLA OBSZARU C							
nr pręta	geometria stali / średnica pręta [mm]		szk.		długość przęta [m]	całkowita długość prętów [m]	
	A-0	A-IIIN	w 1 elem.	razem		A-0	A-IIIN
						Ø6	#12
1		12	43	43	561		241.23
2	6		27	27	500	135.00	
razem [m]						135.00	241.23
ciężar 1m[kg]						0.222	0.888
masa wg średnic [kg]						29.97	214.21
masa ogółem [kg]						244.18	
masa dla obszaru: A, B i C masa wg średnic [kg]						87.64	617.73
masa dla obszaru: A, B i C masa ogółem [kg]						705.4	

Obiekt:	Przebudowa i remont budynku "A" i budynku "B" oraz przebudowa, remont i nadbudowa budynku "C" min. w celu dostosowania budynków do warunków p. poż. Komendy Miejskiej Policji w Gdańsku Gdańsk, ul. Nowe Ogrody 27	
Inwestor:	KOMENDA WOJEWÓDZKA POLICJI W GDAŃSKU ul. Okopowa 15, 80-819 Gdańsk	
Rysunek:	Wymiana stropu i jego obniżenie - strop nad piwnicą	Nr rysunku: KW-71
Faza:	projekt wykonawczy	Data: 12.2014
Branża:	konstrukcja	Skala: 1:25
Projektant:	mgr inż. Anna Lipka POM0127/POCK08	Podpis:
Sprawdzający:	mgr inż. Kamila Wolniewicz POM0098/POCK07	Podpis: