



Płyta

Stropodach żelbetowy – zadaszenie obecnego "spacerniaka" 1:25


Sytuacja – patrz: KW-06 i KW-05

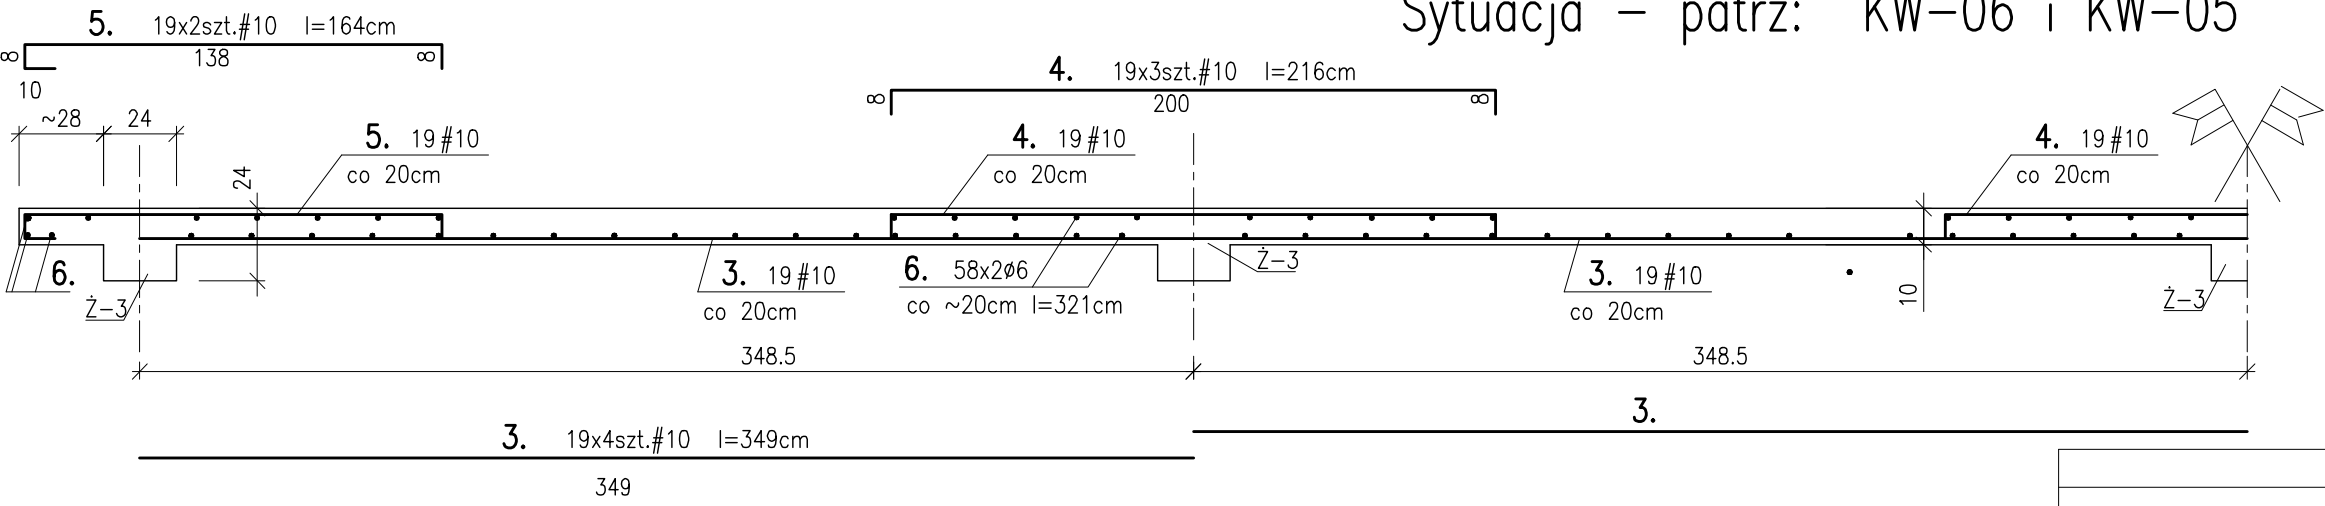

Żebro Ż-3 szt.5

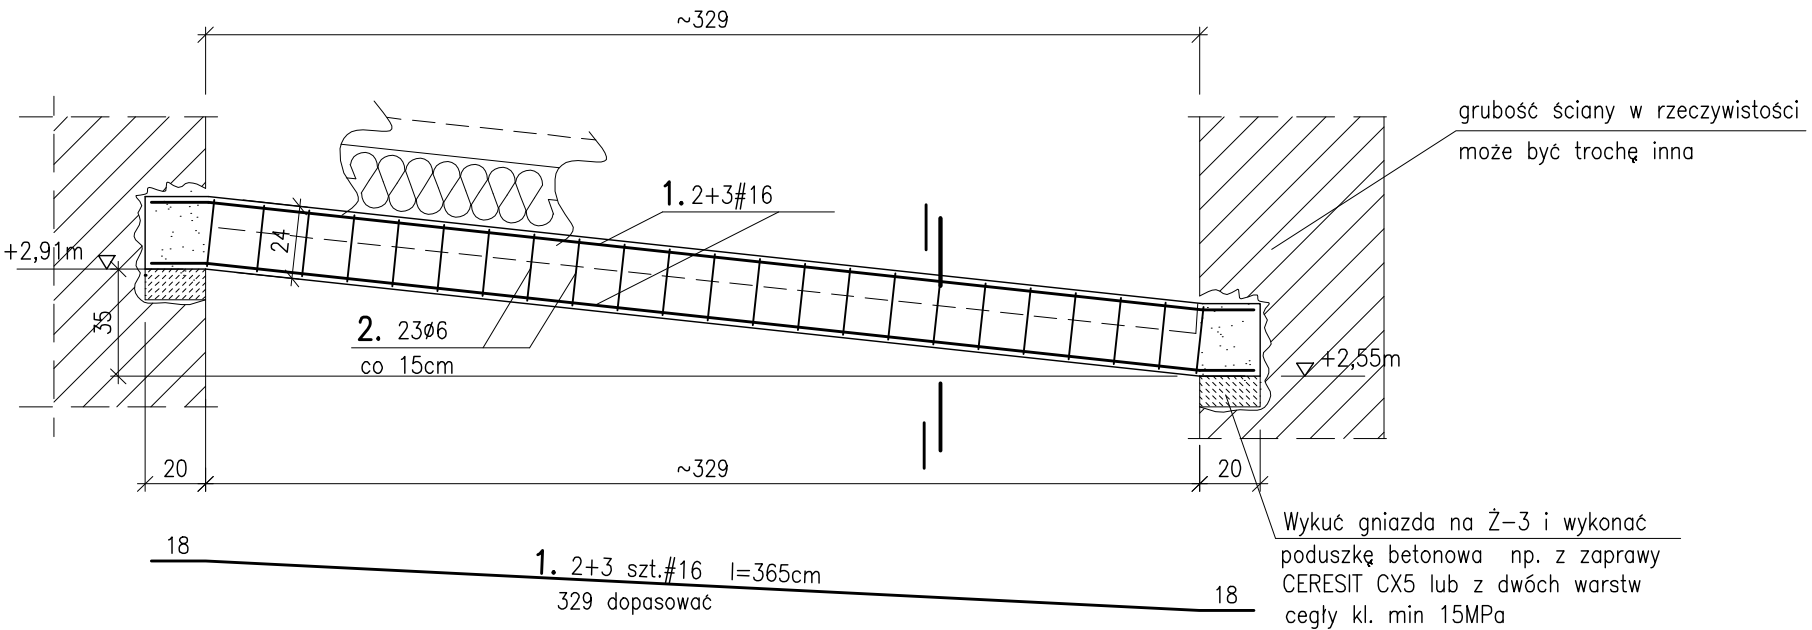

przekrój I-I
skala 1:25

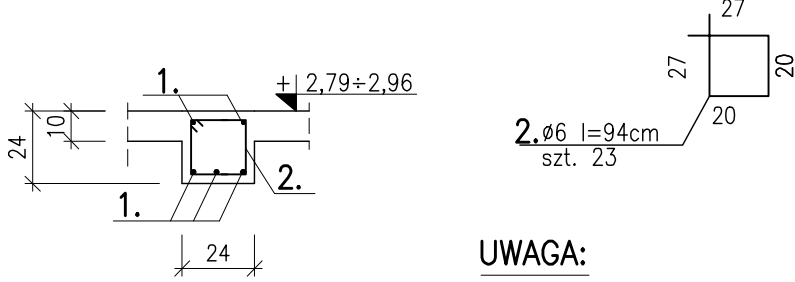

UWAGA:

1. RYSUNEK ROZPATRYWAĆ ŁĄCZNIE Z RYSUNKIEM KW-08, KW-09;
2. PRZED PRZYSTĄPIENIEM DO WYKONYWANIA TEGO STROPODACHU NAJPIERW WYKONAĆ "WYMIANĘ" STROPU PONIŻEJ (NAD PIWNICĄ);
3. WYMIARY SPRAWDZIĆ "NA BUDOWIE";

BETON KONSTRUKCYJNY:
(B-25) C20/25
STAL ZBROJENIOWA:
A-IIIN Bst500S(#)
A-0 StOS(Ø)– strzemiona,
pręt rozdzielcze;
OTULENIE: 2cm

ZESTAWIENIE STALI							
ZEBRA Ż-3 SZT.5							
nr pręta	gabaryt stali / średnica pręta [mm]		szt.		długość prętków [m]	całkowita długość prętków [m]	
						A-0	A-IIIIN
	A-0	A-IIIIN	w 1 elem.	razem		Ø6	Ø16
1		16	5	25	365		91.25
2	6		23	115	94	108.10	
razem [m]						108.10	91.25
ciężar 1m[kg]						0.222	1.580
masa wg średnic [kg]						24.00	144.18
masa ogółem [kg]						168.17	
Płyty							
nr pręta	gabaryt stali / średnica pręta [mm]		szt.		długość prętków [m]	całkowita długość prętków [m]	
						A-0	A-IIIIN
	A-0	A-IIIIN	w 1 elem.	razem		Ø6	Ø16
3		10	76	76	349		265.24
4		10	57	57	216		123.12
5		10	36	36	164		62.32
6	6		116	116	321	372.36	
razem [m]						372.36	460.68
ciężar 1m[kg]						0.222	0.617
masa wg średnic [kg]						82.66	276.07
masa ogółem [kg]						355.73	

Obiekt:	Przebudowa i remont budynku "A" i budynku "B" oraz przebudowa, remont i nadbudowa budynku "C" min. w celu dostosowania budynków do warunków p. poż. Komendy Miejskiej Policji w Gdańsku Gdańsk, ul. Nowe Ogrody 27	
Inwestor:	KOMENDA WOJEWÓDZKA POLICJI W GDAŃSKU ul. Okopowa 15, 80-819 Gdańsk	
Rysunek:	Stropodach żelbetowy - zadaszenie obecnego "spacerniaka"	Nr rysunku: KW-74
Faza:	projekt wykonawczy	Data: 12.2014
Branża:	konstrukcja	Skala: 1:25
Projektant:	mgr inż. Anna Lipka POM0127/POOK08	Podpis:
Sprawdzający:	mgr inż. Kamila Wolniewicz POM0098/POOK07	Podpis: