


UWAGA:
1. PRZED ZŁOŻENIEM ZAMÓWIENIA NA KRATĘ, NALEŻY DOKONAĆ
OBMIARU WSZYSTKICH OTWORÓW OKIENNYCH ORAZ WSZYSTKIE
WYMIARY I ILOŚCI NALEŻY POTWIERDZIĆ NA MIEJSCU BUDOWY.
2. POSZCZEGÓLNE ELEMENTY KRATY SPAWANE, SZLIFOWANE,
NASTĘPNIE ZABEZPIECZONE POWŁOKĄ ANTYKOROZYJNĄ ORAZ
MALOWANE POWŁOKĄ W KOLORZE RAL 9004

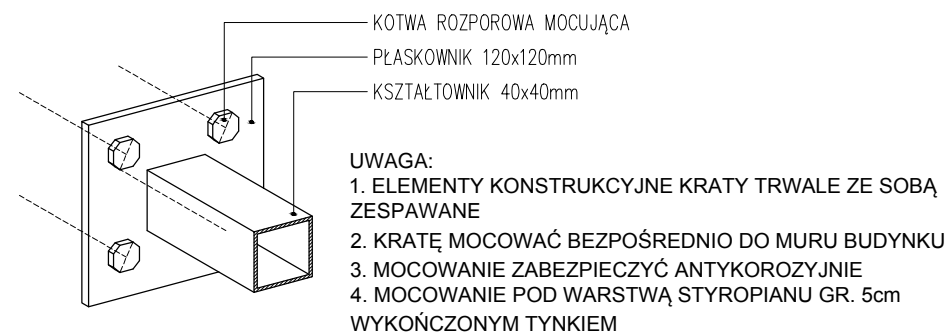

MOCOWANIE KRATY DO MURU

ZESTAWIENIE ELEMENTÓW STAŁOWYCH

Lp.	SZT.	WYMIARY mm	DŁUGOŚĆ mm	MASA JEDN. kg/m	MASA SZT. kg	MASA CAŁK. kg
1	2	Rk 40x40x3	3400	3,17	10,78	21,56
2	2	Rk 40x40x3	690	3,17	2,19	4,38
3	10	Rk 40x40x3	215	3,17	0,68	6,80
4	21	Pręt Ø 20	690	2,47	1,70	35,70
5	10	Bl 120x5	120	1,77	0,21	2,10
					RAZEM	70,54

Obiekt: Przebudowa i remont budynku "A" i budynku "B" oraz przebudowa, remont i nadbudowa budynku "C" min. w celu dostosowania budynków do warunków p.poż. Komendy Miejskiej Policji w Gdańsku Gdańsk, ul. Nowe Ogrody 27		
Inwestor: KOMENDA WOJEWÓDZKA POLICJI W GDAŃSKU ul. Okopowa 15, 80-819 Gdańsk		
Rysunek:	DETAL KRATY OKINENNEJ DO MAGAZYNU UZBROJENIA	Nr rysunku: A-40
Faza:	projekt wykonawczy	Data: 12.2014
Branża:	architektura	Skala: 1:25
Projektant:	mgr inż.arch. Bogumiła Gąsior upr. proj. nr 5181/Gd/92	Podpis:
Sprawdzający:	mgr inż.arch. Rafał Pankij upr. proj. nr 576/POOKK/2013	Podpis:
Opracowanie:	mgr inż.arch. Karolina Spychalska mgr inż. arch. Marta Klimkiewicz	Podpis: