

MAPA DO CELÓW PROJEKTOWYCH
Skala 1 : 500

województwo pomorskie
jednostka ewidencyjna M. Słupsk [226301_1]
obręb 9 [226301_1.0009]

dz. nr 120/2
ID. GK. RDGK. 6640.257.2016

Mapa aktualna na dzień 14.05.2016 r.
Pomiar z dnia 11.05.2016 r.

APION – Geodezja Tomasz Aleksandrowicz, ul. 3-go Maja 44, 76-200 Słupsk, tel./fax (59) 8 410 111

Granice działek i klasyfikacji naniesiono na podstawie danych cyfrowych pozyskanych z WGR w Słupsku.

Nie ustalano stanu prawnego granic.


Mapę sporządzono bez ustalenia służebności gruntowych
ujawnionych w księgach wieczystych.

Układ odniesienia 2000/18

Układ odniesienia wysokości – Kransztadt 1986

W zakresie sporządzonej mapy znajdują się prawem chronione punkty osnowy geodezyjnej nr – brak
data opracowania mapy 14.06.2016 r.

zakres opracowania mapy

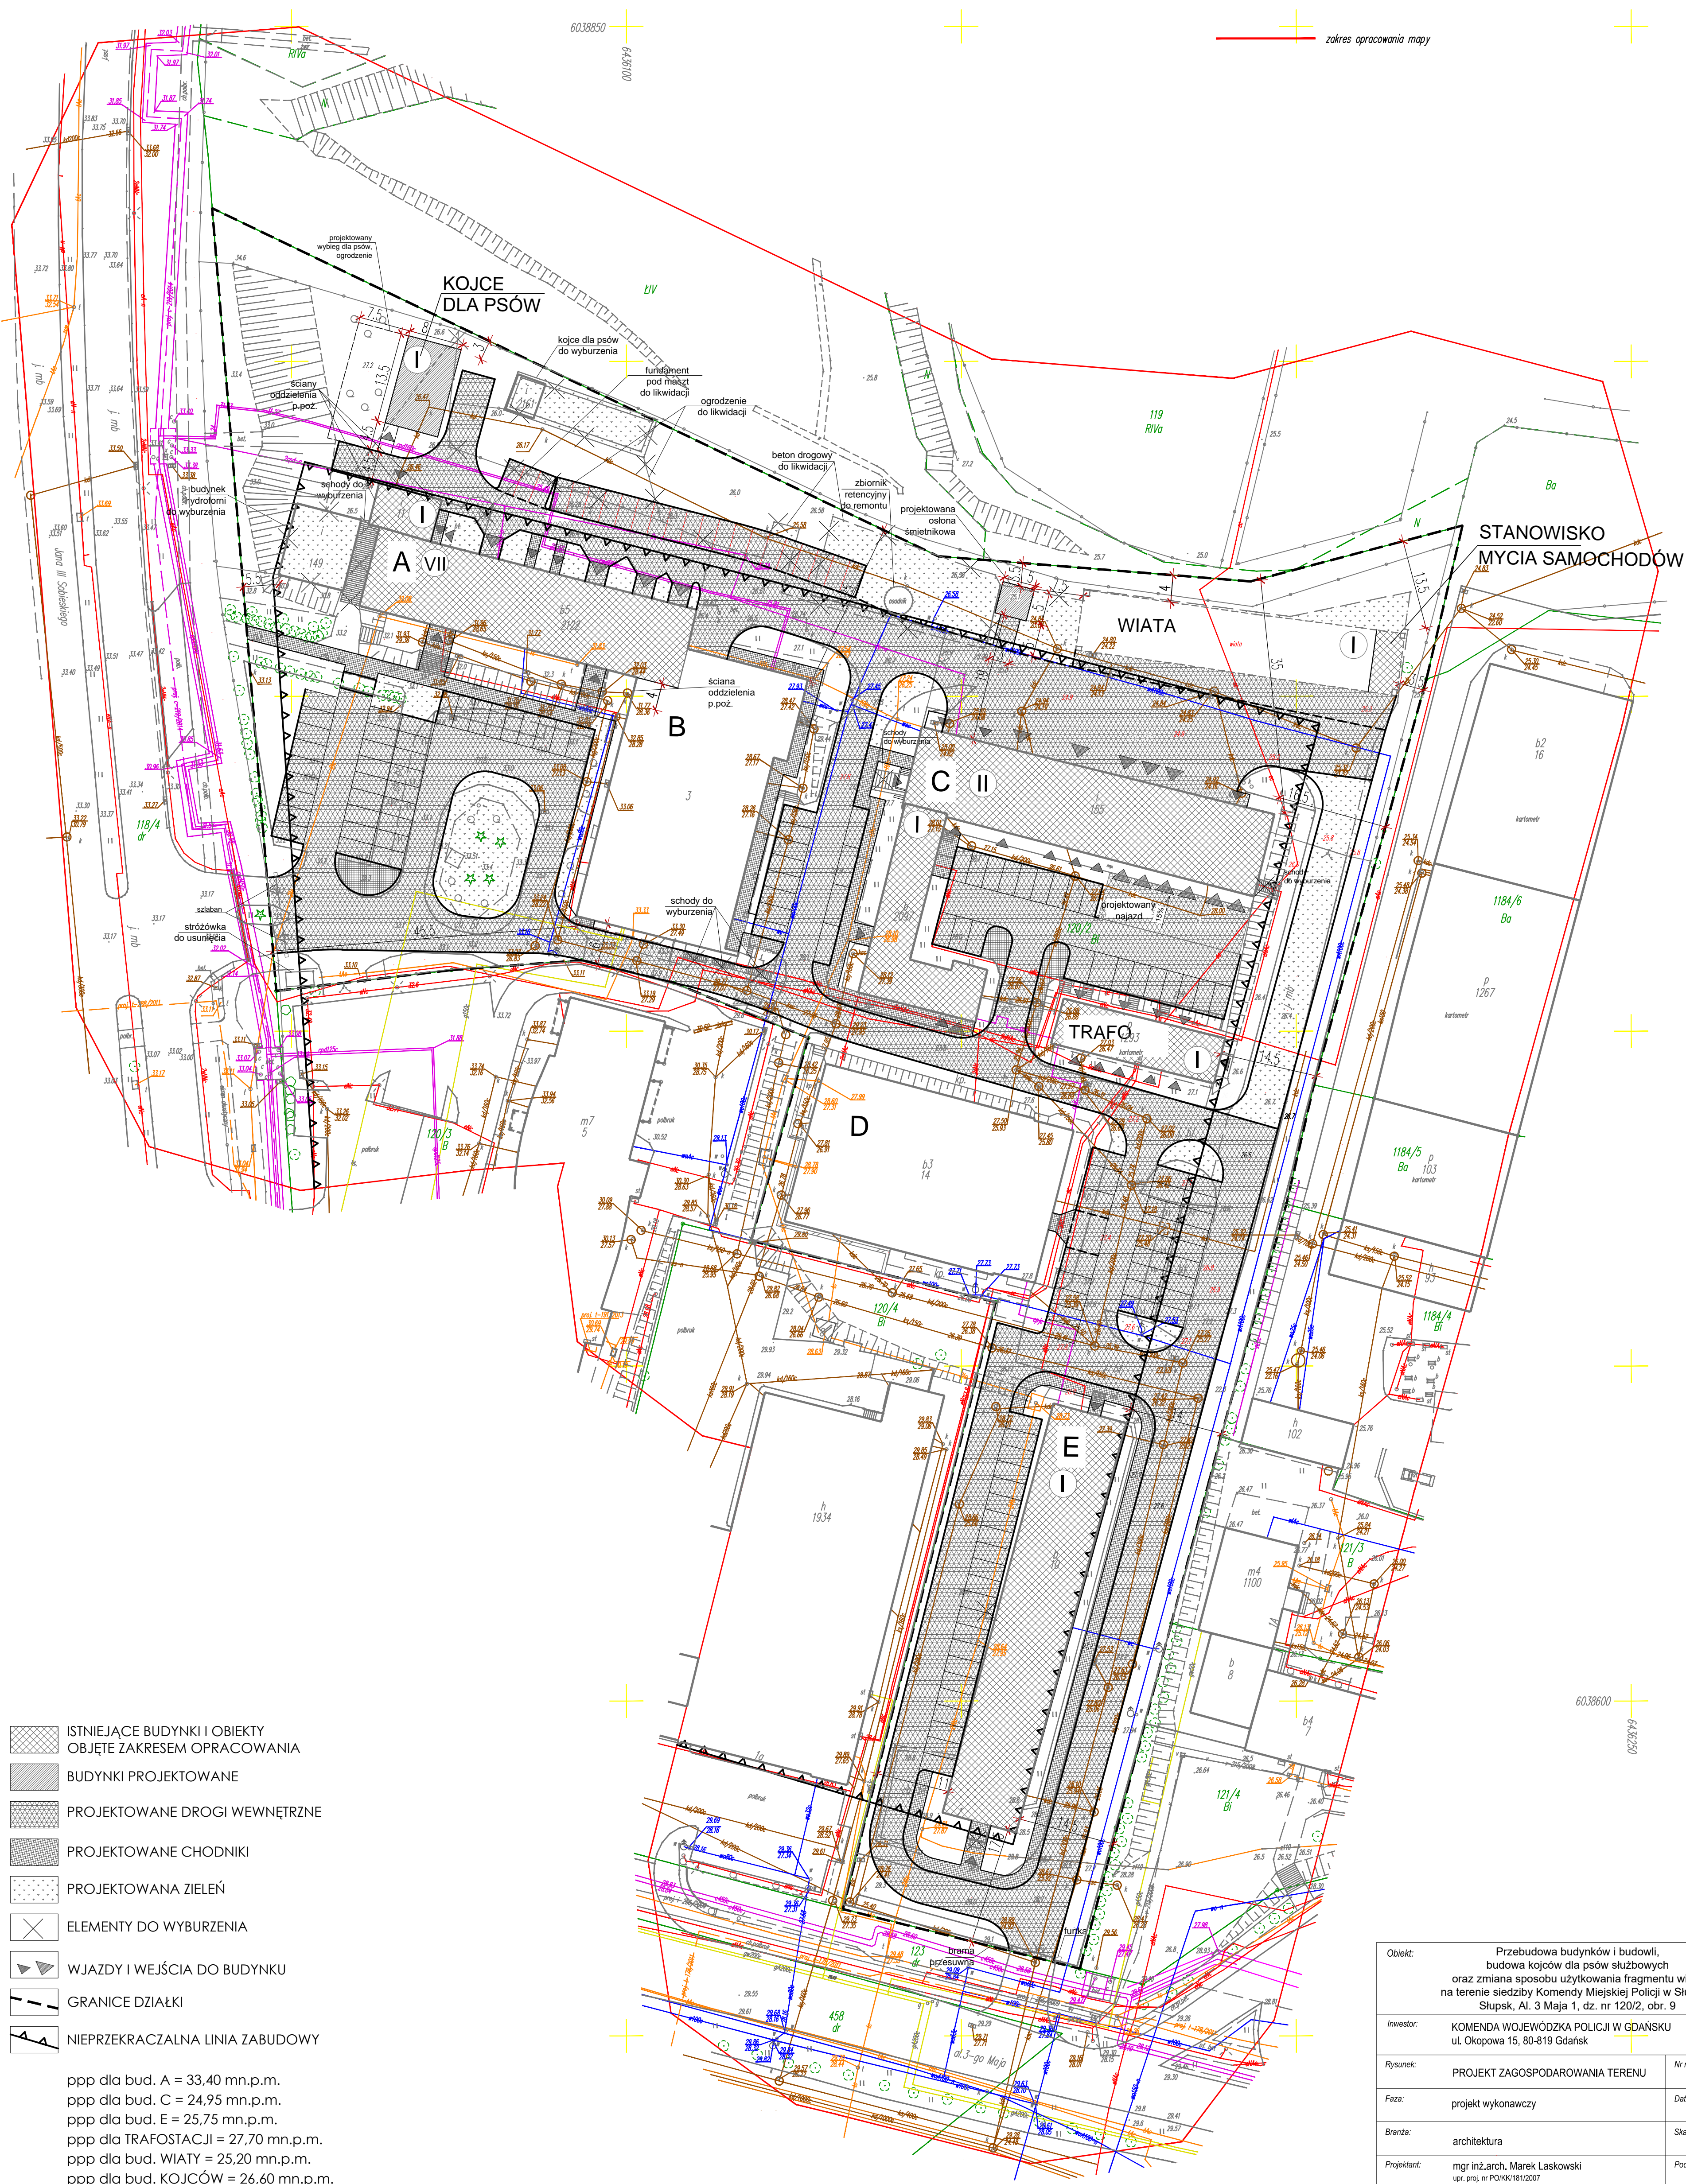

- ISTNIEJĄCE BUDYNKI I OBIEKTY
OBJĘTE ZAKRESEM OPRACOWANIA
- BUDYNKI PROJEKTOWANE
- PROJEKTOWANE DROGI WEWNĘTRZNE
- PROJEKTOWANE CHODNIKI
- PROJEKTOWANA ZIELEŃ
- ELEMENTY DO WYBURZENIA
- WJAZDY I WEJŚCIA DO BUDYNKU
- GRANICE DZIAŁKI
- NIEPRZEKACZALNA LINIA ZABUDOWY

ppp dla bud. A = 33,40 mn.p.m.
ppp dla bud. C = 24,95 mn.p.m.
ppp dla bud. E = 25,75 mn.p.m.
ppp dla TRAFOSTACJI = 27,70 mn.p.m.
ppp dla bud. WIATY = 25,20 mn.p.m.
ppp dla bud. KOJCÓW = 26,60 mn.p.m.

Dla zachowania czytelności rysunków sieci i instalacje zewnętrzne zostały przedstawione na osobnych rysunkach znajdujących się w opracowaniach branżowych.

Objekt:	Przebudowa budynków i budowli, budowa koić dla psów służbowych oraz zmiana sposobu użytkowania fragmentu wiaty na terenie siedziby Komendy Miejskiej Policji w Słupsku, Al. 3 Maja 1, dz. nr 120/2, obr. 9		
Inwestor:	KOMENDA WOJEWÓDZKA POLICJI W GDAŃSKU ul. Okopowa 15, 80-819 Gdańsk		
Rysunek:	PROJEKT ZAGOSPODAROWANIA TERENU	Nr rysunku:	A-1
Faza:	projekt wykonawczy	Data:	11.2016
Branża:	architektura	Skala:	1:500
Projektant:	mgr inż. arch. Marek Łaskowski osr. psg. nr POWK1812007	Podpis:	
Sprawdzający:	mgr inż. arch. Bogumiła Gąsior osr. psg. nr 518102492	Podpis:	
Opracowanie:	mgr inż. arch. Karolina Spychalska	Podpis:	