


ZBROJENIE SCHODÓW

POZ. 1

SKALA 1:25

Schody
Pozycja obliczeniowa: 1
Liczba elementów: 1 szt.

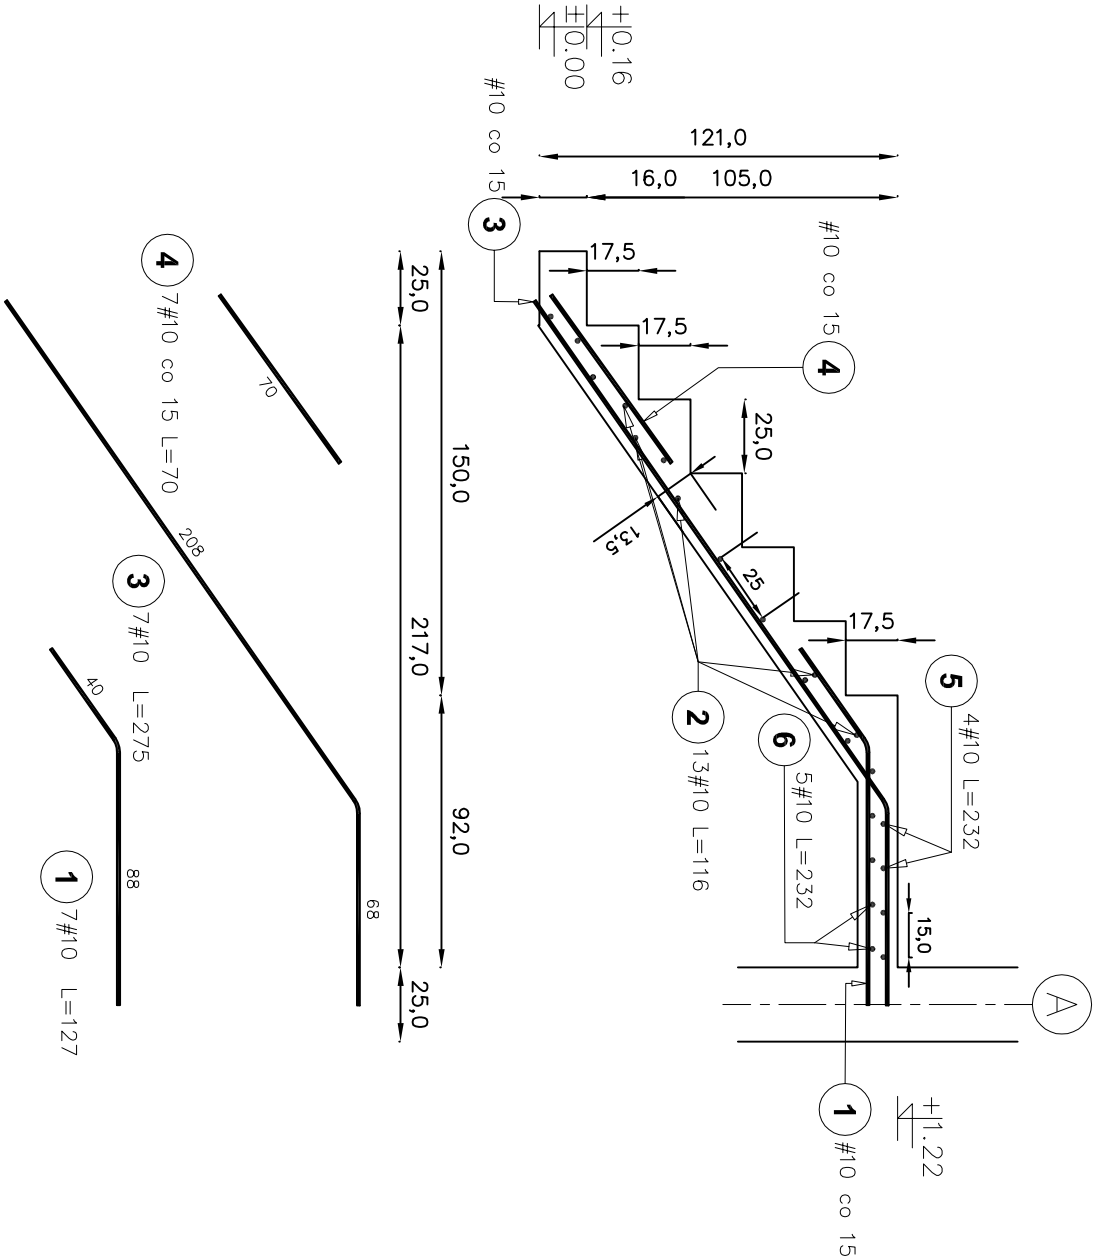

| Poz. | Stal | Długość (cm) | Liczba | | | Długość tęczna (m) |
|-----------------------------------|---------|--------------|-----------------|-----------|--------|--------------------------|
| | # | | w elementcie | elementów | ogółem | |
| | A-IIIIN | | | | | A-IIIIN # 10 |
| 1 | 10 | 127 | 7 | 1 | 7 | 8,89 |
| 2 | 10 | 116 | 13 | 1 | 13 | 15,08 |
| 3 | 10 | 275 | 7 | 1 | 7 | 19,25 |
| 4 | 10 | 70 | 7 | 1 | 7 | 4,90 |
| 5 | 10 | 232 | 11 | 1 | 11 | 25,52 |
| 6 | 10 | 232 | 5 | 1 | 5 | 11,60 |
| Długość wg średnic (m) | | | | | | 85,24 |
| Masa 1 m pręta (kg/m) | | | | | | 0,62 |
| Masa tęczna wg średnic (kg) | | | | | | 52,59 |
| Masa tęczna wg gatunku stali (kg) | | | | | | 52,59 |
| Ogółem (kg) | | | | | | 52,59 |

UWAGA:
Betón: C20/25 (B25)
Stal: A-IIIIN (B500SP)
Otulina: 3,0 cm

Należy wykonać bruzdę w ścianie na min. 14 cm i zakotwić w niej pręty zbrojenia.

| | | | | | | | | | | | | | | | |
|---|--|--|--|---|--|---|--|------------------|--|--------|--|-------------------------|--|------------|--|
| PRACOWNIA | | NAZWA INWESTYCJI | | INWESTOR | | ZESPÓŁ AUTORSKI | | NR UPRAWNIENI | | PODPIS | | FAZA | | DATA | |
| <div>GDPA</div> <div>ARCHITEKT</div> <div>al.Grunwaldzka 219 biuro@gdaa.pl I piętro, lok.7 www.gdaa.pl 80-266 Gdańsk, +48 504 724 669</div> | | KOMPLEKSOWY REMONT, TERMOMODERNIZACJA I PRZEBUDOWA POSTERUNKU POLICJI W LUBICHOWIE WRAZ Z WYKONANIEM INSTALACJI WEWNĘTRZNYCH: C.O., WOD.-KAN., ELEKTRYCZNEJ, TELETECHNICZNEJ, ORAZ ZAGOSPODAROWANIEM DZIAŁKI NR 176. | | KOMENDANA WOJEWÓDZKA POLICJI W GDAŃSKU, 80-819 GDAŃSK, UL. OKOPOWA 15 | | mgr inż. MARCIN BARTOŚ | | POM/0112/P00K/13 | | | | PROJEKT BUDOWLANY | | X.2017 | |
| | | | | | | | | | | | | NAZWA RYSUNKU | | NR RYSUNKU | |
| | | | | | | mgr inż. MACIEJ BURGLIN | | POM/0131/P00K/09 | | | | ZBROJENIE SCHODÓW POZ.1 | | K-5.1 | |
| | | | | | | | | | | | | BRANŻA | | SKALA | |
| | | | | | | mgr inż. arch. KRZYSZTOF GĄSIOR-DĄBROWSKI | | | | | | KONSTRUKCJA | | 1:25 | |