


ZBROJENIE SCHODÓW

POZ. 3

SKALA 1:25

Schody_3
Pozycja obliczeniowa: 3
Liczba elementów: 1 szt.

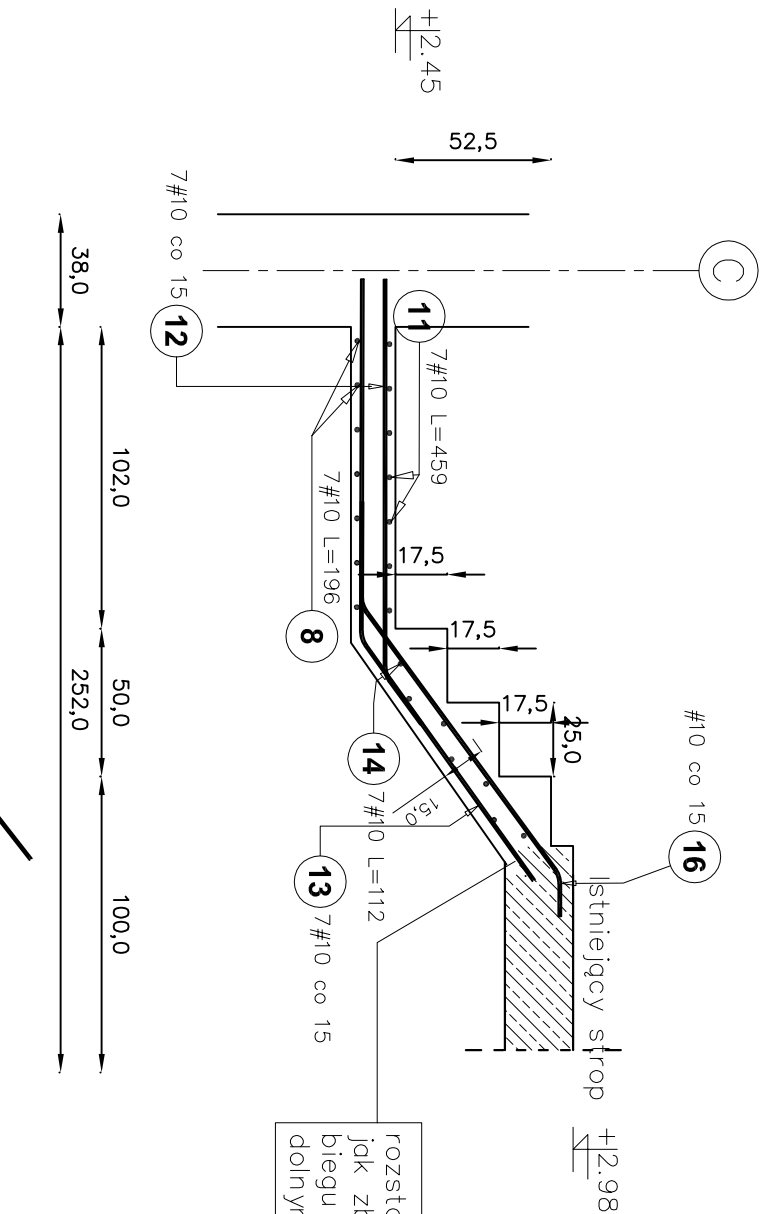

rozstaw i średnicę prętów należy zastosować identyczną jak zbrojenie w istniejącym stropie. Pręty wychodzące z biegu schodów należy zespawać z prętami górnymi i dolnymi stropu.

Poz.	Stal		Długość (cm)	Liczba			Długość łączna (m)
	#	A-IIIIN		w elemencie	elementów	ogółem	
12	10	154	7	1	7	10,78	
13	10	222	7	1	7	15,54	
14	10	112	7	1	7	7,84	
16	10	162	7	1	7	11,34	
Długość wg średnic (m)							45,50
Masa 1 m pręta (kg/m)							0,62
Masa łączna wg średnic (kg)							28,07
Masa łączna wg gatunku stali (kg)							28,07
Ogółem (kg)							28,07

UWAGA:

Beton: C20/25 (B25)
Stal: A-IIIIN (B500SP)
Otulina: 3,0 cm

Należy wykonać bruzdę w ścianie na min. 14 cm i zakotwić w niej pręty zbrojenkowe.

PRACOWNIA													
<div><div><div><div><div><div></div><div>GDG</div><div>ARCHITEKT</div></div></div><div><div><div><div><div></div><div>al.Grunwaldzka 219 biuro@gdaa.pl</div><div>I piętro, lok. 7</div><div>80-266 Gdańsk,</div></div><div><div>www.gdaa.pl</div><div>+48 504 724 669</div></div></div></div></div></div></div></div>													
NAZWA INWESTYCJI													
KOMPLEKSOWY REMONT, TERMOMODERNIZACJA I PRZEBUDOWA POSTERUNKU POLICJI W LUBICHOWIE WRAZ Z WYKONANIEM INSTALACJI WEWNĘTRZNYCH: C.O., WOD.-KAN., ELEKTRYCZNEJ, TELETECHNICZNEJ, ORAZ ZAGOSPODAROWANIEM DZIAŁKI NR 176.													
INWESTOR													
KOMENDANA WOJEWÓDZKA POLICJI W GDAŃSKU, 80-819 GDAŃSK, UL. OKOPOWA 15													
ZESPÓŁ AUTORSKI													
mgr inż. MARCIN BARTOŚ													
NR UPRAWNIENIENI													
POM/0112/P00K/13													
PODPIS													
PROJEKT BUDOWLANY													
NAZWA RYSUNKU													
NR RYSUNKU													
X.2017													
ZBROJENIE SCHODÓW POZ.3													
K-5.3													
BRANŻA													
SKALA													
KONSTRUKCJA													
1:25													