


PROJEKT ZAGOSPODAROWANIA TERENU
(PRZEBUDOWA ZJAZDU)
SKALA 1:500

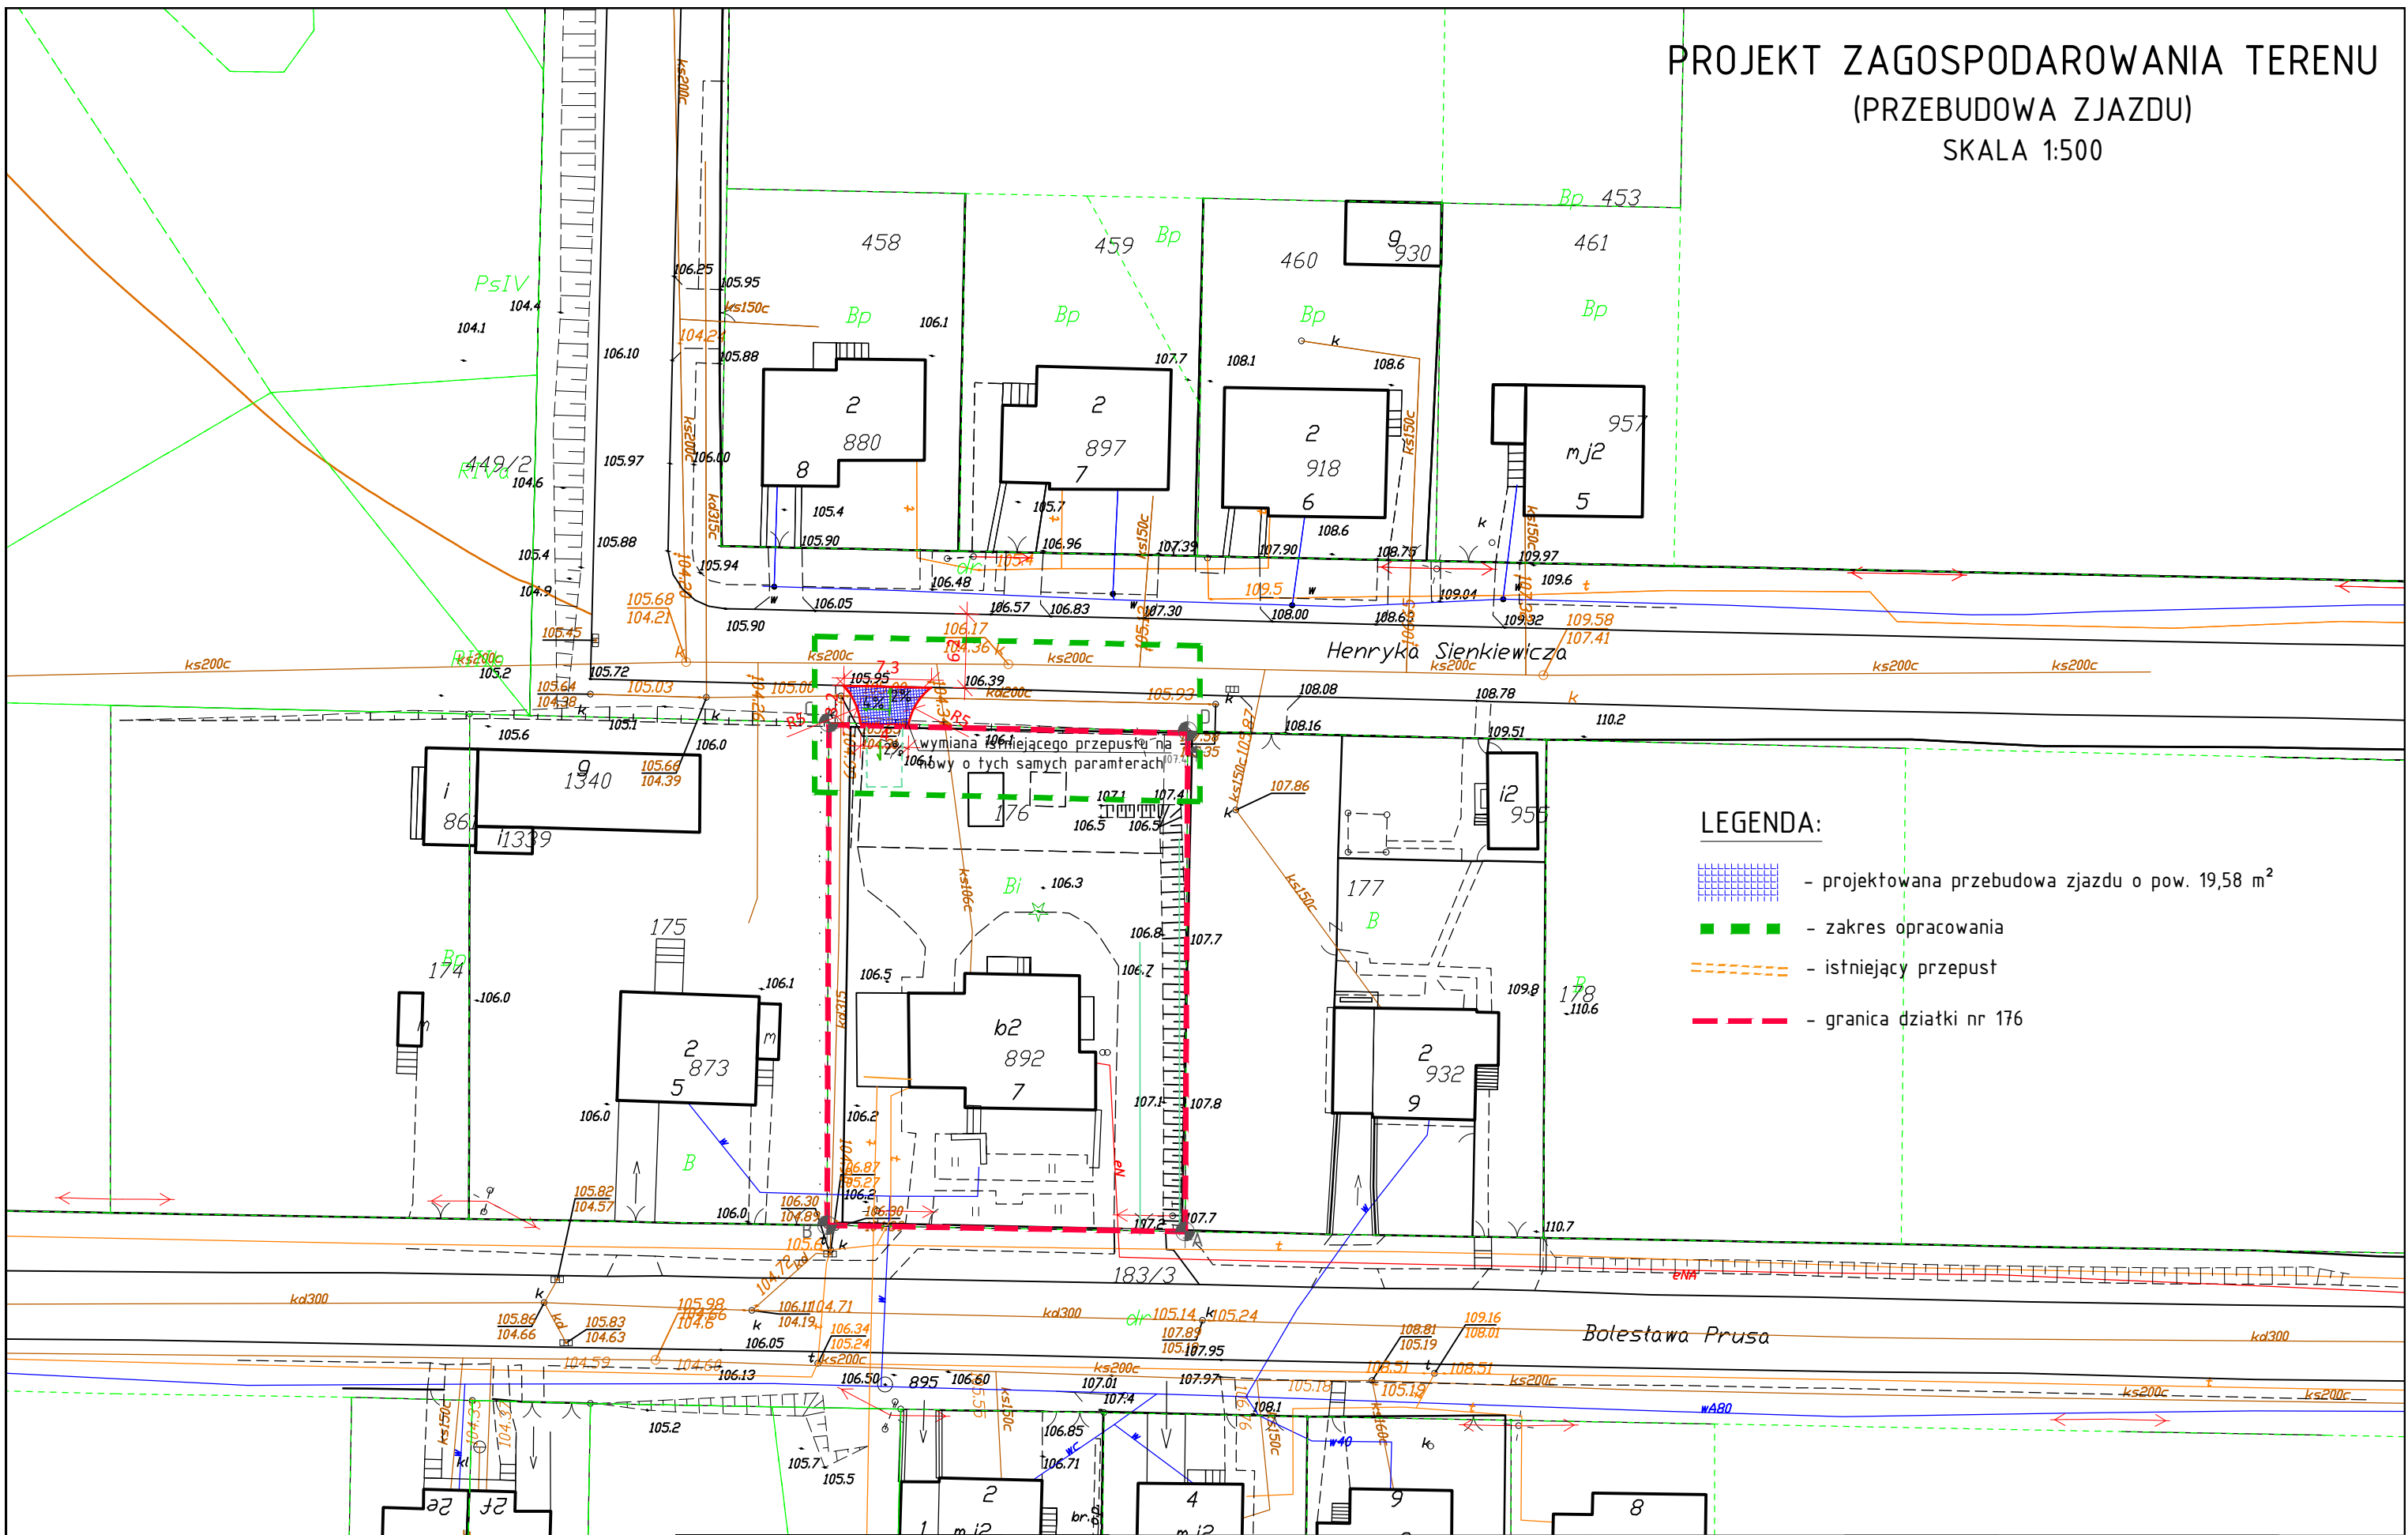

LEGENDA:

- projektowana przebudowa zjazdu o pow. 19,58 m²
- zakres opracowania
- istniejący przepust
- granica działki nr 176

<div>PRACOWNIA</div> <div></div> <div>al.Grunwaldzka 219 I piętro, lok.7 80-266 Gdańsk,</div> <div>biuro@gdaa.pl www.gdaa.pl +48 504 724 669</div>	<div>NAZWA INWESTYCJI</div> <div>PRZEBUDOWA ISTNIEJĄCEGO ZJAZDU Z DZIAŁKI NR 176 NA ULICĘ H. SIENKIEWICZA - DZIAŁKA NR 429/2</div> <div>ADRES INWESTYCJI</div> <div>LUBICHOWO, WOJ. POMORSKIE, POWIAT STAROGARDZKI, DZ. NR 429/2,OBRĘB: LUBICHOWO 0002,</div>	<div>INWESTOR</div> <div>KOMENDA WOJEWÓDZKA POLICJI W GDAŃSKU, 80-819 GDAŃK, UL.OKOPOWA 15</div>	<div>ZESPÓŁ AUTORSKI</div> <div>MGR. INŻ. TOMASZ PIOR</div> <div>mgr inż. arch. KRZYSZTOF GĄSIOR-DABROWSKI</div>	<div>NR UPRAWNIEN</div> <div>ZAP/0196/PWBD/16 w specjalności drogowej</div>	<div>PODPIS</div>	<div>FAZA</div> <div>PROJEKT BUDOWLANY</div>	<div>DATA</div> <div>X.2017</div>
						<div>NAZWA RYSUNKU</div> <div>PROJEKT ZAGOSPODAROWNIA TERENU - ZJAZD</div>	<div>NR RYSUNKU</div> <div>1</div>
						<div>BRANŻA</div> <div>DROGOWA</div>	<div>SKALA</div> <div>1:500</div>