

RZUT PARTERU

BILANS POWIERZCHNI		
LP	NAZWA POMIESZCZENIA	POWIERZCHNIA
1.01	Hall	Ges 11,87m ²
1.02	Komunikacja	Wkładzina PCV 20,06m ²
1.03	WC dla interesantów	Płytki 5,10m ²
1.04	Pokój przyjęć interesantów	Wkładzina PCV 9,98m ²
1.05	Dziurka	Wkładzina PCV 11,90m ²
1.06	Pomieszczenie łączności	Wkładzina PCV 6,10m ²
1.07	WC – damskie	Płytki 3,19m ²
1.08	Pomieszczenie socjone	Płytki 8,39m ²
1.09	Komunikacja	Wkładzina PCV 7,73m ²
1.10	Łazienka+toaleta	Płytki 5,34m ²
1.11	Szatnia	Wkładzina PCV 5,12m ²
1.12	Komunikacja	Wkładzina PCV 8,50m ²
1.13	Pom. biurowe	Wkładzina 16,83m ²
1.14	Pom. biurowe	Wkładzina 18,96m ²
1.15	Pom. dla zatrzymanych	Wkładzina PCV 2,40m ²
1.16	Pokój kierownika	Wkładzina 21,85m ²
1.17	Sekretariat	Wkładzina 14,50m ²
1.18	WC – męskie	Płytki 10,98m ²
1.19	Hall	Ges 10,62m ²
Suma		180,31m ²

LEGENDA

ŚCIANY PROJEKTOWANE

ŚCIANY ISTNIEJĄCE

WYBURZENIA

ZAMUROWANIA

Kr.

OKNO WPOSADZONE W KRAJE ZEWNĘTRZNĄ

NW

OKNO WPOSADZONE W NAWIENNIK POMIĘTRZA

0ZNACZENIA:
Hp=73
o H=299 WYSOKOŚĆ PARAPETU
WYSOKOŚĆ POMIESZCZENIA

ARCHIBART

ARCHIBART BARTOSZ KRZYZYŃSKI
80-288 GDAŃSK UL. BULONSKA 20/40 TEL. 508601623

INWESTOR:

Komenda Wojewódzka Policji w Gdańsku, ul. Okopowa 15, 80-819 Gdańsk

TEMAT:

Znaleziona sposobu użytkowania i adaptacja części budynku na Posterunek Policji

ADRES:

Dębница Kaszubska , ul. Zjednoczenia dz. 1375

PRYSUNEK:

RZUT PARTERU

BRANŻA

SKALA

1:100

NK-RYS.

ARCHITEKTURA

PROJEKT OPRACOWYWANIE

DATA

11.2017

BUDOWLANY

UPRAWNIENIA

PODPIS

MGR INŻ. ARCH. BARTOSZ KRZYZYŃSKI

POKK/402/2011

PROJEKTANT SPRACOWUJĄCY


UPRAWNIENIA

PODPIS

MGR INŻ. ARCH. PIOTR PIELKA

POKK/337/2010

A1

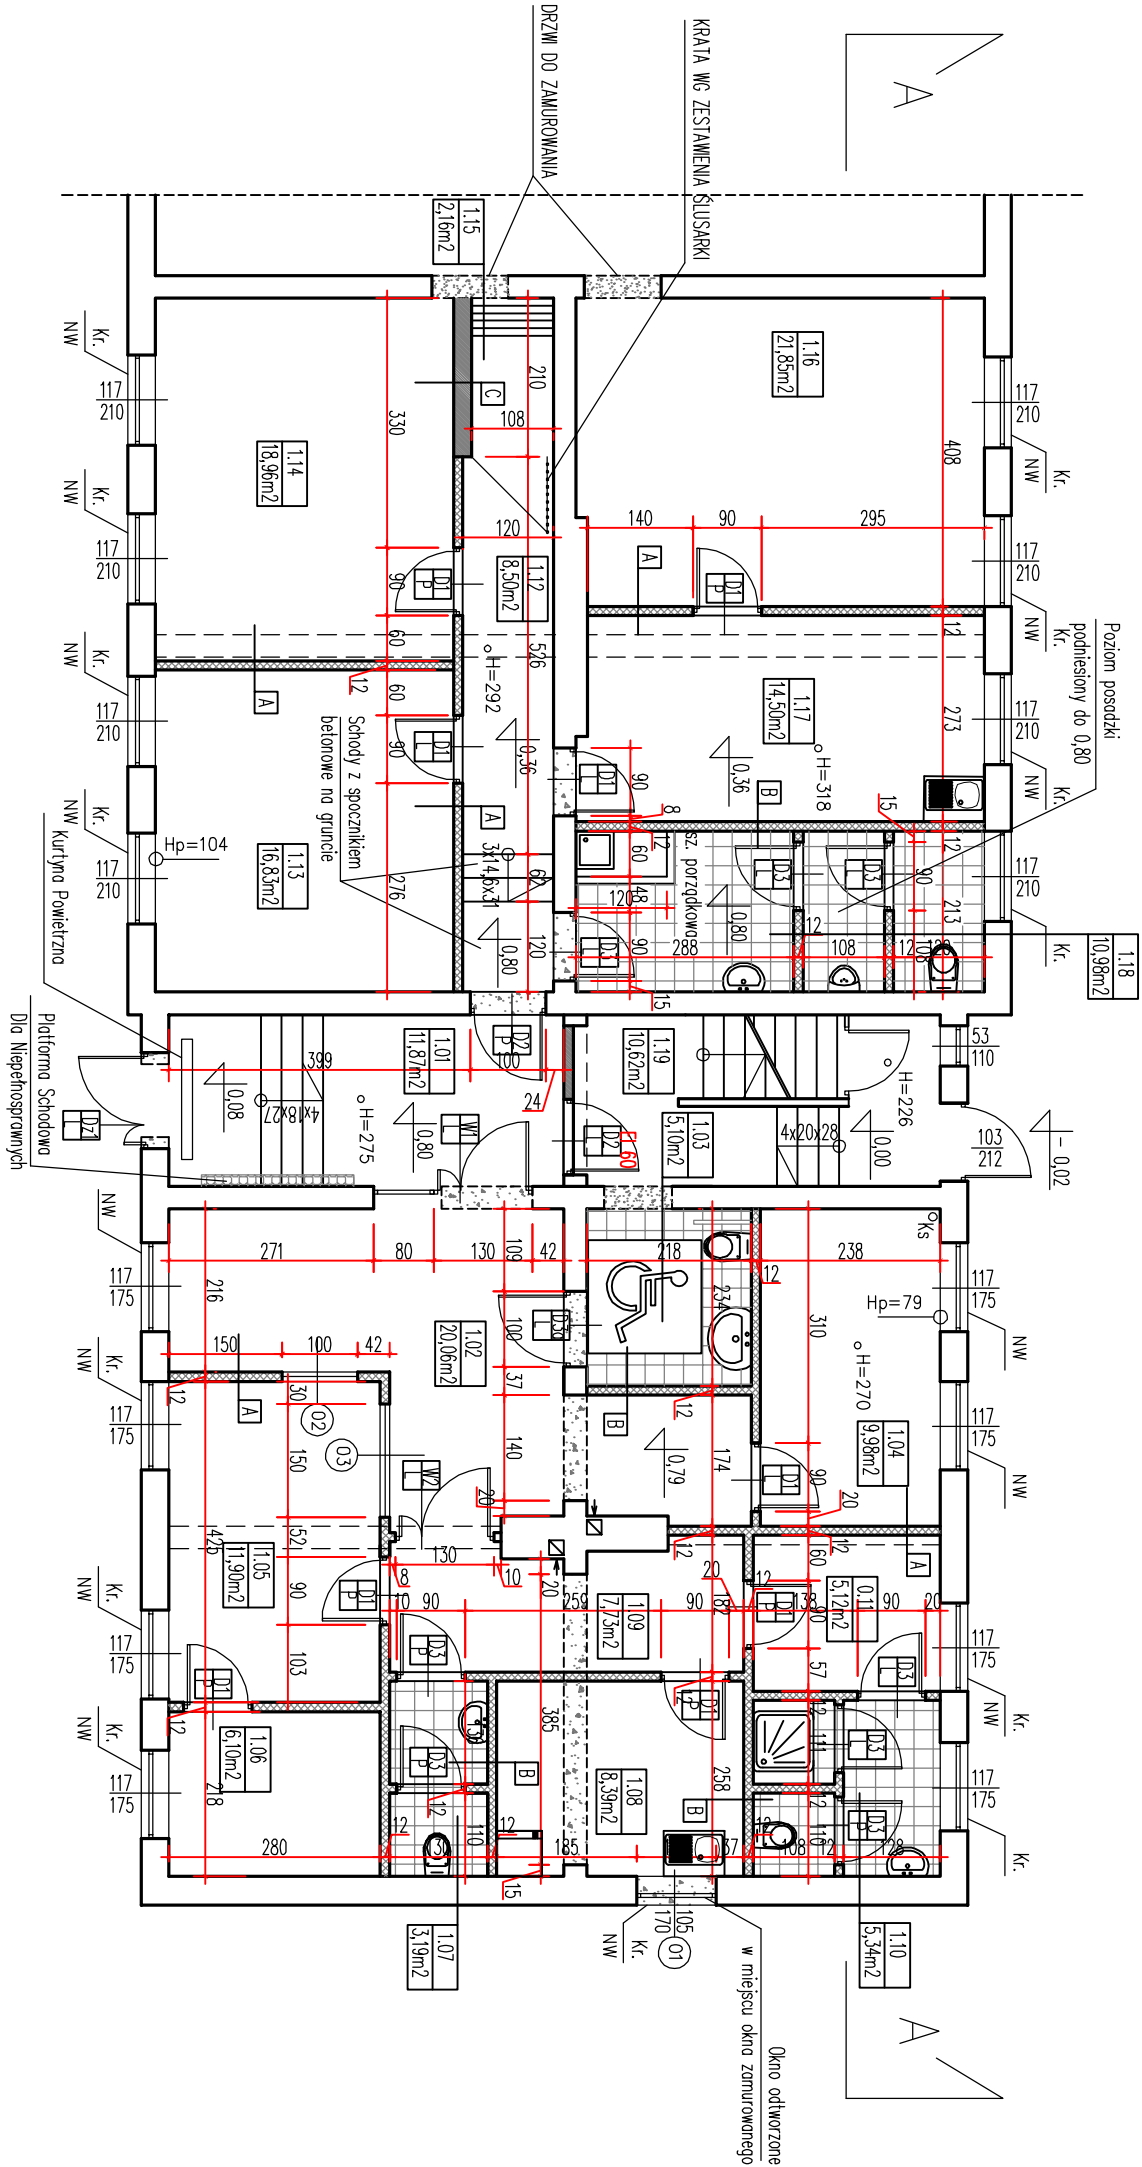

PRZEGRODY BUDOWLANE

A	Ściana wewnętrzna dzielowa pomieszczenia suche	B	Ściana wewnętrzna dzielowa pomieszczenia mokre/suche
– Tynk gipsowy	– Tynk gipsowy	– Tynk gipsowy	
– Bloczki wapienno-piaskowe 12 cm	– Bloczki wapienno-piaskowe 12 cm	– Bloczki wapienno-piaskowe 12 cm	
– Tynk gipsowy	– Tynk gipsowy	– tynk cem-wapienny (pom. mokre)	
		– płytki na kleju do wys. 2m (pom. mokre)	
C	Ściana pomieszczenia zatrzymanych		
– Tynk gipsowy			
– cegła ceramiczna pełna 24cm			
– tynk cem-wapienny (wewnętrzz pomieszczenia)			

UWAGA:
DRZWI PEŁNE, DO POMIESZCZEŃ SANITARNYCH WENTYLOWANE
RYSUNEK NALEŻY CZYTAĆ WRAZ Z RYSUNKAMI BRANŻOWYMI I KONSTRUKCYJNYMI
WSZYSTKIE WYMIARY I WIELKOŚCI NALEŻY SPRAWDZIĆ NA BUDOWIE
W PRZYPADKU JAKICHKOLWIEK NIEŚĆISŁOŚCI NALEŻY KONTAKTOWAĆ SIĘ Z PROJEKTANTEM
WSZELKIE ZMIANY NALEŻY KONSULTOWAĆ Z PROJEKTANTEM

