


RZUT PARTERU ARANŻACJA

LP	NAZWA POMIESZCZENIA	NAMERZCHNIA
1.01	Hall	Ges
1.02	Komunikacja	Wykłodzina PCV
1.03	WC dla interesantów	Piki
1.04	Pokój przyjeźdźców	Wykłodzina PCV
1.05	Dziurka	Wykłodzina PCV
1.06	Pomieszczenie łączności	Wykłodzina PCV
1.07	WC – damskie	Piki
1.08	Pomieszczenie socjalne	Piki
1.09	Komunikacja	Wykłodzina PCV
1.10	Łazienka+toaleta	Piki
1.11	Szatnia	Wykłodzina PCV
1.12	Komunikacja	Wykłodzina PCV
1.13	Pom. biurowe	Wykłodzina
1.14	Pom. biurowe	Wykłodzina
1.15	Pom. dla zatrzymanych	Wykłodzina PCV
1.16	Pokój kierownika	Wykłodzina
1.17	Sekretariat	Wykłodzina
1.18	WC – męskie	Piki
1.19	Hall	Ges

STREFA NIE DOSTĘPNA DLA INTERESANTÓW

STREFA OGÓLNODESTĘPNA

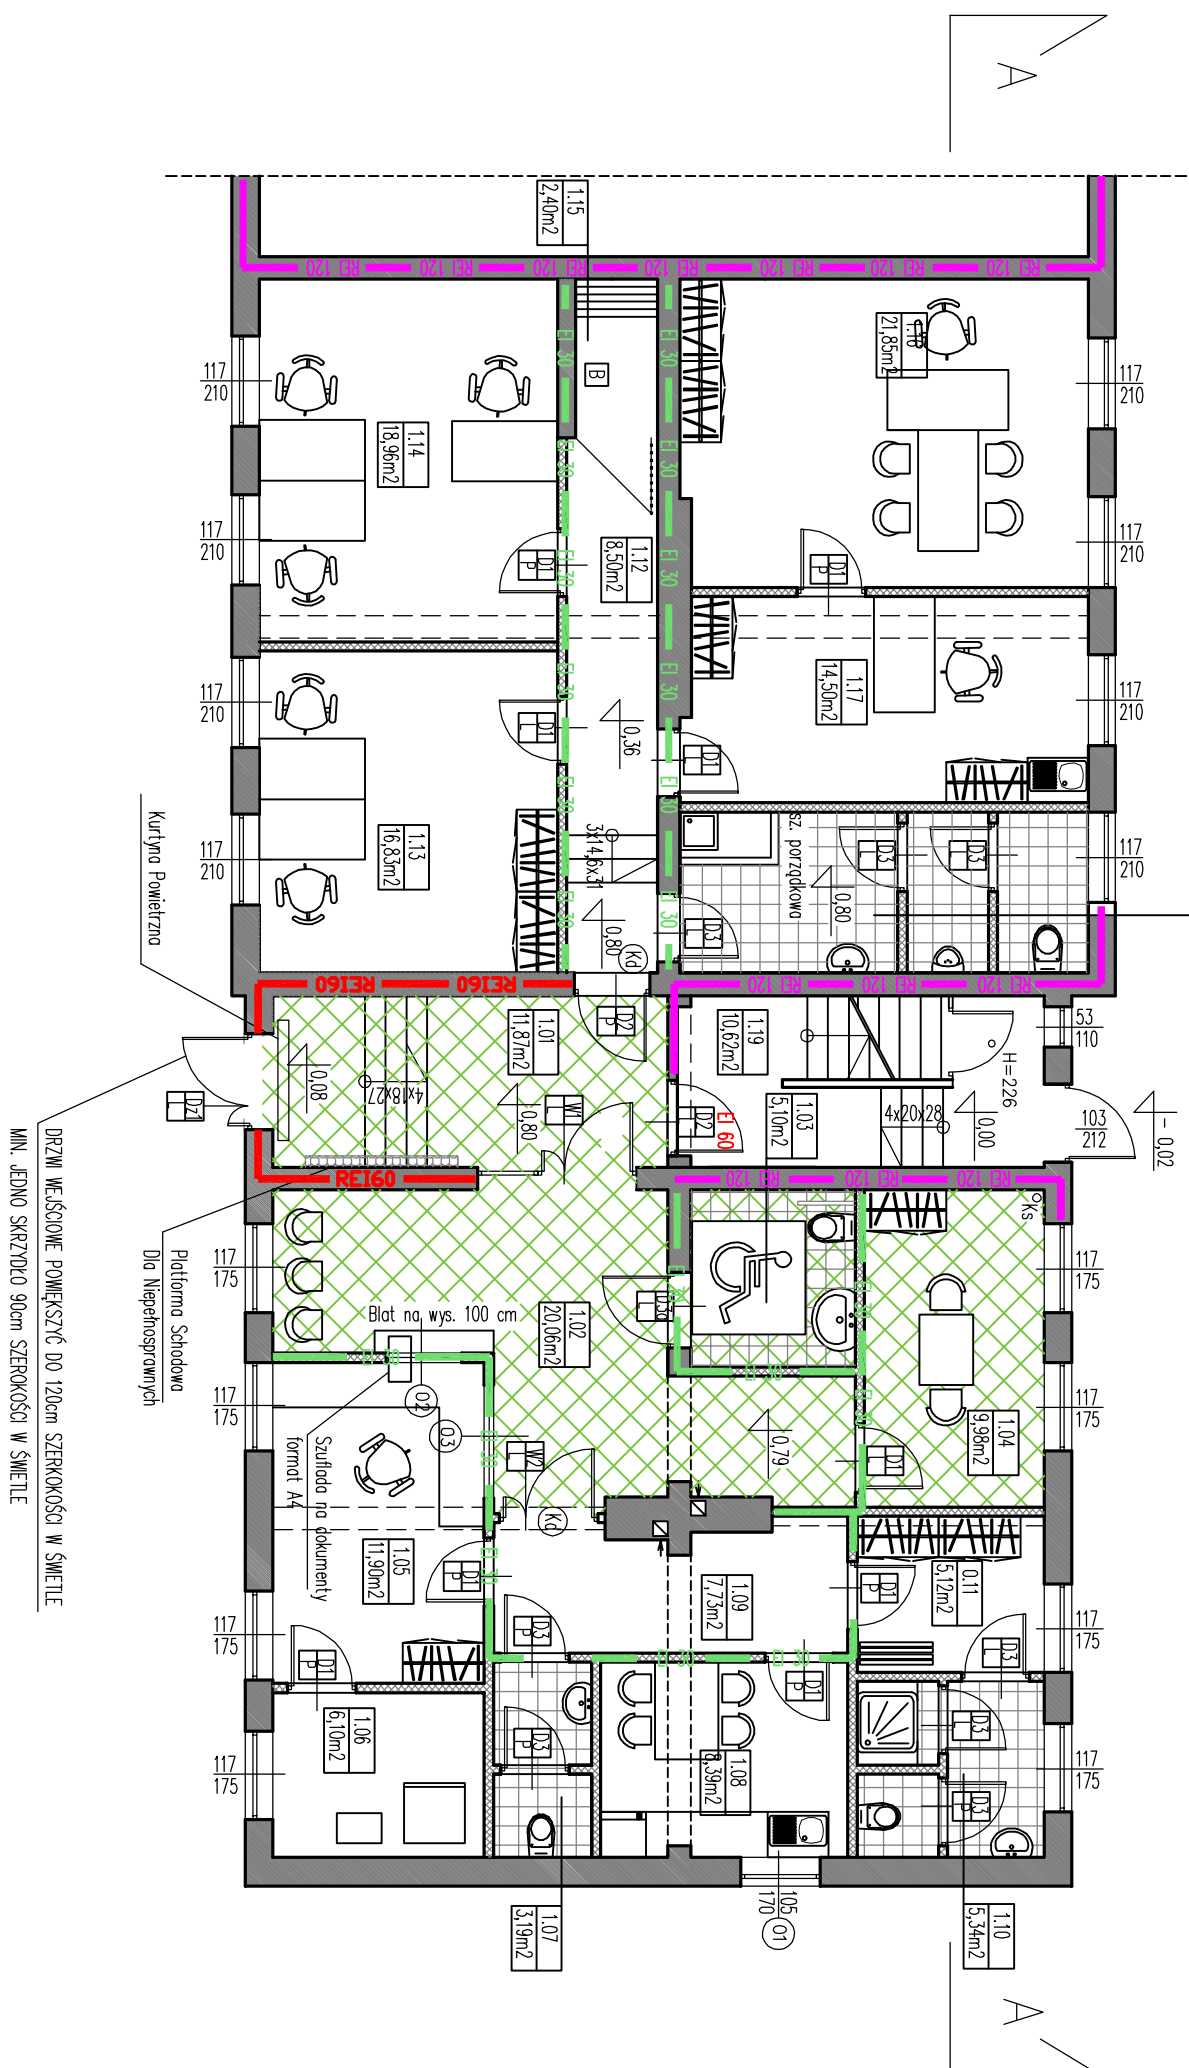

ARCHIBART BARTOŚZ KRZYŹYŃSKI	
80-288 GDAŃSK UL. BULOŃSKA 20/40 TEL. 508601623	
INWESTOR: Komenda Wojewódzka Policji w Gdańsku, ul. Okopowa 15, 80-819 Gdańsk	
TEMAT: Zmiana sposobu użytkowania i adaptacja części budynku na Posterunek Policji	
ADRES: Dębница Kaszubska, ul. Zjednoczenia dz. 1375	
RYZUJEC: RZUT PARTERU	
BRANŻA ARCHITEKTURA	
Faza projektu budowlany	Skala 1:100
nr. r/s.	
Projekt opracowanie	
Podpis	
MGR INŻ. ARCH. BARTOŚZ KRZYŹYŃSKI	
PODK.402.2011	
Projektant sprawdzający	
Podpis	
MGR INŻ. ARCH. PIOTR PIELKA	
PODK.337.2010	
A2	

UWAGA:
DRZWI PEŁNE DO POMIESZCZEŃ SANITARNYCH WENTYLOWANE
RYSUNEK NALEŻY CZYTAĆ WRAZ Z RYSUNKAMI BRANŻOWYMI I KONSTRUKCYJNYMI
WSZYSTKIE WYMIARY I WIELKOŚCI NALEŻY SPRAWDZIĆ NA BUDOWIE
W PRZYPADKU JAKICHKOLWIEK NIEŚŁOŃCZOŚCI NALEŻY KONTAKTOWAĆ SIĘ Z PROJEKTEM
WSZELKIE ZMIANY NALEŻY KONSULTOWAĆ Z PROJEKTEM