


RZUT PIWNICY

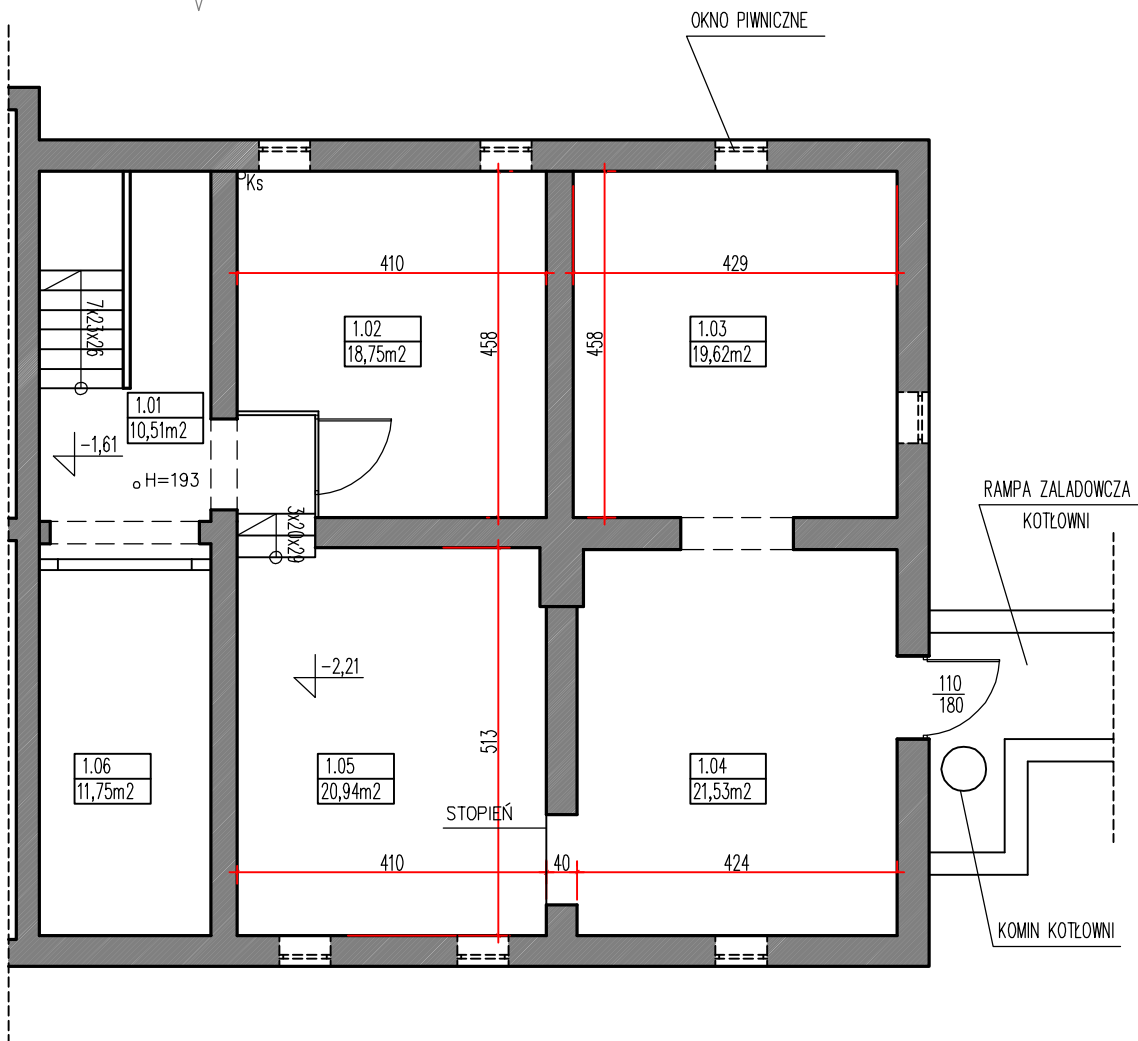

OZNACZENIA:

$H_p = 73$ WYSOKOŚĆ PARAPETU

$H = 299$ WYSOKOŚĆ POMIESZCZENIA

BILANS POWIERZCHNI

LP.	POWIERZCHNIA
0.01	10,51m ²
0.02	18,75m ²
0.03	19,62m ²
0.04	21,53m ²
0.05	20,94m ²
0.06	11,75m ²
RAZEM	103,10m ²

UWAGA:

INWENTARYZACJA MIERZONA PO WYKOŃCZONEJ POWIERZCHNI ŚCIAN I STROPÓW BUDYNKU

ARCHIBART			
ARCHIBART BARTOSZ KRZYŻYŃSKI 80-288 GDAŃSK UL. BULOŃSKA 20/40 TEL. 508601623			
INWESTOR: Komenda Wojewódzka Policji w Gdańsku, ul. Okopowa 15, 80-819 Gdańsk			
TEMAT: Zmiana sposobu użytkowania i adaptacja części budynku na Posterunek Policji			
ADRES: Dębica Kaszubska, ul. Zjednoczenia dz. 1375			
RYSUNEK: RZUT PIWNICY			
BRANŻA ARCHITEKTURA	SKALA 1:100	NR. RYS. 11	
FAZA PROJEKTU INWENTARYZACJA	DATA 11.2017		
PROJEKT I OPRACOWANIE	UPRAWNIENIA		
MGR INŻ. ARCH BARTOSZ KRZYŻYŃSKI	PO/KK/402/2011		
PROJEKTANT SPRAWDZAJĄCY	UPRAWNIENIA		
MGR INŻ. ARCH PIOTR PIELKA	PO/KK/337/2010		