RZUT PARTERU - WYPOSAŻENIE SKALA 1:100

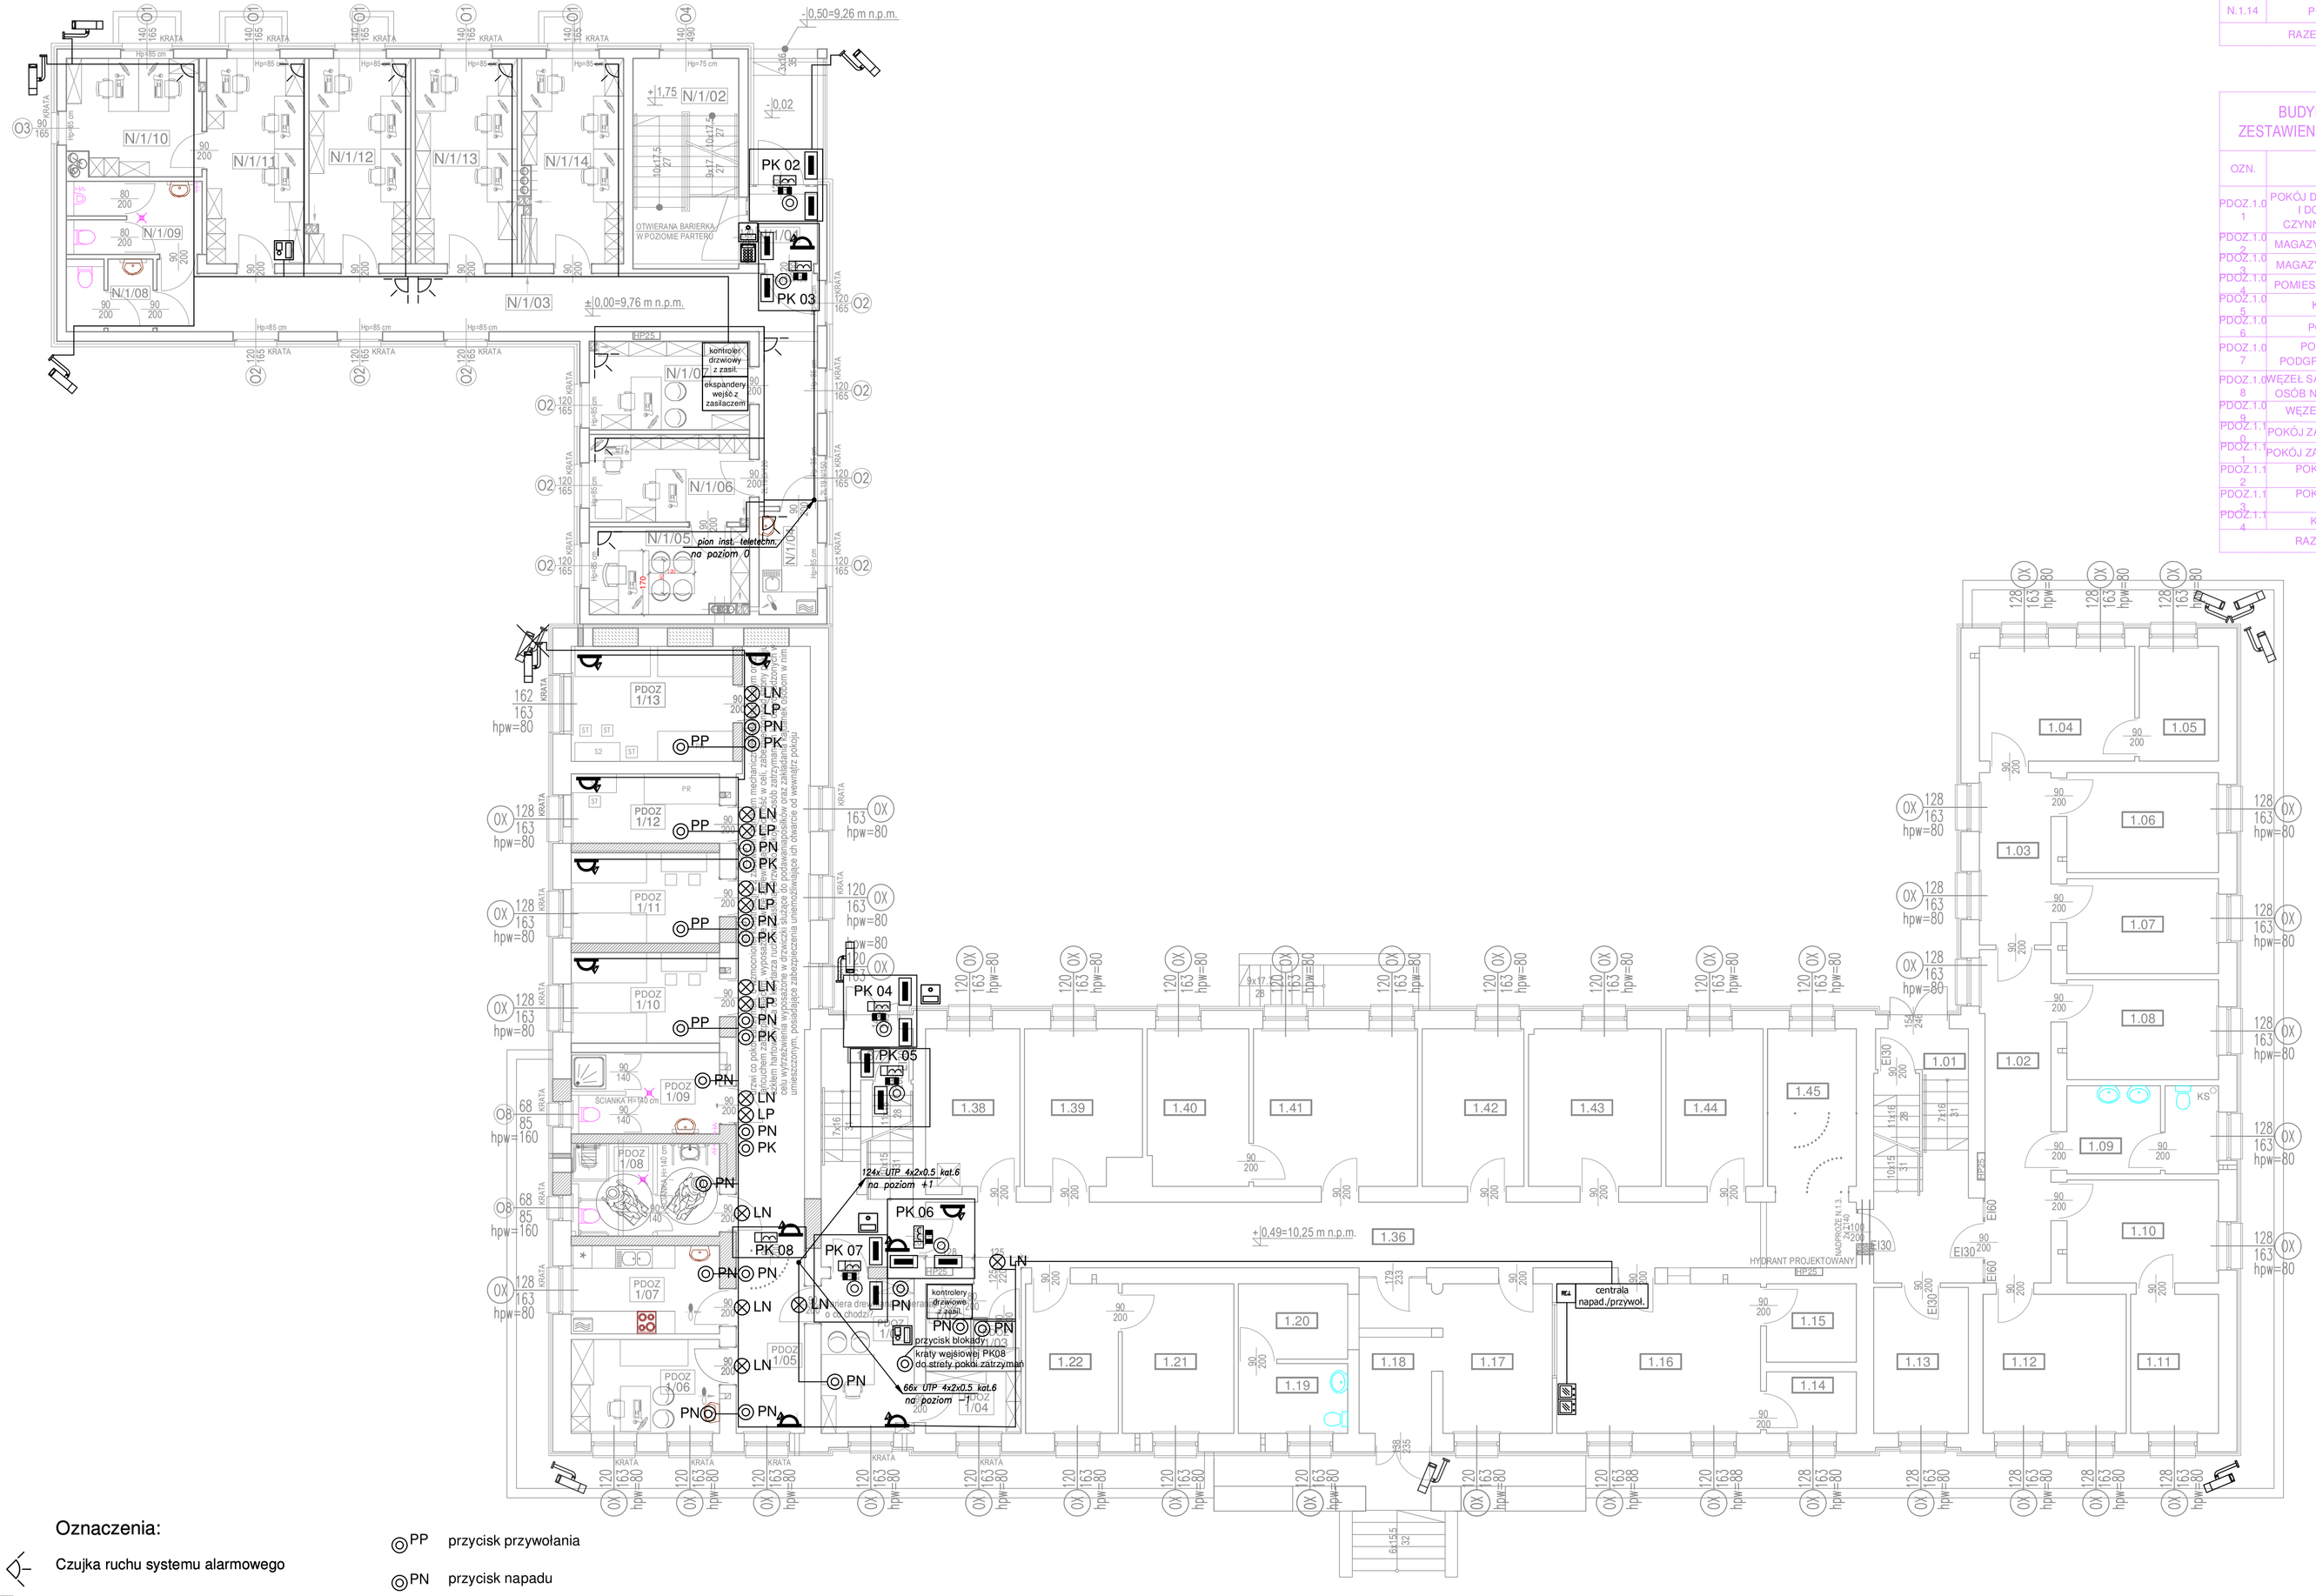

BUDYNEK PROJEKTOWANY: ZESTAWIENIE POWIERZCHNI PARTER

OZN.	FUNKCJA	POW. [m²]
N.1.01	WIATROŁAP	3.77
N.1.02	KLATKA SCHODOWA K3	15.62
N.1.03	KOMUNIKACJA	34.72
N.1.04	POMIESZCZENIE SOCJALNE	4.25
N.1.05	POKÓJ BIUROWY	9.58
N.1.06	POKÓJ BIUROWY	9.88
N.1.07	POKÓJ BIUROWY	9.94
N.1.08	TOALETA DAMSKA	4.24
N.1.09	TOALETA MĘSKA	6.64
N.1.10	POKÓJ BIUROWY	10.81
N.1.11	POKÓJ BIUROWY	14.11
N.1.12	POKÓJ BIUROWY	14.67
N.1.13	POKÓJ BIUROWY	14.71
N.1.14	POKÓJ BIUROWY	14.38
RAZEM PARTER		167.3200

BUDYNEK ISTNIEJĄCY: ZESTAWIENIE POWIERZCHNI PDOZ

OZN.	FUNKCJA	POW. [m²]
PDOZ.1.01	POKÓJ DO PRZEPROWADZANIA I DOKUMENTOWANIA CZYNNOŚCI SŁUŻBOWYCH	10.15
PDOZ.1.02	MAGAZYN POŚCIELI BRUDNEJ	2.64
PDOZ.1.03	MAGAZYN POŚCIELI CZYSTEJ	1.54
PDOZ.1.04	POMIESZCZENIE DEPOZYTÓW	4.17
PDOZ.1.05	KOMUNIKACJA I	8.72
PDOZ.1.06	POKÓJ LEKARSKI	9.80
PDOZ.1.07	POMIESZCZENIE DO PODGRZEWANIA POSIŁKÓW	9.21
PDOZ.1.08	WĘZEŁ SANITARNY DAMSKI I DLA OSÓB NIEPEŁNOSPRAWNYCH	9.37
PDOZ.1.09	WĘZEŁ SANITARNY MĘSKI	8.33
PDOZ.1.10	POKÓJ ZATRZYMAŃ I (2-osobowy)	9.44
PDOZ.1.11	POKÓJ ZATRZYMAŃ II (2-osobowy)	9.44
PDOZ.1.12	POKÓJ ZATRZYMAŃ III (1-osobowy)	7.24
PDOZ.1.13	POKÓJ ZATRZYMAŃ III (3-osobowy)	13.08
PDOZ.1.14	KOMUNIKACJA II	30.25
RAZEM PDOZ		133.3800

BUDYNEK ISTNIEJĄCY: ZESTAWIENIE POWIERZCHNI PARTER

OZN.	FUNKCJA	POW. [m²]
1.01	KLATKA SCHODOWA K-1	11.26
1.02	KORYTARZ	22.36
1.03	KORYTARZ	8.68
1.04	POKÓJ KIEROWNIKA SPECJALISTY	12.77
1.05	POM. BIUROWE	6.51
1.06	POKÓJ INFORMATYKA	10.65
1.07	POKÓJ BIUROWY-KASA	10.13
1.08	POKÓJ KIEROWNIKA OPI	10.65
1.09	WC	9.21
1.10	POKÓJ BIUROWY	10.96
1.11	CENTRALA	8.59
1.12	POKÓJ NACZELNIKA I ZASTĘPCY NACZELNIKA	13.98
1.13	SEKRETARIAT	9.69
1.14	ANEKS SOCJALNY DYŻURNYCH	3.87
1.15	DALEKOPIS	4.95
1.16	DYŻURKA	21.43
1.17	RECEPCJA	11.51
1.18	WIATROŁAP	7.62
1.19	WC INTERESANTÓW	5.36
1.20	POCZEKALNIA	5.80
1.21	POKÓJ NACZELNIKA RD	11.75
1.22	POKÓJ KIEROWNIKA SPECJALISTY	9.76
1.23	POKÓJ BIUROWY - RZECZNIK	0.00
1.24	POKÓJ BIUROWY - ZESPÓŁ DO SPRAW NIELETNICH	0.00
1.25	MAGAZYNEK	0.00
1.26	POKÓJ BIUROWY	0.00
1.27	POKÓJ BIUROWY	0.00
1.28	WC	0.00
1.29	POKÓJ BIUROWY	0.00
1.30	POKÓJ BIUROWY	0.00
1.31	POKÓJ BIUROWY	0.00
1.32	POKÓJ BIUROWY	0.00
1.33	POKÓJ NACZELNIKA	0.00
1.34	SEKRETARIAT - ZMIANA NA KOMUNIKACJĘ	0.00
1.35	KORYTARZY	0.00
1.36	KORYTARZ	52.99
1.37	KLATKA SCHODOWA K2	11.83
1.38	CENTRALA TELEFONICZNA	10.45
1.39	POKÓJ BIUROWY	12.31
1.40	POKÓJ BIUROWY	11.17
1.41	POKÓJ BIUROWY WYKROCZENIA	18.18
1.42	POKÓJ BIUROWY WYKROCZENIA	11.28
1.43	POKÓJ BIUROWY DZIELNICOWI	14.71
1.44	POKÓJ BIUROWY DZIELNICOWI	10.78
1.45	POMIESZCZENIE ZATRZYMAŃ	9.82
RAZEM PARTER		391.0100

POMIESZCZENIA ZAADAPTOWANE NA P.O.D.O.Z.

Oznaczenia:

- Czujka ruchu systemu alarmowego
- Głowica czytająca systemu kontoli dostępu
- zwora elektormagnetyczna
- czujka kontaktronowa systemu kontroli dostępu
- PK x — przejście kontrolowane, x - nr przejœcia
- wideodomofon (kaseta z kamerą)
- wideodomofon (kaseta z monitorem)
- PP — przycisk przywołania
- PN — przycisk napadu
- PK — przycisk kasowania przywołania
- LP — lampka przywołania
- kamera systemu telewizji dozorowej, w obudowie zewnętrznej
- kamera systemu telewizji dozorowej, wewnętrzna
- rejestrator
- monitor systemu telewizji dozorowej

840 × 594

P.H.U. Taros - Pracownia Projektowa				
taros	temat:	Rozbudowa siedziby Komendy Powiatowej Policji w Pruszczu Gdańskim		
	adres:	ul. Wita Stwosza 4, 83-000 Pruszcz Gdański, dz. nr ew. 22/40 i 25/2		
	rysunek:	PLAN - CCTV, KD, SSWIN, INST. PRZYZYWOWA - POZIOM 0		
	zespół projektowy:	mgr inż. Marek Tarasiuk	POM/0165/POOT/14 w specjalności telekomunik.acyjnej	
	sprawdzająca:	inż. Marek Pobłocki	POM/0004/POOT/09 w specjalności telekomunik.acyjnej	
nr archiwalny 2018/05	06.2018 r.	FAZA: PROJEKT WYKONAWCZY	skala 1:100	T-07