RZUT PARTERU - WYPOSA¯ENIE SKALA 1:100

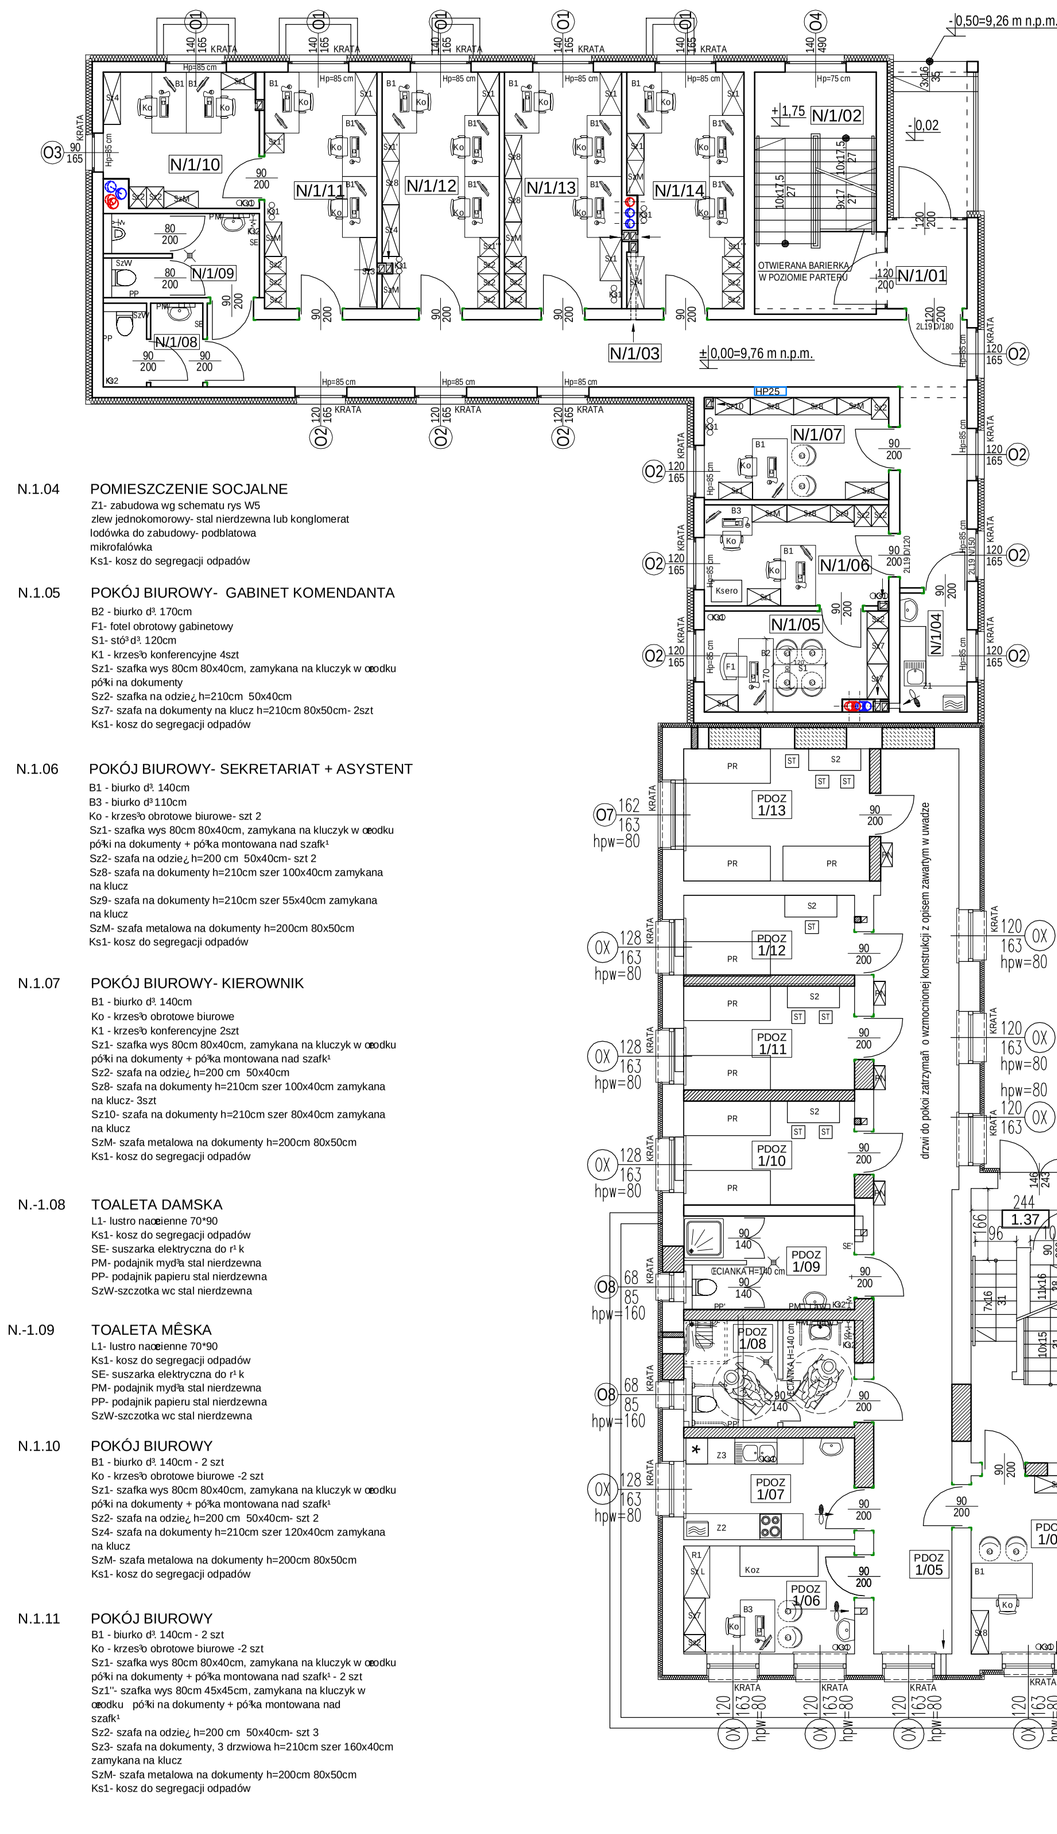

N.1.04 POMIESZCZENIE SOCJALNE

Z1- zabudowa wg schematu rys W5
zlew jednokomorowy- stal nierdzewna lub konglomerat
lodówka do zabudowy- podblatowa
mikrofalówka
Ks1- kosz do segregacji odpadów

N.1.05 POKÓJ BIUROWY- GABINET KOMENDANTA

B2 - biurko d¹ 170cm
F1- fotel obrotowy gabinetowy
S1- szt¤ d¹ 120cm
K1 - krzeœo konferencyjne 4szt
Sz1- szafka wys 80cm 80x40cm, zamykana na kluczyk w otworu półki na dokumenty
Sz2- szafka na odzie¿ h=210cm 50x40cm
Sz7- szafa na dokumenty na klucz h=210cm 80x50cm- 2szt
Ks1- kosz do segregacji odpadów

N.1.06 POKÓJ BIUROWY- SEKRETARIAT + ASYSTENT

B1 - biurko d¹ 140cm
B3 - biurko d¹ 110cm
Ko - krzeœo obrotowe biurowe- szt 2
Sz1- szafka wys 80cm 80x40cm, zamykana na kluczyk w otworu półki na dokumenty + półka montowana nad szafk¹
Sz2- szafka na odzie¿ h=200 cm 50x40cm- szt 2
Sz8- szafa na dokumenty h=210cm szer 100x40cm zamykana na klucz
Sz9- szafa na dokumenty h=210cm szer 55x40cm zamykana na klucz
SzM- szafa metalowa na dokumenty h=200cm 80x50cm
Ks1- kosz do segregacji odpadów

N.1.07 POKÓJ BIUROWY- KIEROWNIK

B1 - biurko d¹ 140cm
Ko - krzeœo obrotowe biurowe
K1 - krzeœo konferencyjne 2szt
Sz1- szafka wys 80cm 80x40cm, zamykana na kluczyk w otworu półki na dokumenty + półka montowana nad szafk¹
Sz2- szafa na odzie¿ h=200 cm 50x40cm
Sz8- szafa na dokumenty h=210cm szer 100x40cm zamykana na klucz- 3szt
Sz10- szafa na dokumenty h=210cm szer 80x40cm zamykana na klucz
SzM- szafa metalowa na dokumenty h=200cm 80x50cm
Ks1- kosz do segregacji odpadów

N.-1.08 TOALETA DAMSKA

L1- lustro naœcienne 70*90
Ks1- kosz do segregacji odpadów
SE- suszarka elektryczna do r¹k
PM- podajnik myd³a stal nierdzewna
PP- podajnik papieru stal nierdzewna
SzW-szczotka wc stal nierdzewna

N.-1.09 TOALETA MĘSKA

L1- lustro naœcienne 70*90
Ks1- kosz do segregacji odpadów
SE- suszarka elektryczna do r¹k
PM- podajnik myd³a stal nierdzewna
PP- podajnik papieru stal nierdzewna
SzW-szczotka wc stal nierdzewna

N.1.10 POKÓJ BIUROWY

B1 - biurko d¹ 140cm - 2 szt
Ko - krzeœo obrotowe biurowe -2 szt
Sz1- szafka wys 80cm 80x40cm, zamykana na kluczyk w otworu półki na dokumenty + półka montowana nad szafk¹
Sz2- szafa na odzie¿ h=200 cm 50x40cm- szt 2
Sz4- szafa na dokumenty h=210cm szer 120x40cm zamykana na klucz
SzM- szafa metalowa na dokumenty h=200cm 80x50cm
Ks1- kosz do segregacji odpadów

N.1.11 POKÓJ BIUROWY

B1 - biurko d¹ 140cm - 2 szt
Ko - krzeœo obrotowe biurowe -2 szt
Sz1- szafka wys 80cm 80x40cm, zamykana na kluczyk w otworu półki na dokumenty + półka montowana nad szafk¹ - 2 szt
Sz1*- szafka wys 80cm 45x45cm, zamykana na kluczyk w otworu półki na dokumenty + półka montowana nad szafk¹
Sz2- szafa na odzie¿ h=200 cm 50x40cm- szt 3
Sz3- szafa na dokumenty, 3 drzwiowa h=210cm szer 160x40cm zamykana na klucz
SzM- szafa metalowa na dokumenty h=200cm 80x50cm
Ks1- kosz do segregacji odpadów

N.1.12 POKÓJ BIUROWY

B1 - biurko d¹ 140cm - 3 szt
Ko - krzeœo obrotowe biurowe -3 szt
Sz1- szafka wys 80cm 80x40cm, zamykana na kluczyk w otworu półki na dokumenty + półka montowana nad szafk¹ - 2szt
Sz2- szafa na odzie¿ h=200 cm 50x40cm- szt 3
Sz8- szafa na dokumenty h=210cm szer 100x40cm zamykana na klucz- 2 szt
Ks1- kosz do segregacji odpadów

N.1.13 POKÓJ BIUROWY

B1 - biurko d¹ 140cm - 3 szt
Ko - krzeœo obrotowe biurowe -3 szt
Sz1- szafka wys 80cm 80x40cm, zamykana na kluczyk w otworu półki na dokumenty+ półka montowana nad szafk¹ - 2szt
Sz2- szafa na odzie¿ h=200 cm 50x40cm- szt 3
Sz8- szafa na dokumenty h=210cm szer 100x40cm zamykana na klucz- 2 szt
SzM- szafa metalowa na dokumenty h=200cm 80x50cm
Ks1- kosz do segregacji odpadów

N.1.14 POKÓJ BIUROWY

B1 - biurko d¹ 140cm - 3 szt
Ko - krzeœo obrotowe biurowe -3 szt
Sz1- szafka wys 80cm 80x40cm, zamykana na kluczyk w otworu półki na dokumenty + półka montowana nad szafk¹
Sz1*- j.w. 45x40cm + półka montowana nad szafk¹
Sz1- j.w. 60x40cm+ półka montowana nad szafk¹
Sz2- szafa na odzie¿ h=200 cm 50x40cm- szt 3
Sz4- szafa na dokumenty h=210cm szer 120x40cm zamykana na klucz
SzM- szafa metalowa na dokumenty h=200cm 80x50cm
Ks1- kosz do segregacji odpadów

PDOZ1/01 POKÓJ DO PRZEPROWADZANIA CZYNNOŒCI SEU¯BOWYCH

B1 - biurko d¹ 140cm
Ko - krzeœo obrotowe biurowe - kolor grafit
K1- krzeœo konferencyjne- kolor grafit szt 2
sztaplowane krzeœa konferencyjne o szerokim zastosowaniu
konstrukcja ze stalowych owalnych rurek (30 x 15 mm), wykoñczenie czarn¹ farb¹ proszkow¹
czarne plastikowe koñcówki nóg
tapicerka: 100% polyester
typ oparcia i podstawa siedziska z czarnego plastiku
no¶no¶ci:20 kg
Sz1- szafka wys 80cm 80x40cm, zamykana na kluczyk w otworu półki na dokumenty - 2 szt. + półka montowana nad szafk¹
Sz2- szafa na odzie¿ h=200 cm 50x40cm- szt 2
Sz8- szafa na dokumenty h=210cm szer 100x40cm zamykana na klucz
R4- regał na formularze i segregatory 170x40x80cm
Ks1- kosz do segregacji odpadów

PDOZ1/02 MAGAZYN POD¯IELI BRUDNEJ

R3- regał 250 x120 x50cm
PB- Wózek na pod¿iel z wysokiej jakoœci materia³ów z tworzywa sztucznego ABS, stali nierdzewnej oraz tekstylnej tkaniny. Wyposa¿ony w du¿y, pojemny worek - 340 litrów z mo¿liwoœci¹ zas³oniêcia zawarto¶ci. Mocna i trwa³a konstrukcja osadzona zosta³a na czterech samoskrêtnych ko³kach o œrednicy 125 mm np. firmy Splast
Konstrukcja: dolna podstawa (tworzywo ABS), boczne orurowanie (stal chromowana)
Pojemno¶æ worka: 340 L
Przeznaczenie: wózek do przewozu brudnej pod¿ieli, bielizny
Odbojniki ochraniaj¹ce meble i ¶ciany - 4 szt.
Dwie zaczepki boczne (tekstylne)
Górna zas³ona (tekstylna)
Wymiary: - d³ugo¶æ 975 mm, - szeroko¶æ 640 mm, - wysoko¶æ 1000 mm

PDOZ1/03 MAGAZYN POD¯IELI CZYSTEJ

R3- regał 250 x120 x50cm

PDOZ1/04 POMIESZCZENIE DEPOZYTÓW

R2- regał 250 x160 x50cm
SzM- szafa metalowa na dokumenty h=200cm 80x50cm- 2 szt
W1- wieszak na 10 haczyków

UWAGA: DRZWI DO POMIESZCZEŃ ZATRZYMAŃ

drzwi do pokoi zatrzymañ o wzmocnionej konstrukcji z 2 zasuwami i zamkiem mechanicznym/ elektronicznym oraz ³añcuchem zabezpieczaj¹cym, wyposa¿one w wizjer zapewniaj¹cy widoczno¶æ w celi, zabezpieczony od strony pokoju szkiem hartowanym, a od korytarza ruchom³ zapo¶r. Drzwi do pokoju dla osób zatrzymanych lub doprowadzonych w celu wytrzymywania wyposa¿one w dziwczki o¶wietlenie do podawania posi³ków oraz zak³adania kajdanek osobom w nim umieszczonym, posiadaj¹ce zabezpieczenia uniemo¿liwiaj¹ce ich otwarcie od wewn¹trz pokoju

PDOZ1/06 GABINET LEKARSKI

B3 - biurko d¹ 110cm
Ko - krzeœo obrotowe biurowe
K1- krzeœo konferencyjne - szt 2
Sz1- szafka wys 80cm 80x40cm, zamykana na kluczyk w otworu półki na dokumenty + półka montowana nad szafk¹
Sz2- szafa na odzie¿ h=200 cm 50x40cm
Sz7- szafa na dokumenty na klucz h=210cm 80x50cm

SzL- szafka na leki 120x60cm stal malowana proszkowo,
Szafa medyczna, dwudzielna, z blachy czarnej o grubo¶ci 0,8-1 mm, malowana farbami proszkowymi (epoksydowo-poliestrowymi) w kolorze RAL7035 (jasny popiel).
Czê¶æ górna - dwa przeszklone szk³em hartowanym skrzyd³a drzwi uchylnych, zawieszone na zawiasach kolkowych oraz dwie pó³ki wykonane ze szk³a hartowanego o maksymalnym udŸwigu 25kg.
Czê¶æ dolna - metalowa pó³ka zamykana pe³nymi drzwiami uchylnymi, na sprzêt medyczny. Drzwi zamykane zamkiem baskwilowym, rygluj¹cym w trzech punktach i wyko¶czone s³ uchwytem klamkowym.
Szafa osadzona na regulowanych stopkach.

Koz- Kozetka lekarska
Wysoko¶æ 500 mm
D³ugo¶æ 1850 mm, Szeroko¶æ 650 mm
Regulowany zag³ówek
Dopuszczalne obci¹¿enie: 180 kg

Ks1- kosz do segregacji odpadów

R- 1 Zestaw ratowniczy - podstawowy zestaw medyczny, dzia³aj¹cy w strukturach Krajowego Systemu Ratowniczo-Gaœniczego (KSRG).
Sk³ad wyposa¿enia zgodny z najnowszymi "Zasadami organizacji ratownictwa medycznego w KSRG" z lipca 2013r:
Plecak PSP R1
Zestaw Szyn Kramera (w osobnej torbie)
Deska ortopedyczna (do wyboru): KEMP lub Iron Duck, wyposa¿ona w stabilizator g³owy oraz czarny pasy z metalowymi klamrami i zatrzaskiemi.
W zestawie komplet czternastu szyn Kramera zapakowane w sobnej torbie. Poni¿ej prezentujemy rozmiary szyn Kramera znajduj¹cych siê w zestaw.
W sk³ad zestawu wchodzi równie¿ deska ortopedyczna, która u³atwi transport poszkodowanego. Dziêki stabilizacji g³owy, jak i zestawie czterech mocuj¹cych pasów, osoba poszkodowana mo¿e bezpiecznie przetransportowana wyznaczone miejsce.
Podstawowe zastosowanie:
Zabezpieczanie dróg oddechowych
Prowadzenie oddechu kontrolowanego lub wspomaganego
Unieruchamianie z³amañ oraz podejrzeñ z³amañ lub zwichniêæ
Zapewnianie komfortu termicznego
Tamowanie krwotoków i opatrywanie ran
Opatrywanie oparzeñ

PDOZ1/07 POMIESZCZENIE DO PODGRZEWANIA POSIEKÓW

Z2- zabudowa wg schematu rys W5
Z3- zabudowa wg schematu rys W5
zlew dwukomorowy- stal nierdzewna lub konglomerat
lodówka do zabudowy z zamra¿ark¹
mikrofalówka
kuchenka elektryczna 4 palnikowa
Ks1- kosz do segregacji odpadów

PDOZ1/08 WĘZEŁ SANITARNY DAMSKI +TOALETA DLA OS.NIEPEENOSPRAWNYCH

Law- lustro naœcienne antywandalowe ze stali nierdzewnej 70*90
Ks2*- kosz do segregacji odpadów antywandalowy, stal nierdzewna
SE*- suszarka elektryczna do r¹k antywandalowa- stal nierdzewna
PM*- podajnik myd³a - antywandalowy, stal nierdzewna
PP*- podajnik papieru - antywandalowystal nierdzewna
SzW-szczotka wc - stal nierdzewna

PDOZ1/09 WĘZEŁ SANITARNY MĘSKI

Law- lustro naœcienne antywandalowe ze stali nierdzewnej 70*90
Ks2*- kosz do segregacji odpadów antywandalowy, stal nierdzewna
SE*- suszarka elektryczna do r¹k antywandalowa- stal nierdzewna
PM*- podajnik myd³a - antywandalowy, stal nierdzewna
PP*- podajnik papieru - antywandalowystal nierdzewna
SzW-szczotka wc - stal nierdzewna

PDOZ1/10 POKÓJ ZATRZYMAŃ II

PR- pryczа wg detalu , wyrób warsztatowy, montowana na sta³e do pod³ogi, zaokr¹glone ostre krawêdzie- 2 szt

S2 - st¤ 120x50cm, wyrób warsztatowy wg detalu, montowany na sta³e do posadzki

ST- sto³ek, 30x30cm - wyrób warsztatowy montowany na sta³e do posadzki, szt 2

PE- pó³ka na posi³ki - wyrób warsztatowy wg detalu, montowana na œcianie od strony korytarza

PDOZ1/11 POKÓJ ZATRZYMAŃ II

PR- pryczа wg detalu , wyrób warsztatowy, montowana na sta³e do pod³ogi, zaokr¹glone ostre krawêdzie- 2 szt

S2 - st¤ 120x50cm, wyrób warsztatowy wg detalu, montowany na sta³e do posadzki

ST- sto³ek, 30x30cm - wyrób warsztatowy montowany na sta³e do posadzki, szt 2

PE- pó³ka na posi³ki - wyrób warsztatowy wg detalu, montowana na œcianie od strony korytarza

PDOZ1/12 POKÓJ ZATRZYMAŃ I

PR- pryczа wg detalu , wyrób warsztatowy, montowana na sta³e do pod³ogi, zaokr¹glone ostre krawêdzie

S2 - st¤ 120x50cm, wyrób warsztatowy wg detalu, montowany na sta³e do posadzki

ST- sto³ek, 30x30cm - wyrób warsztatowy montowany na sta³e do posadzki

PE- pó³ka na posi³ki - wyrób warsztatowy wg detalu, montowana na œcianie od strony korytarza

PDOZ1/13 POKÓJ ZATRZYMAŃ III

PR- pryczа wg detalu , wyrób warsztatowy, montowana na sta³e do pod³ogi, zaokr¹glone ostre krawêdzie- 3 szt

S2 - st¤ 120x50cm, wyrób warsztatowy wg detalu, montowany na sta³e do posadzki

ST- sto³ek, 30x30cm - wyrób warsztatowy montowany na sta³e do posadzki, szt 3

PE- pó³ka na posi³ki - wyrób warsztatowy wg detalu, montowana na œcianie od strony korytarza

LISTWY NARO¯NIKOWE

listwy zabezpieczaj¹ce narożniki typu L h=300cm PCV
kolor uzgodniony z U¿ytkownikiem - 47szt

BUDYNEK PROJEKTOWANY: ZESTAWIENIE POWIERZCHNI PARTER

OZN.	FUNKCJA	POW. [m²]	WYKOŃCZENIE ŚCIAN	POSADZKA
N.1.01	WIATROEAP	3,77	tynk cem.-wap. kat. III gr. 20 mm do wys. 1,5 m: tynk mozaikowy, ziarno 1,0 mm powy¿ej:farba satynowa na bazie „ywicy syntetycznej	gres + cokolik gresowy H=8,0 cm
N.1.02	KLATKA SCHODOWA K3	15,62	tynk cem.-wap. kat. III gr. 20 mm do wys. 1,5 m: tynk mozaikowy, ziarno 1,0 mm powy¿ej:farba satynowa na bazie „ywicy syntetycznej	gres + cokolik gresowy H=8,0 cm
N.1.03	KOMUNIKACJA	34,72	tynk cem.-wap. kat. III gr. 20 mm do wys. 1,5 m: tynk mozaikowy, ziarno 1,0 mm powy¿ej:farba satynowa na bazie „ywicy syntetycznej	gres + cokolik gresowy H=8,0 cm
N.1.04	POMIESZCZENIE SOCJALNE	4,25	tynk gipsowy gr. 15 mm, gładzie gipsowe farba matowa na bazie wodnej dyspersji „ywic syntetycznych fartuch z glazury przy szafkach i umywalce do H=160 cm (5,55 mb)	gres + cokolik gresowy H=8,0 cm
N.1.05	POKÓJ BIUROWY	9,58	tynk gipsowy gr. 15 mm, gładzie gipsowe farba matowa na bazie wodnej dyspersji „ywic syntetycznych	wykładzina homogeniczna podłogowa + analogiczny cokolik
N.1.06	POKÓJ BIUROWY	9,88	tynk cem.-wap. kat. III gr. 20 mm farba satynowa na bazie „ywicy syntetycznej lakier nawierzchniowy na bazie „ywicy akrylowej	wykładzina homogeniczna podłogowa + analogiczny cokolik
N.1.07	POKÓJ BIUROWY	9,94	tynk gipsowy gr. 15 mm, gładzie gipsowe farba matowa na bazie wodnej dyspersji „ywic syntetycznych	wykładzina homogeniczna podłogowa + analogiczny cokolik
N.1.08	TOALETA DAMSKA	4,24	do wys. 2,0 m: płytki glazury powy¿ej: tynk cem.-wap. kat. III gr. 20 mm +g³adŸ gipsowa farba satynowa na bazie „ywicy syntetycznej	teraklota + cokolik teraklotowy H=8,0 cm
N.1.09	TOALETA MĘSKA	6,64	do wys. 2,0 m: płytki glazury powy¿ej: tynk cem.-wap. kat. III gr. 20 mm +g³adŸ gipsowa farba satynowa na bazie „ywicy syntetycznej	teraklota + cokolik teraklotowy H=8,0 cm
N.1.10	POKÓJ BIUROWY	10,81	tynk gipsowy gr. 15 mm, gładzie gipsowe farba matowa na bazie wodnej dyspersji „ywic syntetycznych	wykładzina homogeniczna podłogowa + analogiczny cokolik
N.1.11	POKÓJ BIUROWY	14,11	tynk gipsowy gr. 15 mm, gładzie gipsowe farba matowa na bazie wodnej dyspersji „ywic syntetycznych	wykładzina homogeniczna podłogowa + analogiczny cokolik
N.1.12	POKÓJ BIUROWY	14,67	tynk gipsowy gr. 15 mm, gładzie gipsowe farba matowa na bazie wodnej dyspersji „ywic syntetycznych	wykładzina homogeniczna podłogowa + analogiczny cokolik
N.1.13	POKÓJ BIUROWY	14,71	tynk gipsowy gr. 15 mm, gładzie gipsowe farba matowa na bazie wodnej dyspersji „ywic syntetycznych	wykładzina homogeniczna podłogowa + analogiczny cokolik
N.1.14	POKÓJ BIUROWY	14,38	tynk gipsowy gr. 15 mm, gładzie gipsowe farba matowa na bazie wodnej dyspersji „ywic syntetycznych	wykładzina homogeniczna podłogowa + analogiczny cokolik
RAZEM PARTER		167.320		

BUDYNEK ISTNIEJĄCY - PARTER: ZESTAWIENIE POWIERZCHNI PDOZ

OZN.	FUNKCJA	POW. [m²]	WYKOŃCZENIE ŚCIAN	POSADZKA
PDOZ.1/01	POKÓJ DO PRZEPROWADZANIA I DOKUMENTOWANIA CZYNNOŒCI SEU¯BOWYCH	10,15	tynk cem.-wap. kat. III gr. 20 mm farba satynowa na bazie „ywicy syntetycznej lakier nawierzchniowy na bazie „ywicy akrylowej	gres + cokolik gresowy H=8,0 cm
PDOZ.1/02	MAGAZYN POŒCIELI BRUDNEJ	2,64	tynk cem.-wap. kat. III gr. 20 mm farba satynowa na bazie „ywicy syntetycznej lakier nawierzchniowy na bazie „ywicy akrylowej	gres + cokolik gresowy H=8,0 cm
PDOZ.1/03	MAGAZYN POŒCIELI CZYSTEJ	1,54	tynk cem.-wap. kat. III gr. 20 mm farba satynowa na bazie „ywicy syntetycznej lakier nawierzchniowy na bazie „ywicy akrylowej	gres + cokolik gresowy H=8,0 cm
PDOZ.1/04	POMIESZCZENIE DEPOZYTÓW	4,17	tynk cem.-wap. kat. III gr. 20 mm farba satynowa na bazie „ywicy syntetycznej lakier nawierzchniowy na bazie „ywicy akrylowej fartuch z glazury przy umywalce do H=160 cm (1,10 mb)	gres + cokolik gresowy H=8,0 cm
PDOZ.1/05	KOMUNIKACJA I	8,72	tynk cem.-wap. kat. III gr. 20 mm farba satynowa na bazie „ywicy syntetycznej lakier nawierzchniowy na bazie „ywicy akrylowej 2x	gres + cokolik gresowy H=8,0 cm
PDOZ.1/06	POKÓJ LEKARSKI	9,80	tynk cem.-wap. kat. III gr. 20 mm farba satynowa na bazie „ywicy syntetycznej lakier nawierzchniowy na bazie „ywicy akrylowej fartuch z glazury przy umywalce do H=160 cm (1,20 mb)	gres + cokolik gresowy H=8,0 cm
PDOZ.1/07	POMIESZCZENIE DO PODGRZEWANIA POSIEKÓW	9,21	tynk cem.-wap. kat. III gr. 20 mm farba satynowa na bazie „ywicy syntetycznej lakier nawierzchniowy na bazie „ywicy akrylowej fartuch z glazury przy szafkach i umywalce do H=160 cm (5,00 mb)	gres + cokolik gresowy H=8,0 cm
PDOZ.1/08	WĘZEŁ SANITARNY DAMSKI I DLA OSÓB NIEPEŁNOSPRAWNYCH	9,37	glazura na całej wysokości pomieszczenia (2,70 m)	teraklota + cokolik teraklotowy H=8,0 cm
PDOZ.1/09	WĘZEŁ SANITARNY MĘSKI	8,33	glazura na całej wysokości pomieszczenia (2,70 m)	teraklota + cokolik teraklotowy H=8,0 cm
PDOZ.1/10	POKÓJ ZATRZYMAŃ I (2-osobowy)	9,44	tynk cem.-wap. kat. III gr. 20 mm farba satynowa na bazie „ywicy syntetycznej lakier nawierzchniowy na bazie „ywicy akrylowej 2x	wykładzina homogeniczna podłogowa + analogiczny cokolik
PDOZ.1/11	POKÓJ ZATRZYMAŃ II (2-osobowy)	9,44	tynk cem.-wap. kat. III gr. 20 mm farba satynowa na bazie „ywicy syntetycznej lakier nawierzchniowy na bazie „ywicy akrylowej 2x	wykładzina homogeniczna podłogowa + analogiczny cokolik
PDOZ.1/12	POKÓJ ZATRZYMAŃ III (1-osobowy)	7,24	tynk cem.-wap. kat. III gr. 20 mm farba satynowa na bazie „ywicy syntetycznej lakier nawierzchniowy na bazie „ywicy akrylowej 2x	wykładzina homogeniczna podłogowa + analogiczny cokolik
PDOZ.1/13	POKÓJ ZATRZYMAŃ III (3-osobowy)	13,08	tynk cem.-wap. kat. III gr. 20 mm farba satynowa na bazie „ywicy syntetycznej lakier nawierzchniowy na bazie „ywicy akrylowej 2x	wykładzina homogeniczna podłogowa + analogiczny cokolik
PDOZ.1/14	KOMUNIKACJA II	30,25	tynk cem.-wap. kat. III gr. 20 mm farba satynowa na bazie „ywicy syntetycznej lakier nawierzchniowy na bazie „ywicy akrylowej 4x	gres + cokolik gresowy H=8,0 cm
RAZEM PDOZ		133.380		

BUDYNEK ISTNIEJĄCY: ZESTAWIENIE POWIERZCHNI PARTER

OZN.	FUNKCJA	POW. [m²]
1.01	KLATKA SCHODOWA K-1	11,26
1.02	KORYTARZ	22,36
1.03	KORYTARZ	8,68
1.04	POKÓJ KIEROWNIKA SPECJALISTY	12,77
1.05	POM. BIUROWE	6,51
1.06	POKÓJ INFORMATYKA	10,65
1.07	POKÓJ BIUROWY-KASA	10,13
1.08	POKÓJ KIEROWNIKA OPI	10,65
1.09	WC	9,21
1.10	POKÓJ BIUROWY	10,96
1.11	CENTRALA	8,59
1.12	POKÓJ NACZELNIKA I ZASTĘPCY NACZELNIKA	13,98
1.13	SEKRETARIAT	9,69
1.14	ANEKS SOCJALNY DY¯URNYCH. DALEKOPIS	3,87
1.15	DY¯URKA	4,95
1.16	DY¯URKA	21,43
1.17	RECEPCJA	11,51
1.18	WIATROEAP	7,62
1.19	WC INTERESANTÓW PRZYSTOSOWANE DLA OSÓB NIEPEŁNOSPRAWNYCH.	5,36
1.20	POCZEKALNIA	5,80
1.21	POKÓJ NACZELNIKA RD	11,75
1.22	POKÓJ KIEROWNIKA I SPECJALISTY.	9,76
1.23	POKÓJ BIUROWY - RZECZNIK.	0,00
1.24	POKÓJ BIUROWY - ZESPÓŁ DO SPRAW NIELETNICH.	0,00
1.25	MAGAZYNEK	0,00
1.26	POKÓJ BIUROWY	0,00
1.27	POKÓJ BIUROWY	0,00
1.28	WC	0,00
1.29	POKÓJ BIUROWY	0,00
1.30	POKÓJ BIUROWY	0,00
1.31	POKÓJ BIUROWY	0,00
1.32	POKÓJ BIUROWY	0,00
1.33	POKÓJ NACZELNIKA	0,00
1.34	SEKRETARIAT - ZMIANA NA KOMUNIKACJĘ	0,00
1.35	KORYTARZ	0,00
1.36	KORYTARZ	52,99
1.37	KLATKA SCHODOWA K2	11,83
1.38	CENTRALA TELEFONICZNA	10,45
1.39	POKÓJ BIUROWY	12,31
1.40	POKÓJ BIUROWY	11,17
1.41	POKÓJ BIUROWY WYKROCZENIA	18,18
1.42	POKÓJ BIUROWY WYKROCZENIA	11,28
1.43	POKÓJ BIUROWY DZIELNICOWI.	14,71
1.44	POKÓJ BIUROWY DZIELNICOWI.	10,78
1.45	POMIESZCZENIE ZATRZYMAŃ.	9,82
RAZEM PARTER		391.010

POMIESZCZENIA ZAADAPTOWANE NA P.D.O.Z.

UWAGA:
Meble, zabudowy meblowe, szafki nale¿y wykonaæ z p³yty meblowej melaminowanej obustronnie- wykoñczenie frontów - fornir orzech amerykañski . Materia³y musz¹ posiadaæ atesty do stosowania w obiektach u¿yteczno¶ci publicznej.Szafki szatniowe i zabudowy wc - p³yta HPL w kolorze grafitowym.
Dostawca mebli przed przyst¹pieniem do realizacji zamówienia winien dokonaæ pomiarów z natury na budowie.

P.H.U. Taros - Pracownia Projektowa			
taros	temat:	Rozbudowa siedziby Komendy Powiatowej Policji w Pruszczu Gdańskim	
	adres:	ul. Wita Stwosza 4, 83-000 Pruszcz Gdański, dz. nr ew. 22/40 i 25/2	
	rysunek:	RZUT PARTERU- WYPOSA¯ENIE	
	zespó³ projektowy:	arch. Tadeusz Roszkowski	GT-NB-63/105/76 w specjalno¶ci architektonicznej
		arch. Monika Kur	
	zespó³ sprawdzaj¹cy:	arch. Karolina Paluszyñska-Czekaj	PO/KK/408/2011 w specjalno¶ci architektonicznej
	06.2018 r.	FAZA: architektura	skala 1:100 W2
nr archiwalny 2018/05			