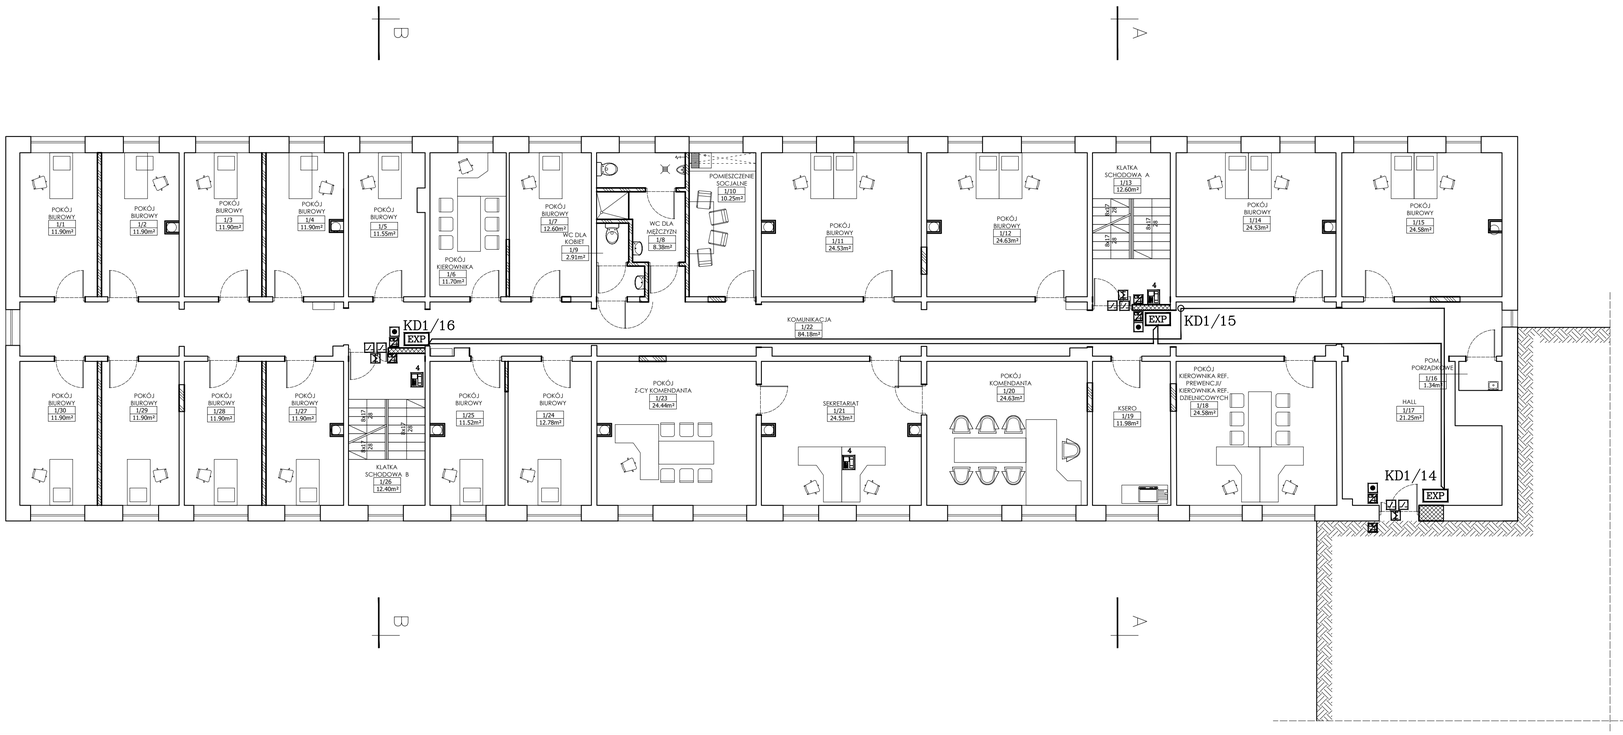

OPIS PRZEWODÓW

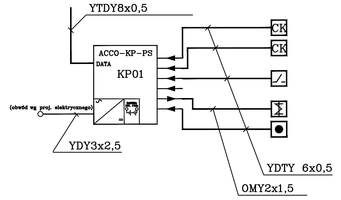

UWAGA:

OZNACZENIA ELEMENTÓW SYSTEMU NA RYSUNKU NR T00.

Obiekt:	Przebudowa budynków i budowli, budowa kojców dla psów służbowych oraz zmiana sposobu użytkowania fragmentu wiaty na terenie siedziby Komendy Miejskiej Policji w Słupsku Słupsk, Al. 3 Maja 1, dz. nr 120/2, obr. 9	
Inwestor:	KOMENDA WOJEWÓDZKA POLICJI W GDAŃSKU ul. Okopowa 15, 80-819 Gdańsk	
Rysunek:	PLAN INSTALACJI SYSTEMU KONTROLI DOSTĘPU- POZIOM 01	*Nr rysunku:* TA12
Faza:	projekt wykonawczy	*Data:* 12.2016
Branża:	TELETECHNIKA	*Skala:* 1:100
Projektant:	mgr inż. RYSZARD ZIENKIEWICZ upr. proj. nr 0725/97/U	*Podpis:*
Sprawdzający:	inż. ANDRZEJ ADAMSKI upr. proj. nr 0744/97/U	*Podpis:*
Opracowanie:		