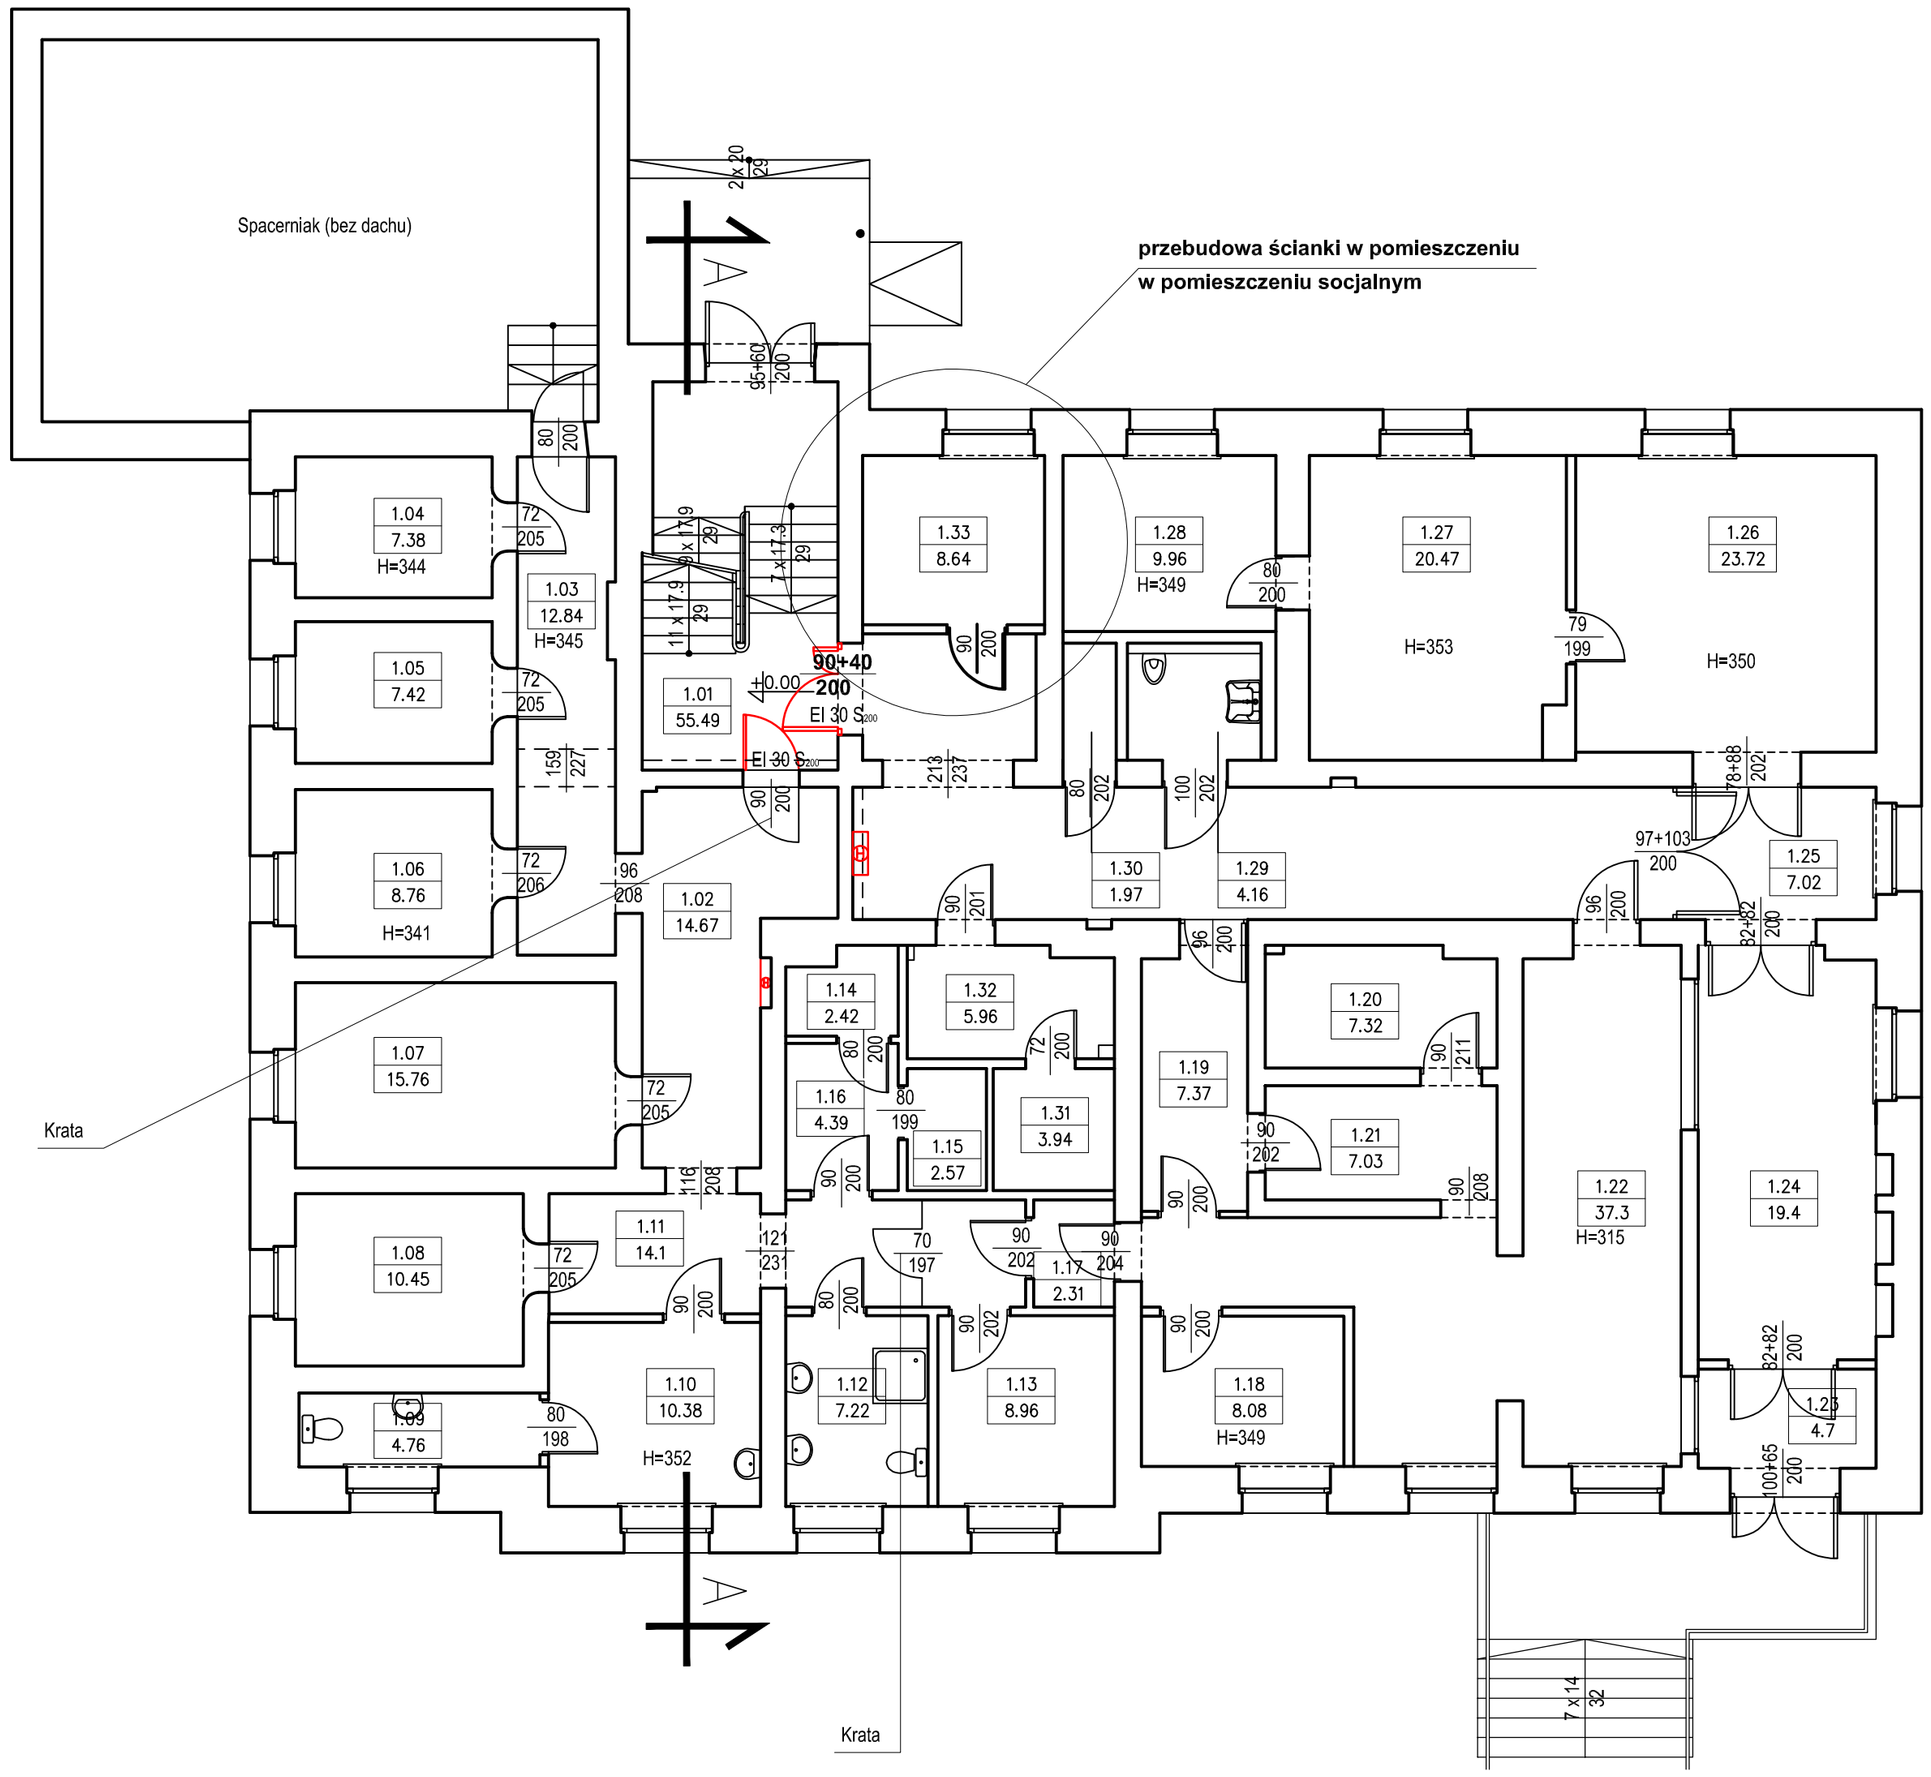

BILANS POWIERZCHNI

POWIATOWA KOMENDA POLICJI w KWIDZYNIE

NR POM.	NAZWA POMIESZCZENIA	RODZAJ POSADZKI	POW. PODŁOGI	POW. H>190cm
PARTER				
1.01	Klatka schodowa/korytarz	plyt. cer.	55.49	55.49
1.02	Korytarz	p.c.v.	14.67	14.67
1.03	Korytarz	p.c.v.	12.84	12.84
1.04	Cela	plyt. cer.	7.38	7.38
1.05	Cela	plyt. cer.	7.42	7.42
1.06	Cela	plyt. cer.	8.76	8.76
1.07	Cela	plyt. cer.	15.76	15.76
1.08	Cela	plyt. cer.	10.45	10.45
1.09	Ustęp	plyt. cer.	4.76	4.76
1.10	Gabinet zabiegowy	p.c.v.	10.38	10.38
1.11	Korytarz	p.c.v.	14.1	14.1
1.12	Ustęp	plyt. cer.	7.22	7.22
1.13	Pom. socjalne	p.c.v.	8.96	8.96
1.14	Pom. magaznowe	p.c.v.	2.42	2.42
1.15	Pom. magaznowe	p.c.v.	2.57	2.57
1.16	Pom. magaznowe	p.c.v.	4.39	4.39
1.17	Korytarz	p.c.v.	2.31	2.31
1.18	Biuro	p.c.v.	8.08	8.08
1.19	Korytarz	p.c.v.	7.37	7.37
1.20	Pom. magaznynowy	p.c.v.	7.32	7.32
1.21	Pom. magaznynowy	p.c.v.	7.03	7.03
1.22	Dyżurka	p.c.v.	37.3	37.3
1.23	Wiatrołap	plyt. cer.	4.7	4.7
1.24	Korytarz	plyt. cer.	19.4	19.4
1.25	Korytarz	plyt. cer.	7.02	7.02
1.26	Punkt informacyjny	p.c.v.	23.72	23.72
1.27	Serwerownia	p.c.v.	20.47	20.47
1.28	Serwerownia	p.c.v.	9.96	9.96
1.29	Ustęp dla niepełno.	plyt. cer.	4.16	4.16
1.30	Pom. gospodarcze	plyt. cer.	1.97	1.97
1.31	Cela	plyt. cer.	3.94	3.94
1.32	Korytarz	p.c.v.	5.96	5.96
1.33	Pom. socjalne	p.c.v.	8.64	8.64
RAZEM PARTER			366.92	366.92

Obiekt:	Komenda Powiatowa Policji w Kwidzynie 82-500 Kwidzyn, ul. Kościuszki 30	
Temat:	Ekspertyza techniczna w trybie par. 2 ust. 3a rozporządzenia Ministra Infrastruktury z dnia 12 kwietnia 2002 r. w sprawie warunków technicznych, jakim powinny odpowiadać budynki i ich usytuowanie (jt. Dz. U. Nr 0, poz. 1422)	
Opracował:	mgr inż. Adam Mieczkowski rzeczoznawca ds. zabezpieczeń przeciwpożarowych upr. KG PSP nr 572/2013	inż. Zbigniew Kuśmierz rzeczoznawca budowlany upr. nr R-4/99/OL
Nazwa rysunku: Rzut parteru	Skala 1:100	Nr rys. 2