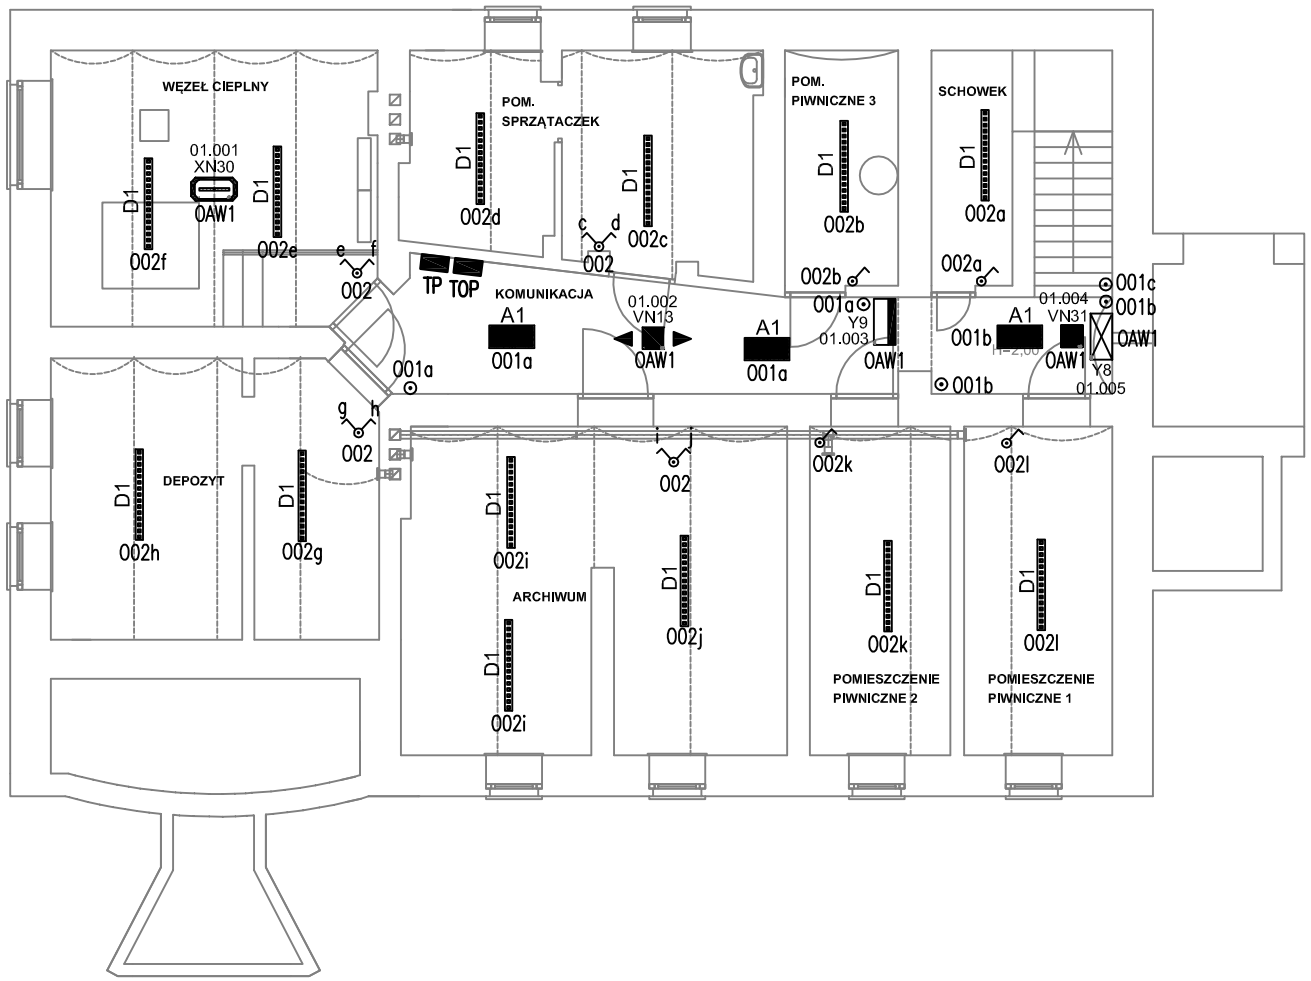

LEGENDA

- TP — Istniejąca tablica zabezpieczeń obwodów piwnic
- TOP — Projektowana tablica zabezpieczeń obwodów oświetlenia piwnic
- Czujnik obecności z korekcją nat. oświetlenia
- Wyłącznik 1-biegunowy, IP-20
- Wyłącznik 1-biegunowy, IP-44
- Wyłącznik świecznikowy, IP-20
- Wyłącznik świecznikowy, IP-44
- Przycisk dzwonkowy załączający wydzielone obwody oświetlenia

UWAGA: OPRAWY OŚWIETLENIA PODSTAWOWEGO I AWARYJNEGO WYSZCZEGÓLNIONO W OPISIE TECHNICZNYM

neon
www.neon.net.pl
neon@neon.net.pl

Częstochowa, ul. Bór 180
42-202 Częstochowa
tel./fax: +48 +34 3245161

Inwestor:	Komenda Wojewódzka Policji w Gdańsku ul. Okopowa 15, 80-819 Gdańsk				
Faza:	PROJEKT WYKONAWCZY				
Branża:	Elektryczna				
Temat:	Remont Komisariatu Policji w Gdańsku, 80-316 Gdańsk ul. Kaprów 14, dz. nr 511 obręb 010.013 w ramach zadania pn. Termomodernizacja obiektów służbowych Komendy Wojewódzkiej Policji w Gdańsku.				
Projektował:	mgr inż. Grzegorz Drelich	SLK/0605/POOE/04 SLK/IE/1421/02	specjalność elektryczna	IX 2017	
Sprawdził:	mgr inż. Jan Kostrzanowski	UAN-VIII-7342/156/94 SLK/IE/1552/02	specjalność elektryczna	IX 2017	
Rzut piwnic - modernizacja oświetlenia				Skala 1:100	Nr rysunku E2