RZUT PIĘTRA
POSTERUNEK POLICJI w DAMNICY
SKALA 1:100

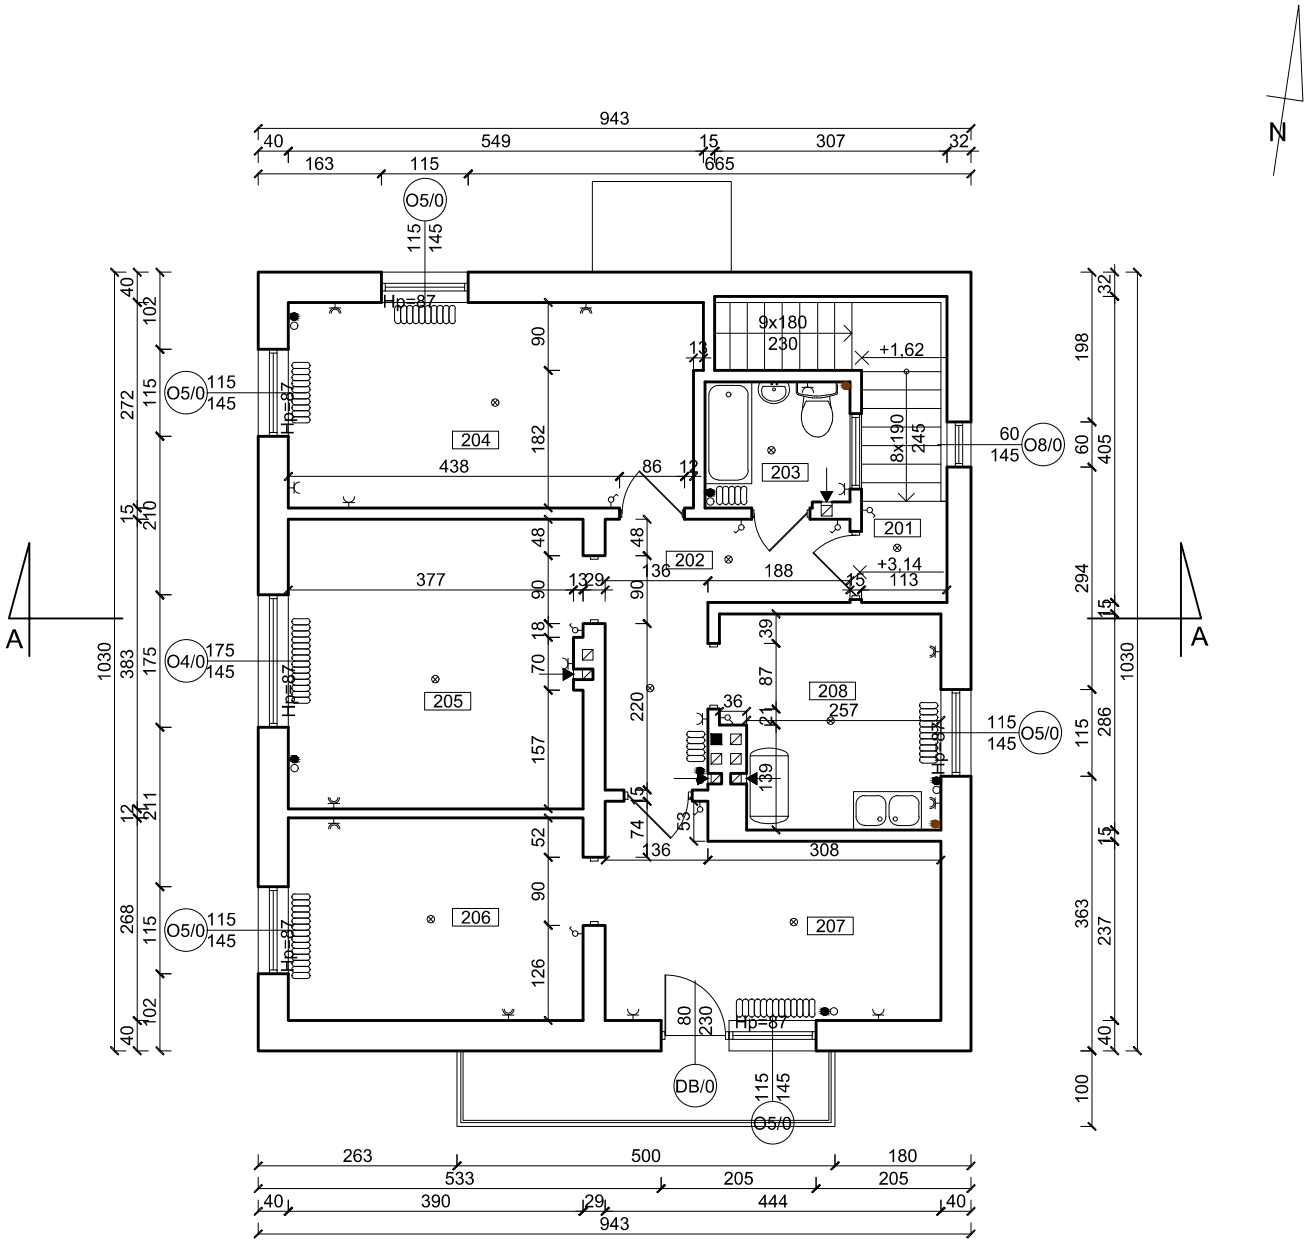

ZESTAWIENIE POMIESZCZEŃ				
Nr	Nazwa pomieszczenia	Powierzchnia [m²]	Oświetlenie	Ogrzewanie
201	Klatka schodowa	3.47	1x żarówka	-
202	Korytarz	6.94	2x żarówka	1x grzejnik żeliwny TA1
203	Łazienka	3.16	1x żarówka	1x grzejnik żeliwny TA1
204	Pokój	14.70	1x żarówka	2x grzejnik żeliwny TA1
205	Pokój	14.85	1x żarówka	1x grzejnik żeliwny TA1
206	Pokój	10.45	1x żarówka	1x grzejnik żeliwny TA1
207	Pokój	11.24	1x żarówka	1x grzejnik żeliwny TA1
208	Kuchnia	7.92	1x żarówka	1x grzejnik żeliwny TA1
ŁĄCZNIE		72.73	9x żarówka	8x grzejnik żeliwny TA1

LEGENDA

- Żarówka
- Grzejnik członowy żeliwny TA-1
- Pion grzewczy
- Pion kanalizacyjny
- Włącznik jednobiegunowy
- Gniazdo pojedyncze
- Gniazdo podwójne

Pracownia Audytorska Spółka z o.o.
ul. Żabia 34, 27-400 Ostrowiec Św.
tel.fax.(041) 247 97 01 kom. 667 633 003

Nr rysunku: 3

Branża: ARCHITEKTURA

Skala: 1:100

Inwestor: KWP w Gdańsku, ul. Okopowa 15, 80-819 Gdańsk

Adres budowy: Posterunek Policji w Damnicy, ul. Szkolna 2, 76-231 Damnica

Projektant: Architektura	mgr inż. arch. Zbigniew Doktór	227/KL/72	
Opracował:	mgr inż. Michał Syta	-----	
	Imię i nazwisko:	Nr upr.	Podpis:

Rodzaj projektu: INWENTARYZACJA

Tytuł rysunku: RZUT PIĘTRA

Data opracowania: wrzesień 2018r.