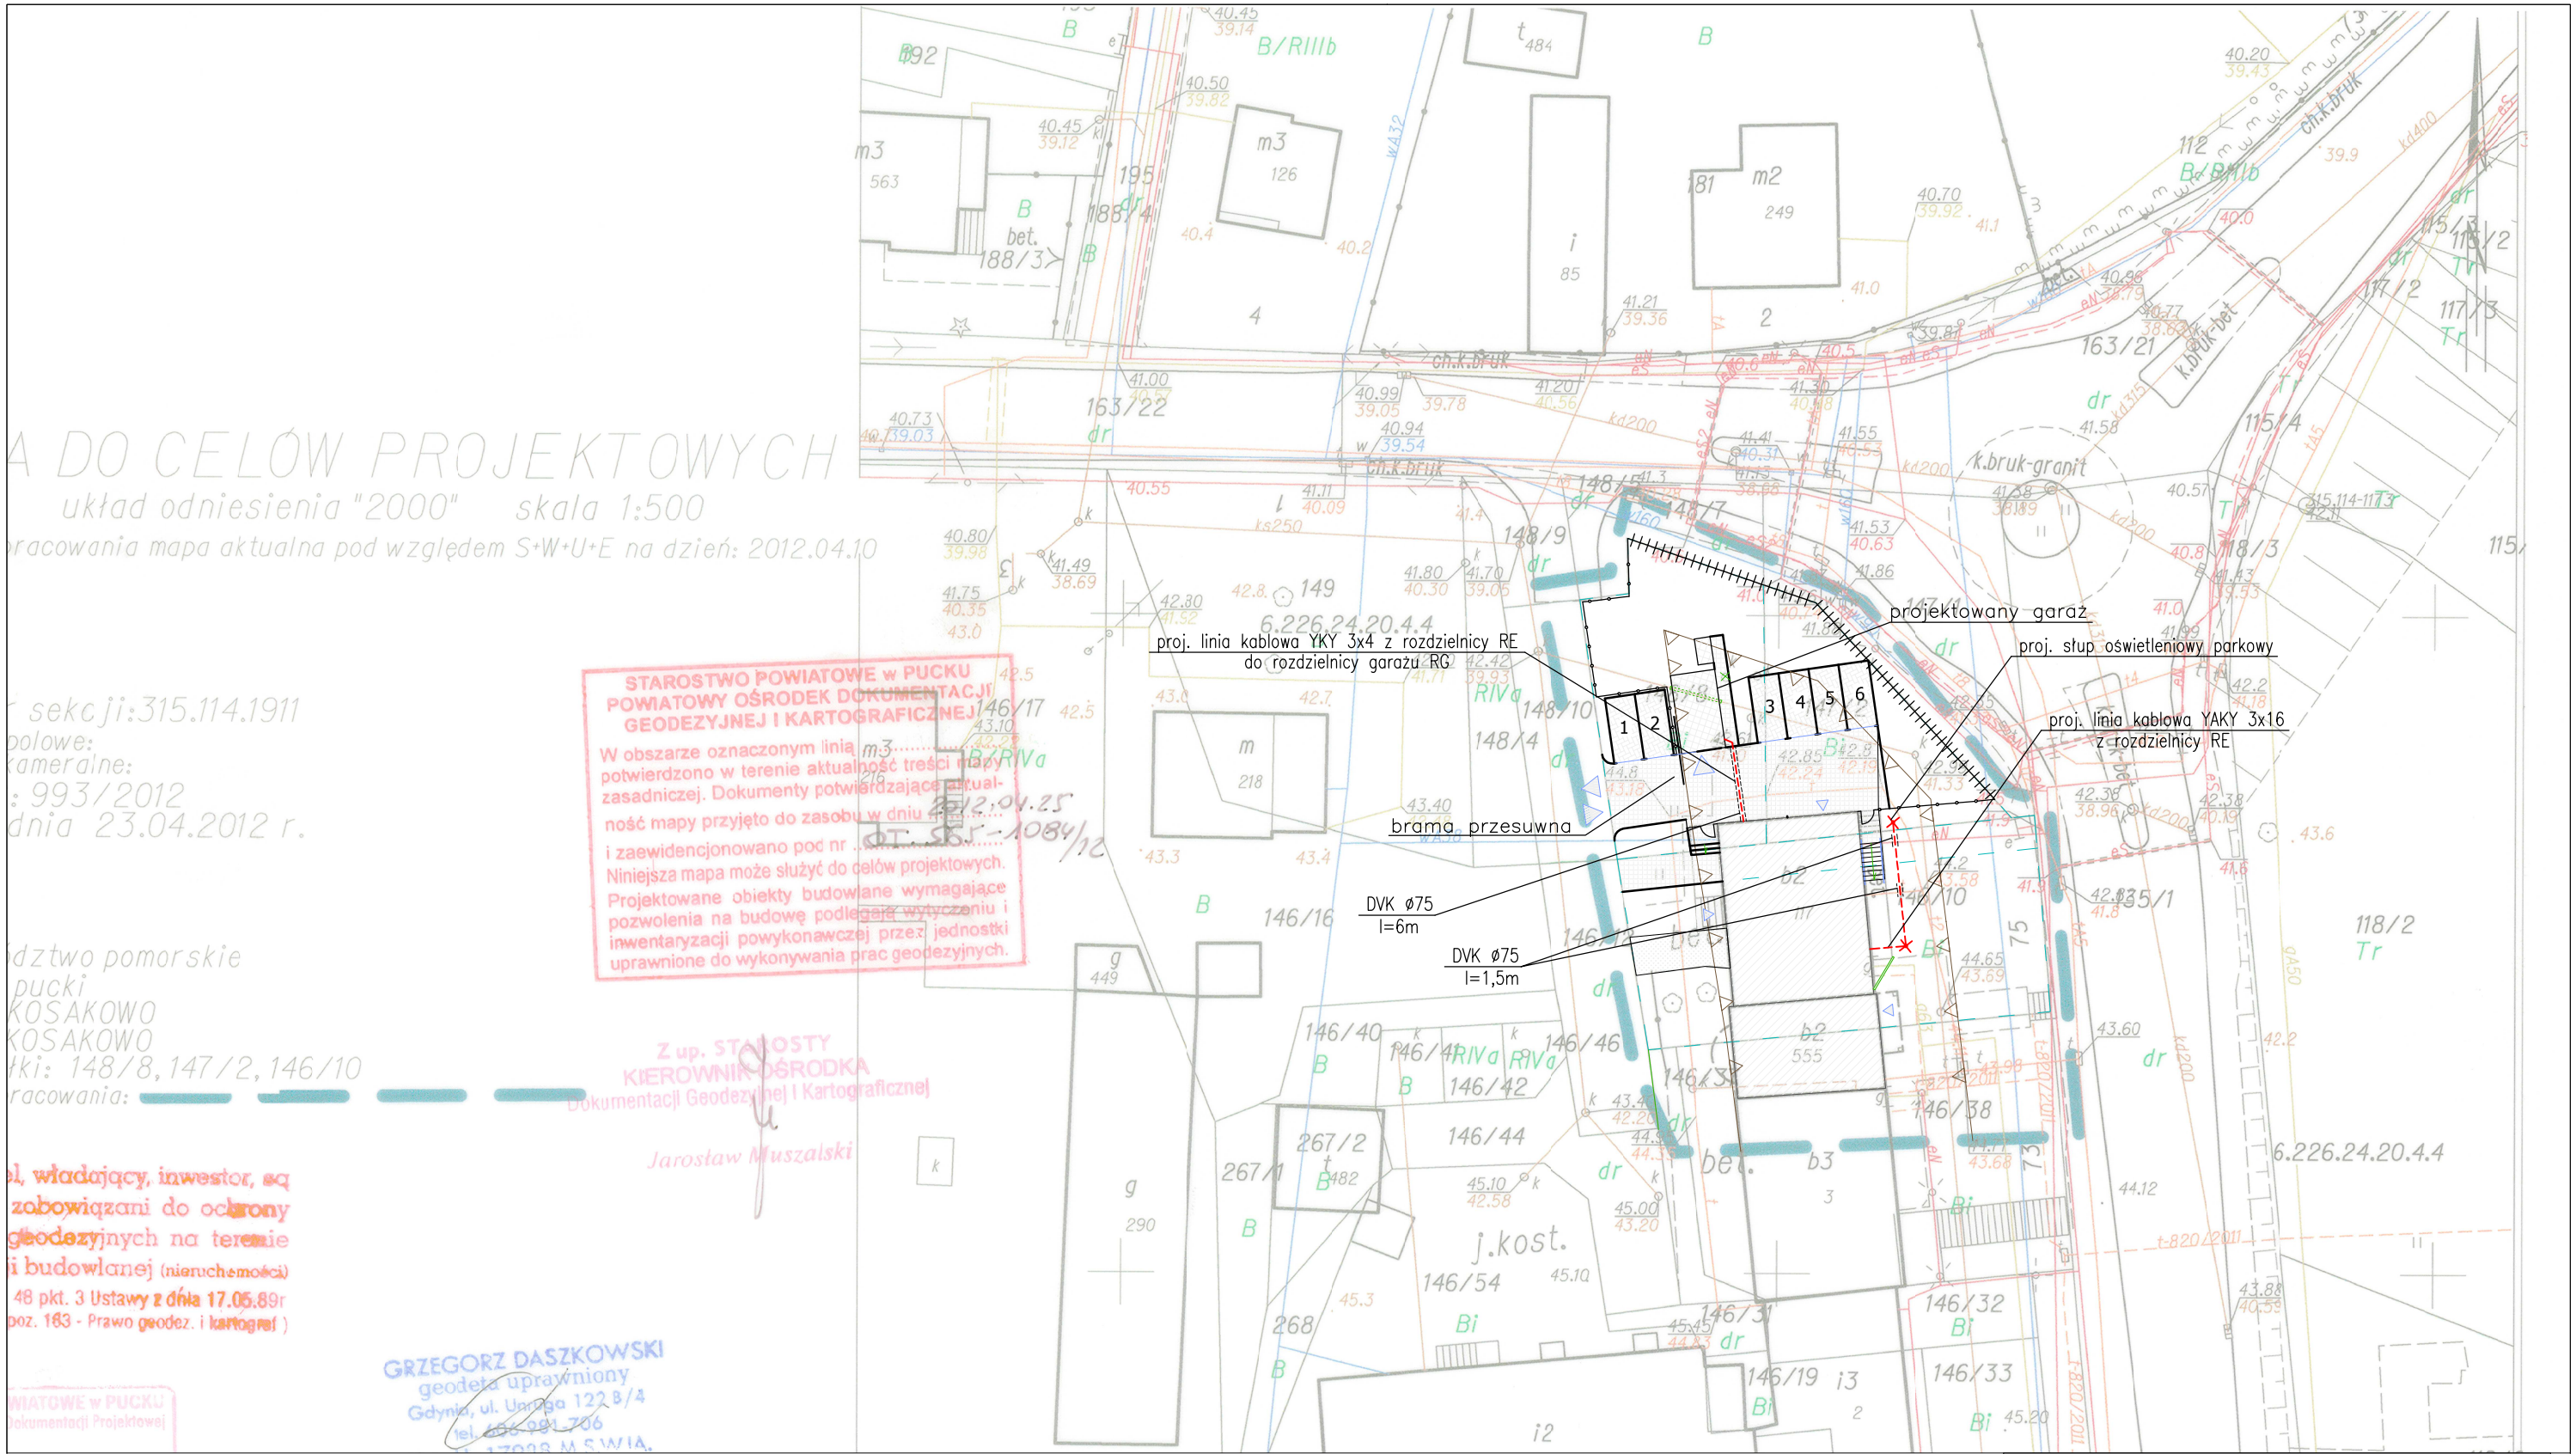

A DO CELÓW PROJEKTOWYCH
układ odniesienia "2000" skala 1:500
racowania mapa aktualna pod względem S+W+U+E na dzień: 2012.04.10
sekcji:315.114.1911
polowe:
kameralne:
: 993/2012
dnia 23.04.2012 r.
dztwo pomorskie
pucki
KOSAKOWO
KOSAKOWO
łki: 148/8, 147/2, 146/10
racowania:
ol, władający, inwestor, są
zobowiązani do ochrony
geodezyjnych na terenie
i budowlanej (nieruchomości)
48 pkt. 3 Ustawy z dnia 17.05.89r
poz. 183 - Prawo geodez. i kartogr.)
WIATOWE w PUCKU
Dokumentacji Projektowej
STAROSTWO POWIATOWE w PUCKU
POWIATOWY OŚRODEK DOKUMENTACJI
GEODEZYJNEJ I KARTOGRAFICZNEJ
W obszarze oznaczonym linią ..... m3 .....
potwierdzono w terenie aktualność treści mapy
zasadniczej. Dokumenty potwierdzające aktual-
ność mapy przyjęto do zasobu w dniu .....
i zaewidencjonowano pod nr .....
Niniejsza mapa może służyć do celów projektowych.
Projektowane obiekty budowlane wymagające
pozwolenia na budowę podlegają wytyczeniu i
inwentaryzacji powykonawczej przez jednostki
uprawnione do wykonywania prac geodezyjnych.
Z up. STAROSTY
KIEROWNIK OŚRODKA
Dokumentacji Geodezyjnej i Kartograficznej
Jarosław Muszalski
GRZEGORZ DASZKOWSKI
geodeta uprawniony
Gdynia, ul. Uranga 122 B/4
tel. 058 881 706
WIATOWE w PUCKU
Dokumentacji Projektowej

Legenda:

- ✕ – Słup parkowy 5m z wysięgnikiem II–ramiennym W/2xR08, h=5000 z dwiema oprawami ze źródłem światła SON–T Plus 70W
- – – – – – proj. linia kablowa
- ====== – rury osłonowe

Obiekt:	PRZEBUDOWA I REMONT KOMISARIATU POLICJI W KOSAKOWIE WRAZ Z BUDOWĄ GARAŻU ORAZ MONTAŻEM MASZTU ANTENOWEGO ul. Żeromskiego 71, Kosakowo, dz. nr 148/8, 147/2, 146/10, 146/38	
Inwestor:	KOMENDA WOJEWÓDZKA POLICJI W GDAŃSKU ul. Okopowa 15, 80-819 Gdańsk	
Rysunek:	Plan zagospodarowania terenu	*Nr rysunku:* E-1
Faza:	projekt wykonawczy	*Data:* 06.2012
Branża:	elektryczna	*Skala:* 1:500
Projektant:	mgr inż. Łukasz Darmach upr. proj. nr POM/0011/POOE/11	*Podpis:*
Sprawdzający:	inż. Bronisław Nowak upr. proj. nr POM/0157/POOE/07	*Podpis:*
Opracowanie:		*Podpis:*