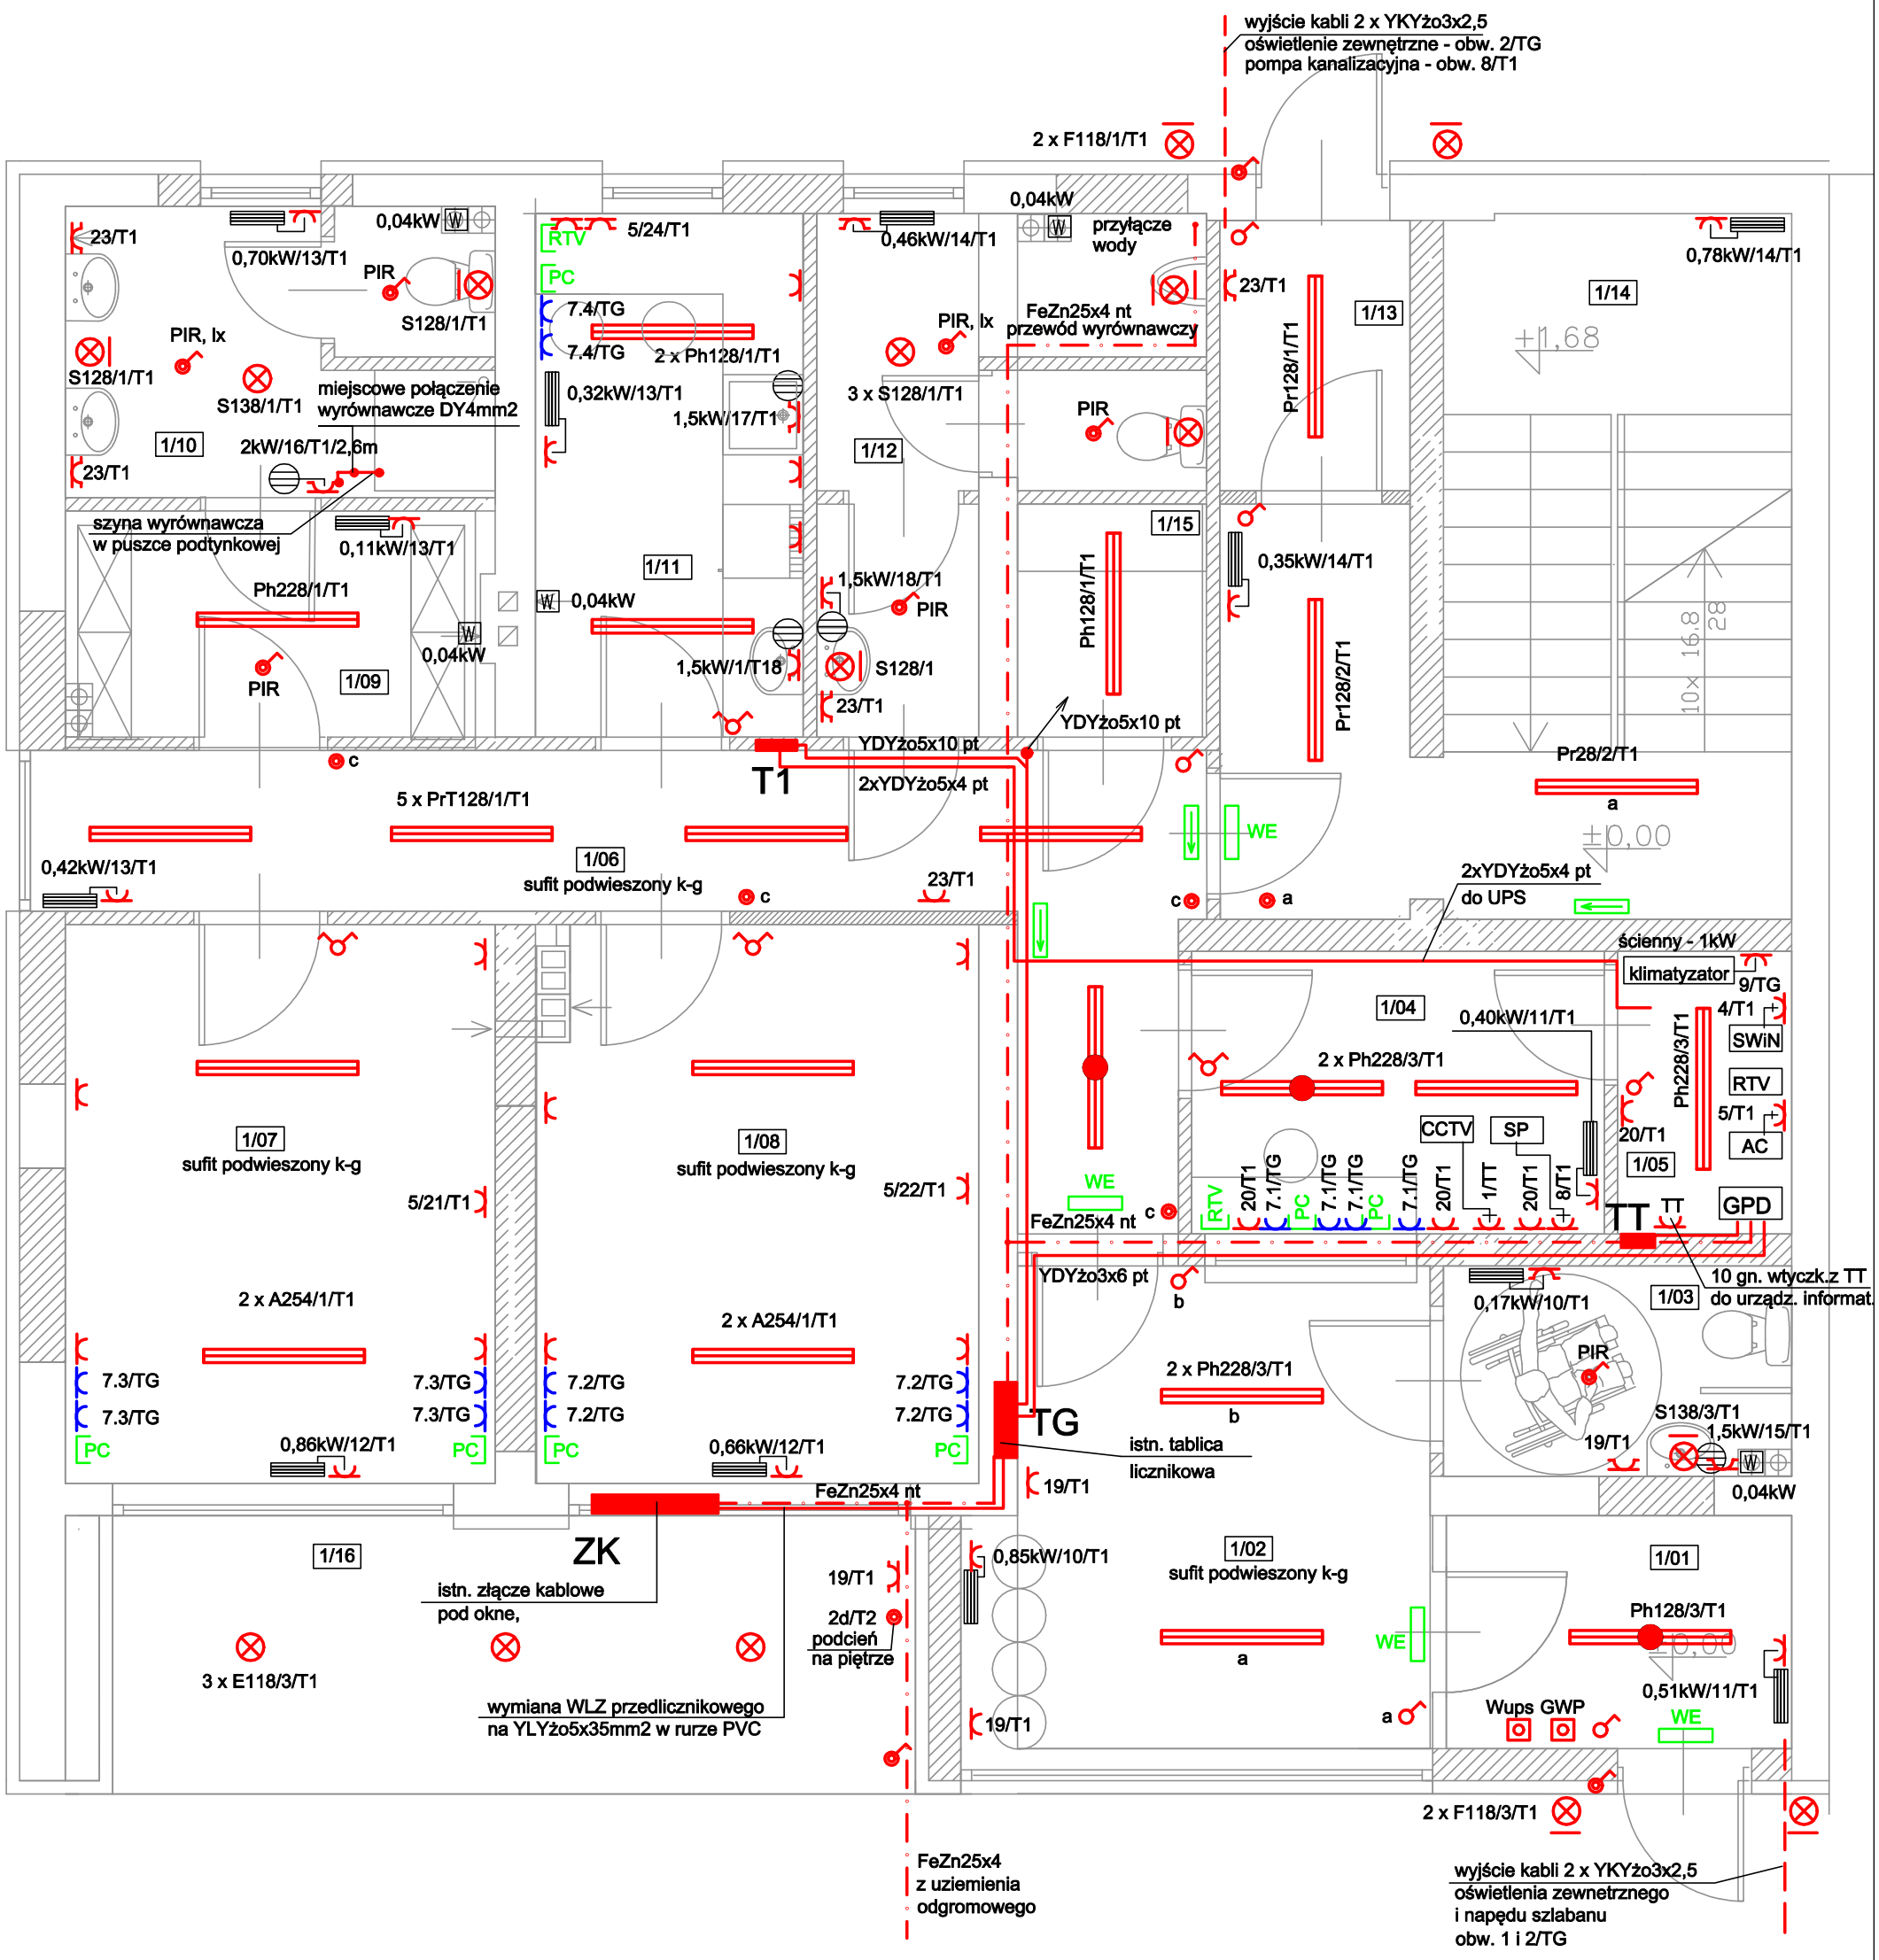

Nr pom.	PARTER - Nazwa pomieszczenia	Pow. /m^2/
1/01	Wiatrołap	4,5
1/02	Poczekalnia	11,0
1/03	WC	4,1
1/04	Stróżówka	8,5
1/05	Pomieszczenie „ł”	2,7
1/06	Korytarz	13,4
1/07	Pomieszczenie biurowe	13,4
1/08	jw.	13,6
1/09	Szatnia 4 os.	5,4
1/10	Węzeł sanitarny	7,0
1/11	Pomieszczenie socjalne	7,8
1/12	WCM	8,1
1/13	Przedsionek	2,9
1/14	Klatka schodowa	9,8
1/15	Pomieszczenie zatrzymań	2,4
	Podcień	

WE - piktogram fosforescencyjny "Wyjscie ewakuacyjne"

SD - piktogram fosforescencyjny "Schodami w dół"

- piktogram fosforescencyjny "Kieruek do drzwi ewak."

GWP - główny wyłącznik prądu sieci

Wups - główny wyłącznik prądu UPS

Układ sieciowy TN-C-S

Pracownia Projektowa Tadeusz Wołejko - Gdańsk, ul. Zaruskiego 18	Skala: 1:50
Opracowanie: Przebudowa budynku RD Charzykowy ul. Jeziorna 56/2	Data: 06.2013
Nazwa rys: Plan instalacji elektrycznej wewnętrznej - parter	Nr rys: E - 2
Projektant: mgr inż. Tadeusz Wołejko upr. proj. 216 GD/72	
Sprawdzajacy: mgr inż. Stefan Kozłowski upr. proj. 244/68	Etap: PB