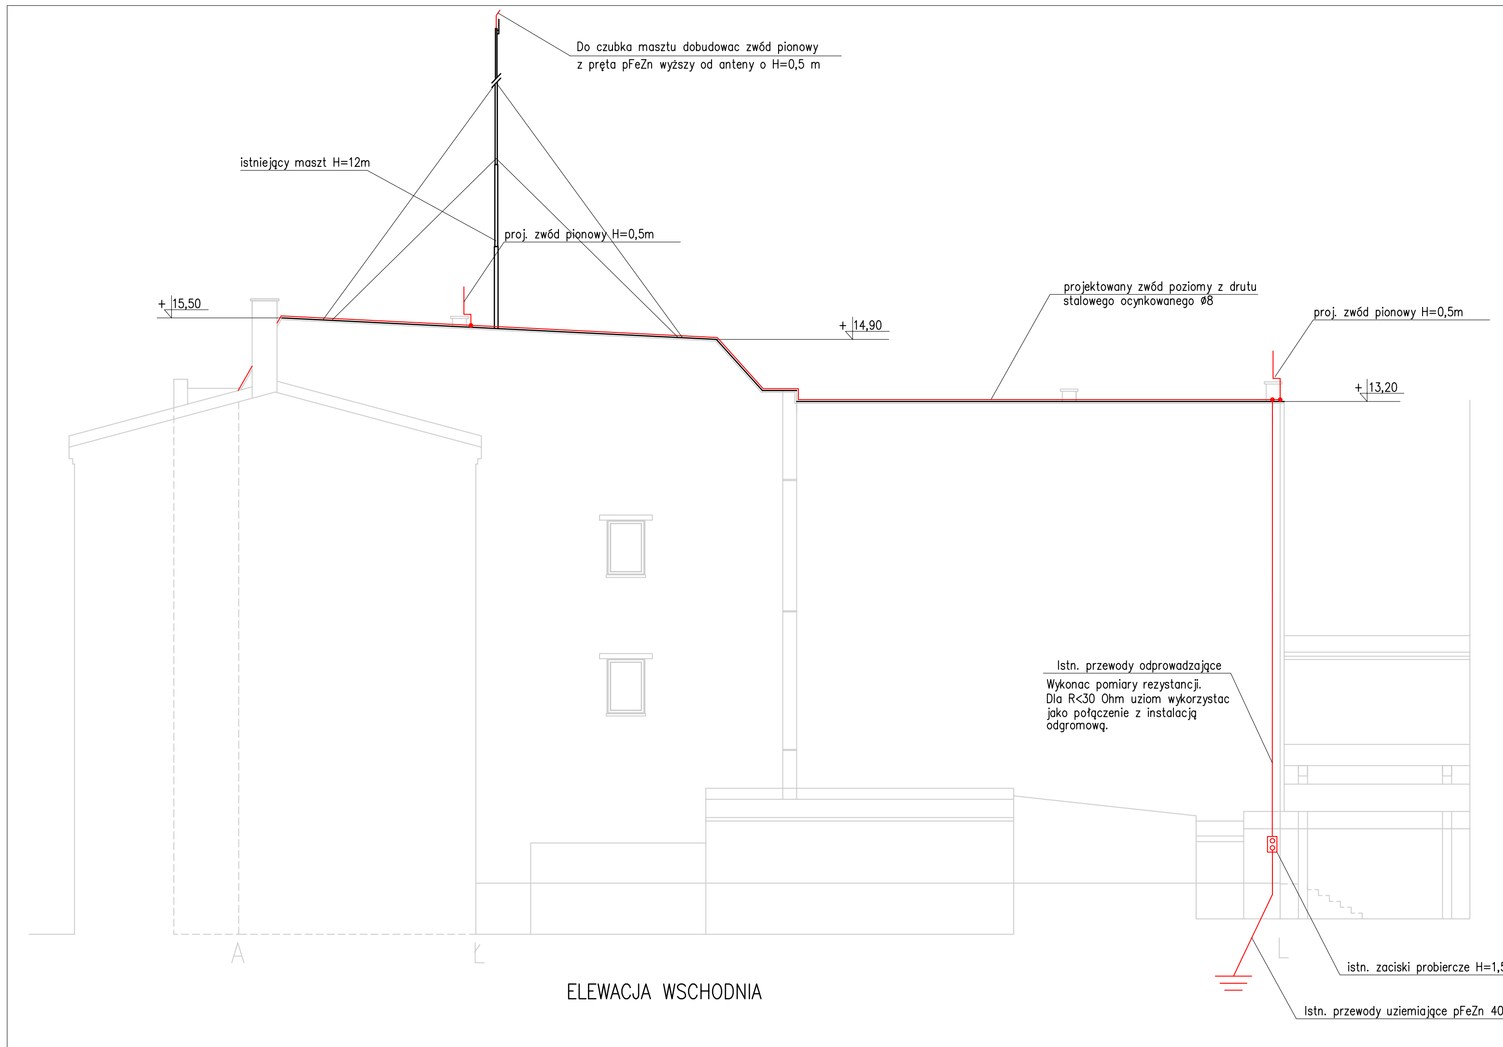

ELEWACJA WSCHODNIA

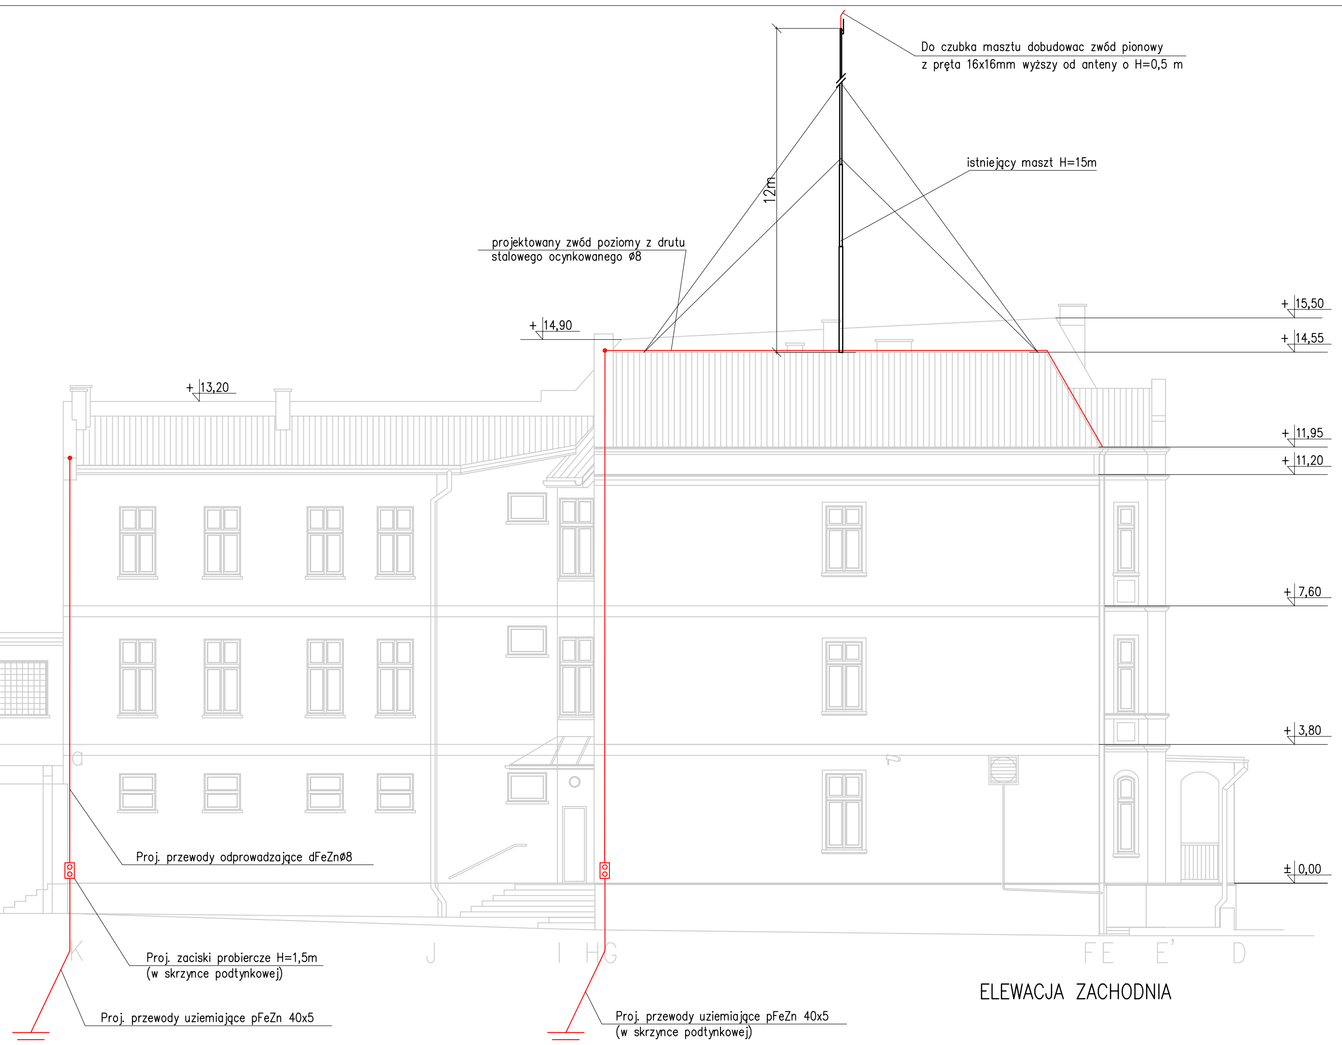

ELEWACJA ZACHODNIA

OZNACZENIA:

- uziom otokowy budynku – max. 10 Ohm.
- projektowana instalacja odgromowa
- zacisk pobierczy
- projektowane miejsca połączeń/zwody

UWAGI:

1. Zwody poziome wykonać drutem stalowym ocynkowanym Ø8 na uchwytach odległościowych. W części pokrytej blachą jako zwody poziome wykorzystać blaszane pokrycie dachu.
2. Przewody oprowadzające wykonac z drutu stalowego ocynkowanego Ø8, zachowując wymagane odległości od istniejących instalacji elektrycznych.
3. Na dachu wykonac zwody poziome niskie na uchwytach. Do instalacji odgromowej podłączyc wszystkie elementy przewodzące na dachu. Połoczenia wykonac za pomocą zacisków.
4. Wykonac nowe przewody odprowadzające z dachu do zacisków probierczych na elewacji budynku na H=1,5 m. Przewody odprowadzające prowadzic w rurkach RL16 pod ocieleniem lub na uchwytach po elewacji.
5. Wykonac nowe zaciski probiercze na elewacji budynku lub w przypadku wykonywania ocieplenia ścian zabudowac skrzynki/studzienki kontroli uziemień na elewacji. Od zacisków probierczych prowadzic przewody uziemiające w postaci pFeZn 40x5 lub adekwatnego drutu do uziomu,
6. Jako uziom wykonac uziom otokowy lub pionowy. Rezystancja uziemienia max. 10 Ohm.
6. Połączenia zabezpieczec przed korozją z zastosowaniem np. wazeliny bezkwasowej.
7. Dopuszcza się, po konsultacji z inspektorem nadzoru, wykorzystanie niektórych, sprawnych elementów istniejącej instalacji odgromowej jako elementów projektowanych.

ELEWACJE WSCH i ZACH

SKALA 1:100

Architektoniczna Pracownia Autorska PRO ARTE sp. z o.o. mgr. K. i M. Kupiec 87-867 Sępolno, Krosnowskie 10/73, tel/fax (48-56) 551-34-60				NR RYS. E-4
OBIEKT	Komenda Powiatowa Policji w Chojnicach ul. Warszawska 13, 89-620 Chojnice			BRANŻA
FAZA PROJEKTU	Projekt wykonawczy instalacji odgromowej			INSTAL. ODGROM.
	IMIĘ I NAZWISKO	NR UPRAWNIEŃ	PODPIS	DATA
AUTOR	mgr inż. Filip Garbaliński	POM/0013/POOE/11		14.08.2013
OPRACOWAŁ				
SPRAWDZIŁ	mgr inż. Arkadiusz Gdaniec	POM/0014/POOE/11		14.08.2013