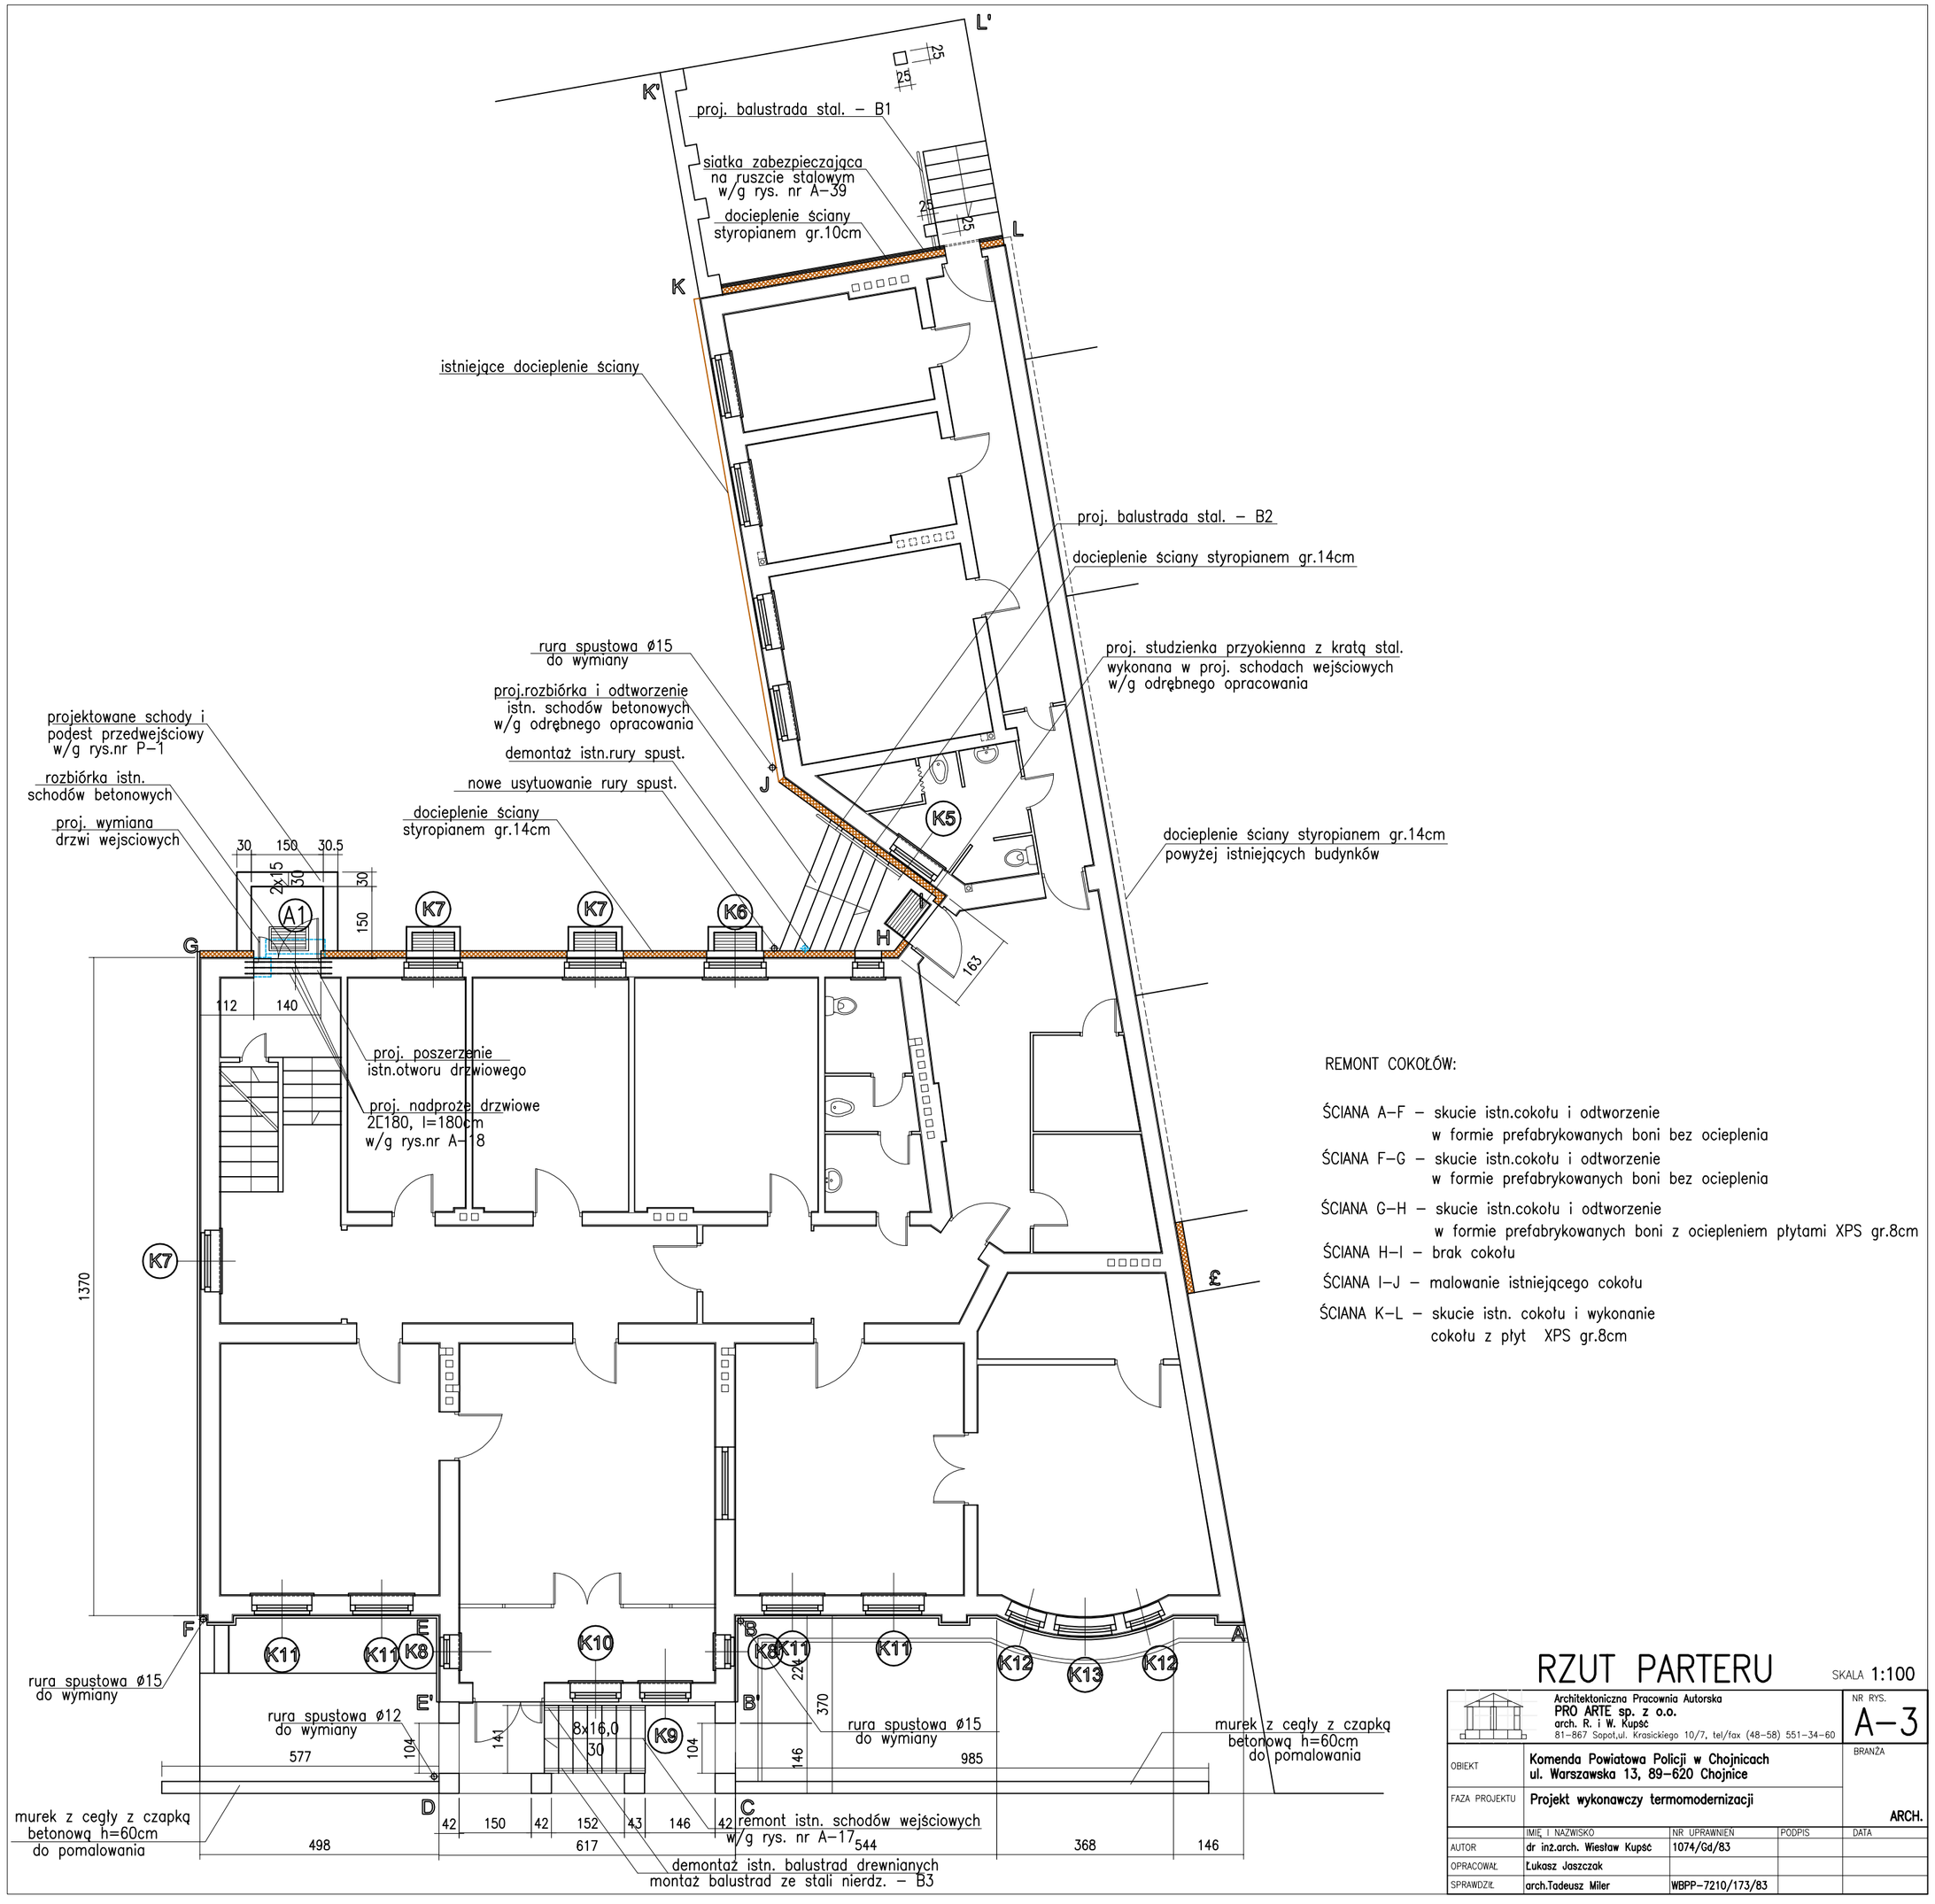

REMONT COKOŁÓW:

ŚCIANA A–F – skucie istn.cokołu i odtworzenie w formie prefabrykowanych boni bez ocieplenia

ŚCIANA F–G – skucie istn.cokołu i odtworzenie w formie prefabrykowanych boni bez ocieplenia

ŚCIANA G–H – skucie istn.cokołu i odtworzenie w formie prefabrykowanych boni z ociepleniem płytami XPS gr.8cm

ŚCIANA H–I – brak cokołu

ŚCIANA I–J – malowanie istniejącego cokołu

ŚCIANA K–L – skucie istn. cokołu i wykonanie cokołu z płyt XPS gr.8cm

RZUT PARTERU

SKALA 1:100

Architektoniczna Pracownia Autorska
PRO ARTE sp. z o.o.
arch. R. i W. Kupść
81–867 Sopot,ul. Krasickiego 10/7, tel/fax (48–58) 551–34–60

NR RYS. A–3

OBIEKT	Komenda Powiatowa Policji w Chojnicach ul. Warszawska 13, 89–620 Chojnice
FAZA PROJEKTU	Projekt wykonawczy termomodernizacji
BRANŻA	ARCH.

	IMIĘ I NAZWISKO	NR UPRAWNIEŃ	PODPIS	DATA
AUTOR	dr inż.arch. Wiesław Kupść	1074/Gd/83		
OPRACOWAŁ	Łukasz Jaszczak			
SPRAWDZIŁ	arch.Tadeusz Miler	WBPP–7210/173/83		