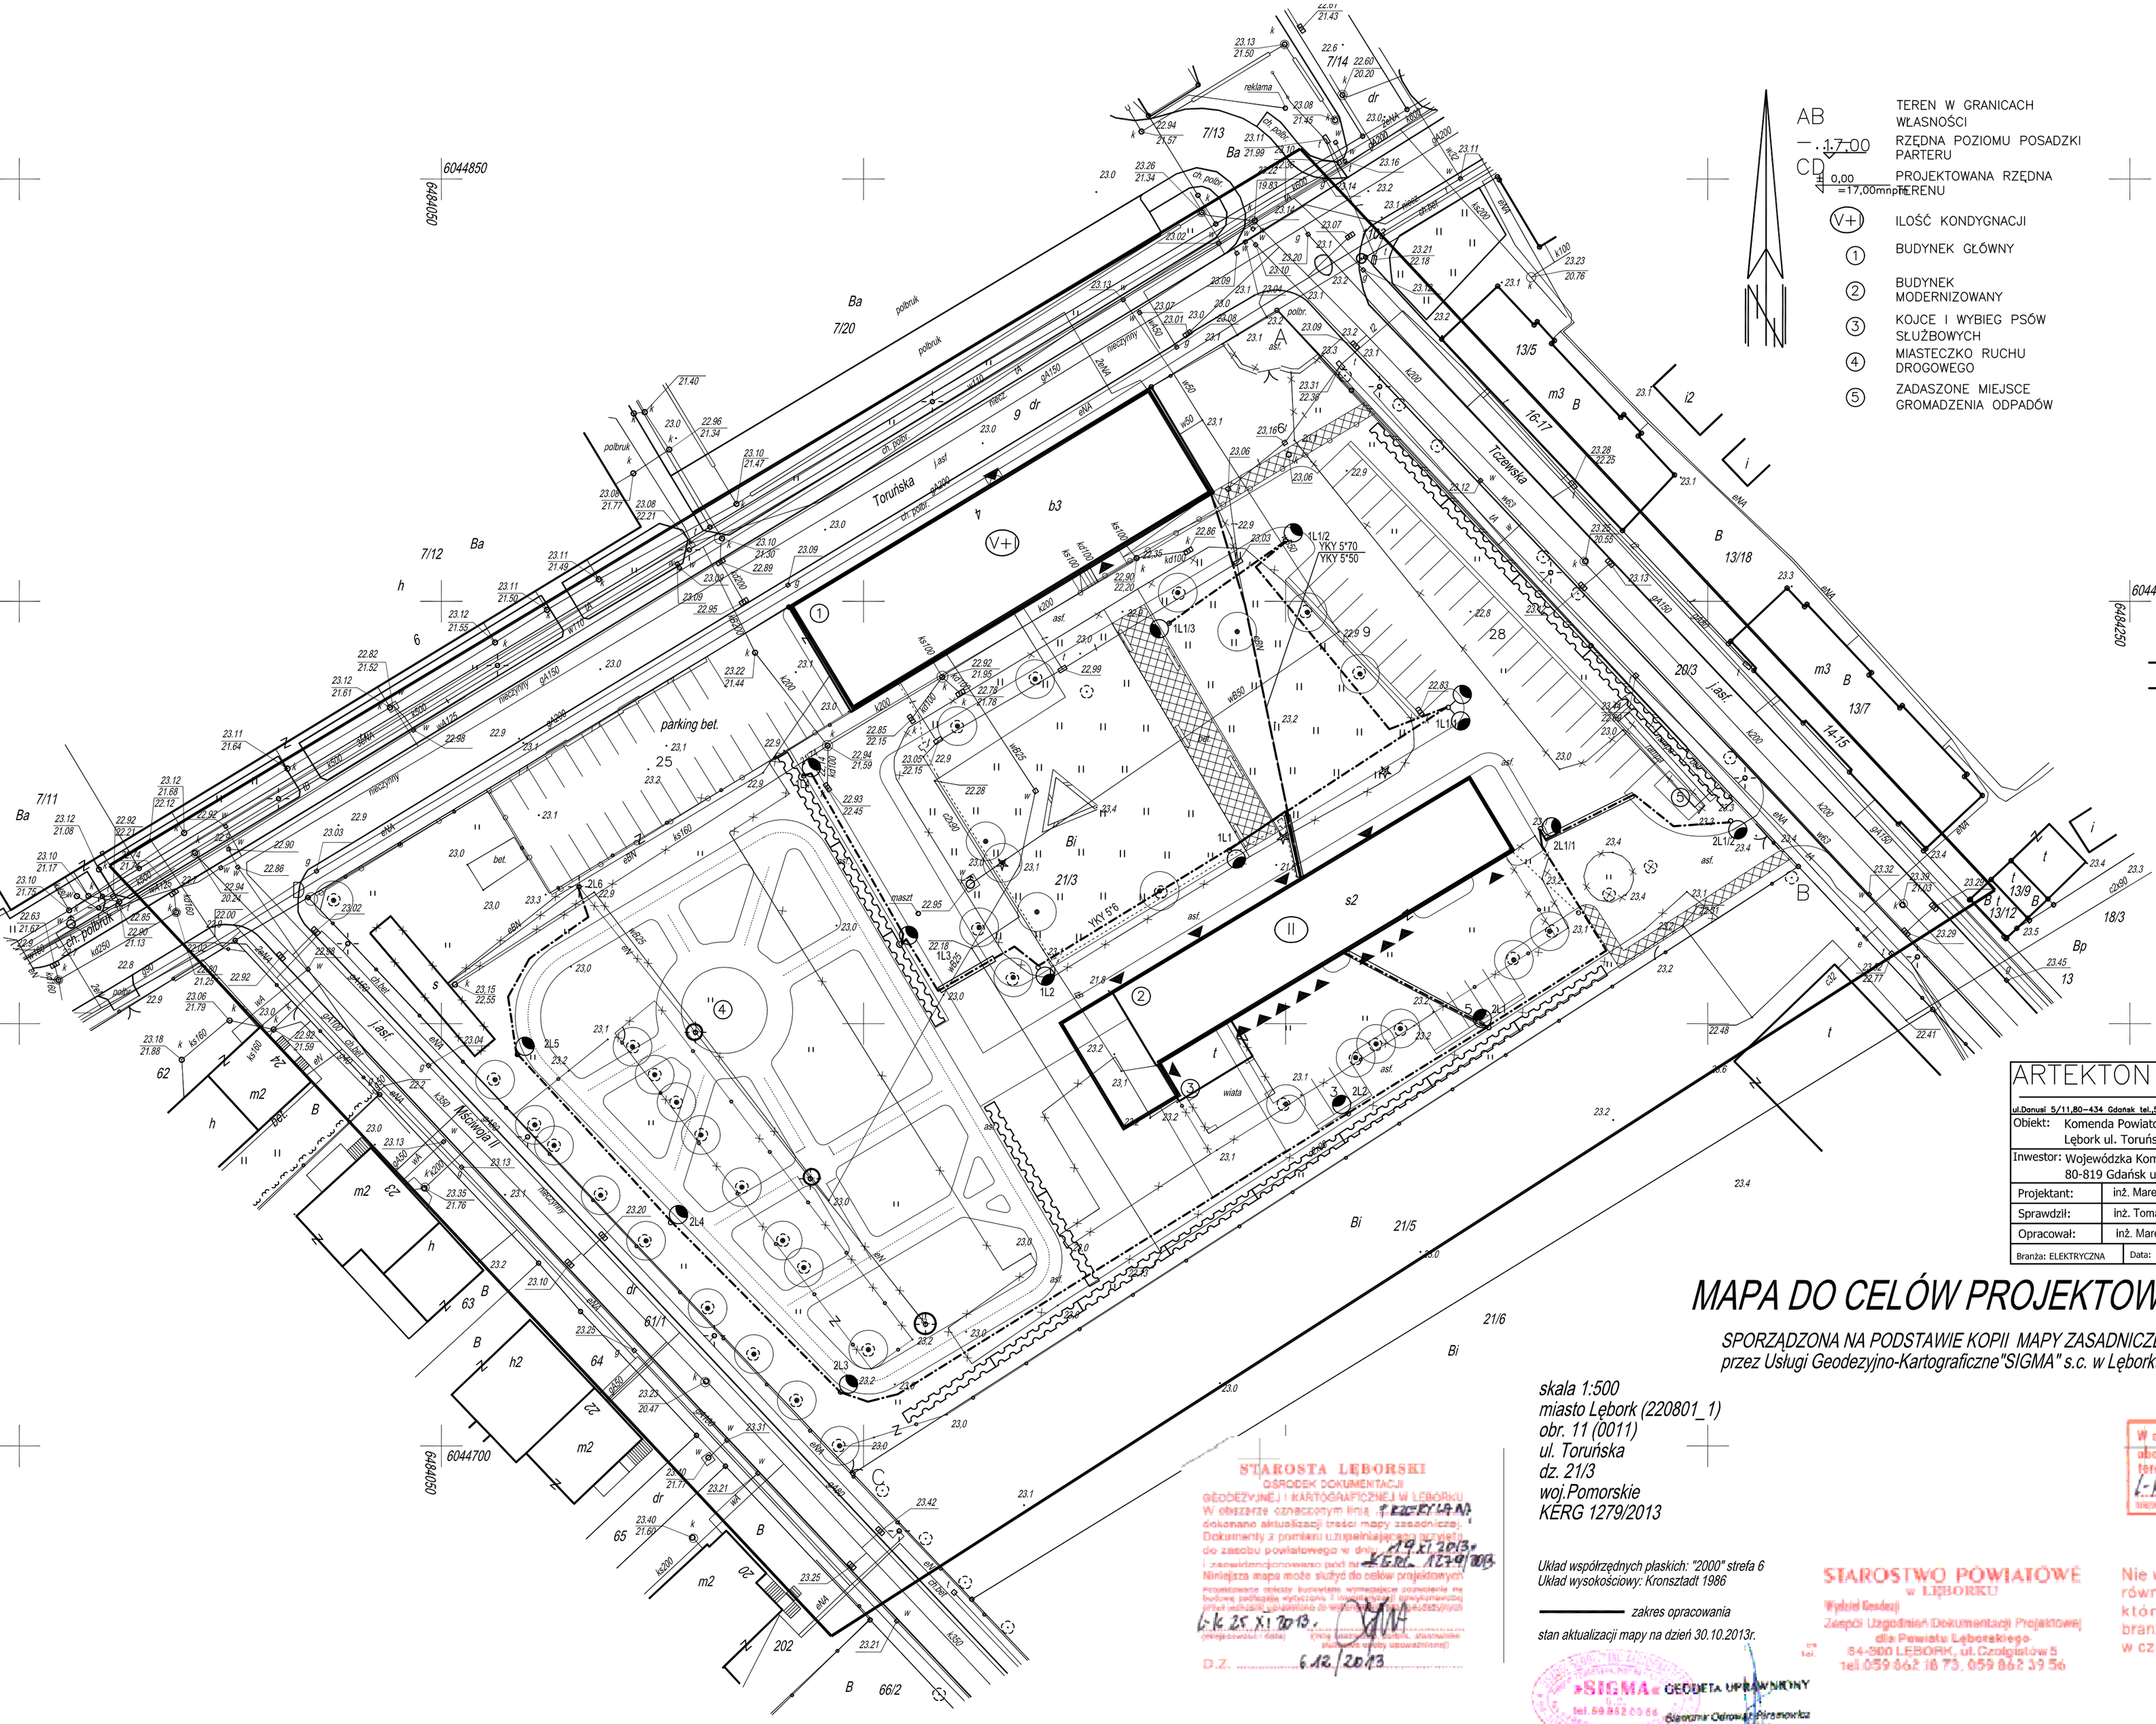

AB TEREN W GRANICACH WŁASNOŚCI

—.17,00 RZĘDNA POZIOMU POSADZKI PARTERU

CD 0,00 =17,00mnpm PROJEKTOWANA RZĘDNA TERENU

(V+) ILOŚĆ KONDYGNACJI

① BUDYNEK GŁÓWNY

② BUDYNEK MODERNIZOWANY

③ KOJCE I WYBIEG PSÓW SŁUŻBOWYCH

④ MIASTECZKO RUCHU DROGOWEGO

⑤ ZADASZONE MIEJSCE GROMADZENIA ODPADÓW

OZNACZENIA:

- GRANICA WŁASNOŚCI
- OGRODZENIE
- BUDYNKI ISTNIEJĄCE
- BUDYNKI DO WYBURZENIA
- BUDYNKI PROJEKTOWANE
- WEJŚCIA I WIAZDY
- PROJEKTOWANA DROGA
- CHODNIKI
- DRZEWA ISTNIEJĄCE I PROJEKTOWANE
- ŻYWOPŁOTY
- TRAWNIK

[ ] STUDNIA SK2 PROJEKTOWAN

KANALIZACJA TELET. PROJEK

○ SŁUP STALOWY 4,5m PROJ

Linie kablowe zasilajace n.n. 0,4 kV

Linie kablowe oświetleniowe n.n. 0,23 kV

istniejąca latarnia do przeniesienia

projektowana latarnia pojedyncza

projektowana latarnia podwójna

UKŁAD SIECI TN-S

ARTEKTON ZBIGNIEW BUREK

ul.Danusi 5/11,80-434 Gdańsk tel.,58 718 68 54,tel. kom. 502 505 434, biuro.artekton@wp.pl

Obiekt:	Komenda Powiatowa Policji w Lębork, Lębork ul. Toruńska 5, dz.nr 21/3	Nazwa rysunku:	PROJEKT ZAGOSPODAROWANIA TERENU
Inwestor:	Wojewódzka Komenda Policji w Gdańsku, 80-819 Gdańsk ul. Okopowa 15		
Projektant:	inż. Marek Linka	upr. w spec. instalac.	WBPP-NB-7210/1/82
Sprawdził:	inż. Tomasz Ruge	upr. w spec. instalac.	KUP/0070/POOE/10
Opracował:	inż. Marek Linka		
Branża: ELEKTRYCZNA	Data: 27.10.2103r	Skala: 1 : 100	Nr rys.: E-8

MAPA DO CELÓW PROJEKTOWYCH

SPORZĄDZONA NA PODSTAWIE KOPII MAPY ZASADNICZEJ przez Usługi Geodezyjno-Kartograficzne"SIGMA" s.c. w Lęborku

skala 1:500
miasto Lębork (220801_1)
obr. 11 (0011)
ul. Toruńska
dz. 21/3
woj.Pomorskie
KERG 1279/2013

Układ współrzędnych płaskich: "2000" strefa 6
Układ wysokościowy: Kronsztadt 1986

——— *zakres opracowania*

stan aktualizacji mapy na dzień 30.10.2013r.

STAROSTA LĘBORSKI
OŚRODEK DOKUMENTACJI GEODEZYJNEJ I KARTOGRAFICZNEJ W LĘBORKU
W obszarze oznaczonym linią ... dokonano aktualizacji treści mapy zasadniczej.
Dokumenty z pomiaru uzupełniającego przyjęto do zasobu powiatowego w dniu 19.XI.2013r. KERG. 1279/2013
Niniejsza mapa może służyć do celów projektowych.
Przedstawione obiekty budowlane wymagające pozwolenia na budowę położone wyłącznie i częściowo na nieruchomości gruntowej objęte jednym wypisem/wyrysem do celów projektowych
(miejscowość i data) (imię i nazwisko, stanowisko, pieczęć służbowa osoby upoważnionej)
6.XI.2013r.
D.Z. 6.12/2013

W obszarze objętym opracowaniem nie ma obowiązujących projektów stałej organizacji ruchu.
(miejscowość data imię nazwisko stanowisko podpis)
6-k. 25 XI 2013.

STAROSTWO POWIATOWE w LĘBORKU
Wydział Geodezji
Zespół Udzielania Dokumentacji Projektowej dla Powiatu Lęborskiego
84-300 LĘBORK, ul. Czołgistów 5
tel. 059 862 18 73, 059 862 39 56

Nie wyklucza się istnienia w terenie również urządzeń podziemnych dla których brak było informacji branżowych i nie zostały odnalezione w czasie inwentaryzacji geodezyjnej.

SIGMA GEODETA UPRAWNIONY
Sławomir Odrowąż-Pieniążkowicz
Nr upr. 10[illegible]