


LEGENDA

- Krawężnik betonowy 15x30cm wyniesiony na 12cm
- Krawężnik betonowy 15x22cm wyniesiony na 2 lub 4cm
- Opornik betonowy 12x25 wtopiony
- Obrys betonowy 8x30cm
- Nawierzchnia z kamienia (brukowego)
- Nawierzchnia z kamienia (brukowego) (z nawierzchnią z kostki betonowej (miasteczko ruchu drog.))
- Nawierzchnia z kostki betonowej (miasteczko ruchu drog.)
- Nawierzchnia z płyt betonowych chodnikowych
- Nawierzchnia z płyt betonowych chodnikowych (na podbudowie)
- Zielen
- Wpusty kanalizacji deszczowej
- Rzędna projektowana wstępu
- Rzędna projektowana nawierzchni
- Rzędna projektowana krawężnika
- Linia skrajna pasywna (krawężnik opaski gruntowej)
- Rozdzielenie miejsc postojowych
- Ślupek drogowy U-12c
- AB oznaczenia pocz./końca profili
- AB podłużnych
- Zestawienie powierzchni-komunikacja:
- Naw. z kamienia brukowego: 291,10 m²
- Naw. z kostki betonowej: 1116,20m²
- Naw. z płyt betonowych: 585,10 m²
- Naw. z płyt betonowych (na podbudowie): 8,30 m²
- Zielen (bez opasek grunt.): 189,60 m²

ARTEKTON ZBIGNIEW BUREK ul.Banasia 5/1.00-454 Gdańsk tel.58 718 98 51, tel. kom. 502 505 454, biuro.artekton@wp.pl	
Zadanie: Zmiana sposobu użytkowania budynku magazynowego na budynek administracyjno-garazowy (ze stanowiskiem obsługi samochodów) wraz z częścią przebudową obiektu, budowy kojców dla psów służbowych oraz przebudową wykopanych pomieszczeń w budynku głównym na terenie komendy powiatowej policji przy ul. Toruńskiej 5 (dz. nr 21/3, obręb 11) w Lęborku	
Investor: Wojewódzka Komenda Policji w Gdańsku, Projekt zagospodarowania terenu - komunikacja 80-819 Gdańsk ul. Okopowa 15	Nazwa rysunku:
Projektant: mgr inż. Kajałen Semrau	upr.bud. do projekt. bez ograniczeń w spec. drogi nr KUP/0150/POD/04
Sprawdzający: mgr inż. Andrzej Sawoszczuk	upr.bud. do projekt. bez ograniczeń w spec. konsar.-bud. nr KUP/515/POK/03
Opracował: mgr inż. Krzysztof Górný	
Bransza: DROGOWA/PB	Data: 28.10.2013r.
Skala: 1 : 500	Nr rys.: 2/1 - D

AB-...-CD	
TEREN W GRANICACH WŁASNOŚCI	
RZĘDNA POZIOMU POSADZKI PARTERU	
PROJEKTOWANA RZĘDNA TERENU	
IŁOŚĆ KONDYGNACJI	
BUDYNEK GŁÓWNY	
BUDYNEK MODERNIZOWANY	
KOJCE I WYBIEG PSÓW SŁUŻBOWYCH	
MIASTECZKO RUCHU DROGOWEGO	
ZADASZONE MIEJSCE GROMADZENIA ODPADÓW	

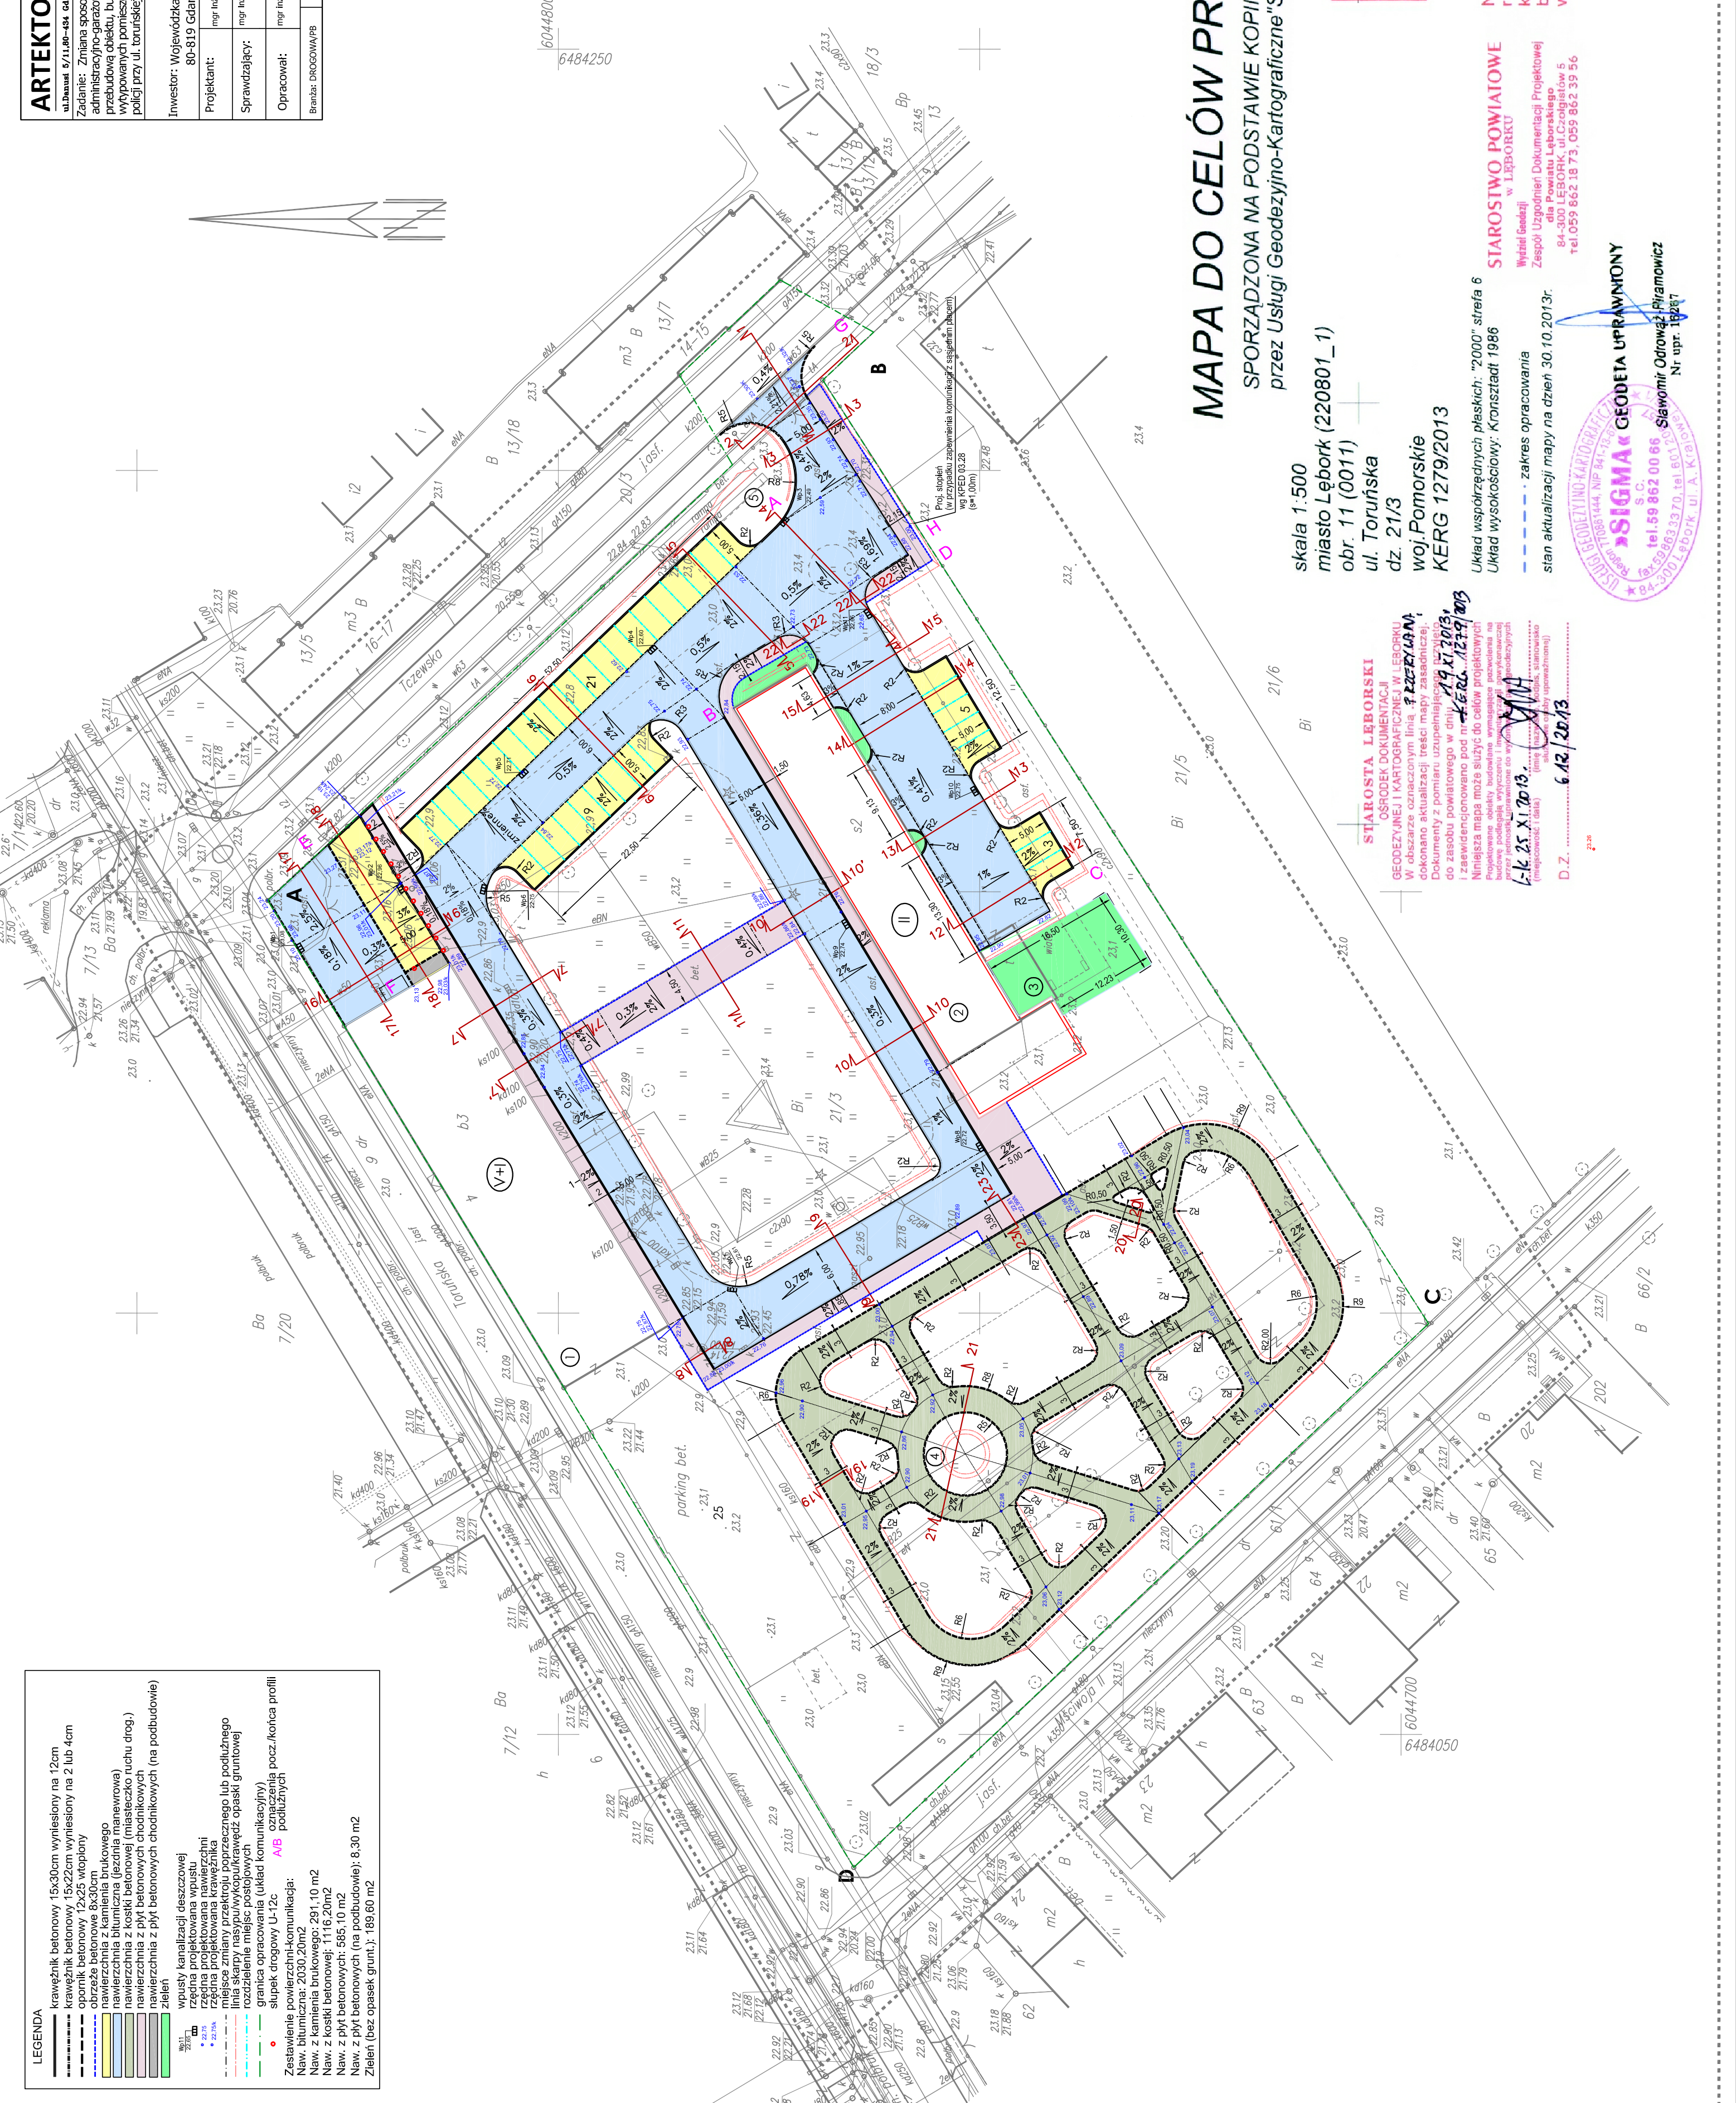

MAPA DO CELÓW PROJEKTOWYCH

SPORZĄDZONA NA PODSTAWIE KOPII MAPY ZASADNICZEJ
przez Usługi Geodezyjno-Kartograficzne "SIGMA" s.c. w Lęborku

skala 1:500
miasto Lębork (220801_1)
obr. 11 (0011)
ul. Toruńska
dz. 21/3
woj. Pomorskie
KERG 1279/2013

Układ współrzędnych płaskich: "2000" sfera 6
Układ wysokościowy: Kronsztadt 1986

stan aktualizacji mapy na dzień 30.10.2013r.
--- zakres opracowania

STAROSTA LEBORSKI
OSRODEK DOKUMENTACJI
GEODEZYJNEJ I KARTOGRAFICZNEJ W LEBORKU
W obszarze oznaczonym linią **PROJEKTOWANĄ** dokonano aktualizacji treści mapy zasadniczej. Dokumenty z pomiaru uzupełniającego przekazane do zasobu powiatowego w dniu **19.11.2013r.** Niniejsza mapa może służyć do celów projektowych. Projektowane obiekty budowlane wymagają pozwolenia na budowę. Dokumentacja techniczna do wykopów geodezyjnych (projektowa) (data): **1-1-25.11.2013.** (data: **12.12.2013.**)
D.Z. **6.12.2013.**

Nie wyklucza się istnienia w terenie również urządzeń podziemnych dla których brak było informacji branżowych i nie zostały odnalezione w czasie inwentaryzacji geodezyjnej.

STAROSTWO POWIATOWE
w LEBORKU
Wydział Geodezji i Dokumentacji Projektowej
dla Powiatu Leboarskiego
84-300 LEBORK, ul. Czolgatów 5
tel. 059 862 18 73, 059 862 39 56



W obszarze objętym opracowaniem nie ma obowiązujących projektów i informacji terenowych.
1-1-25.11.2013.
mgr inż. Andrzej Sawoszczuk