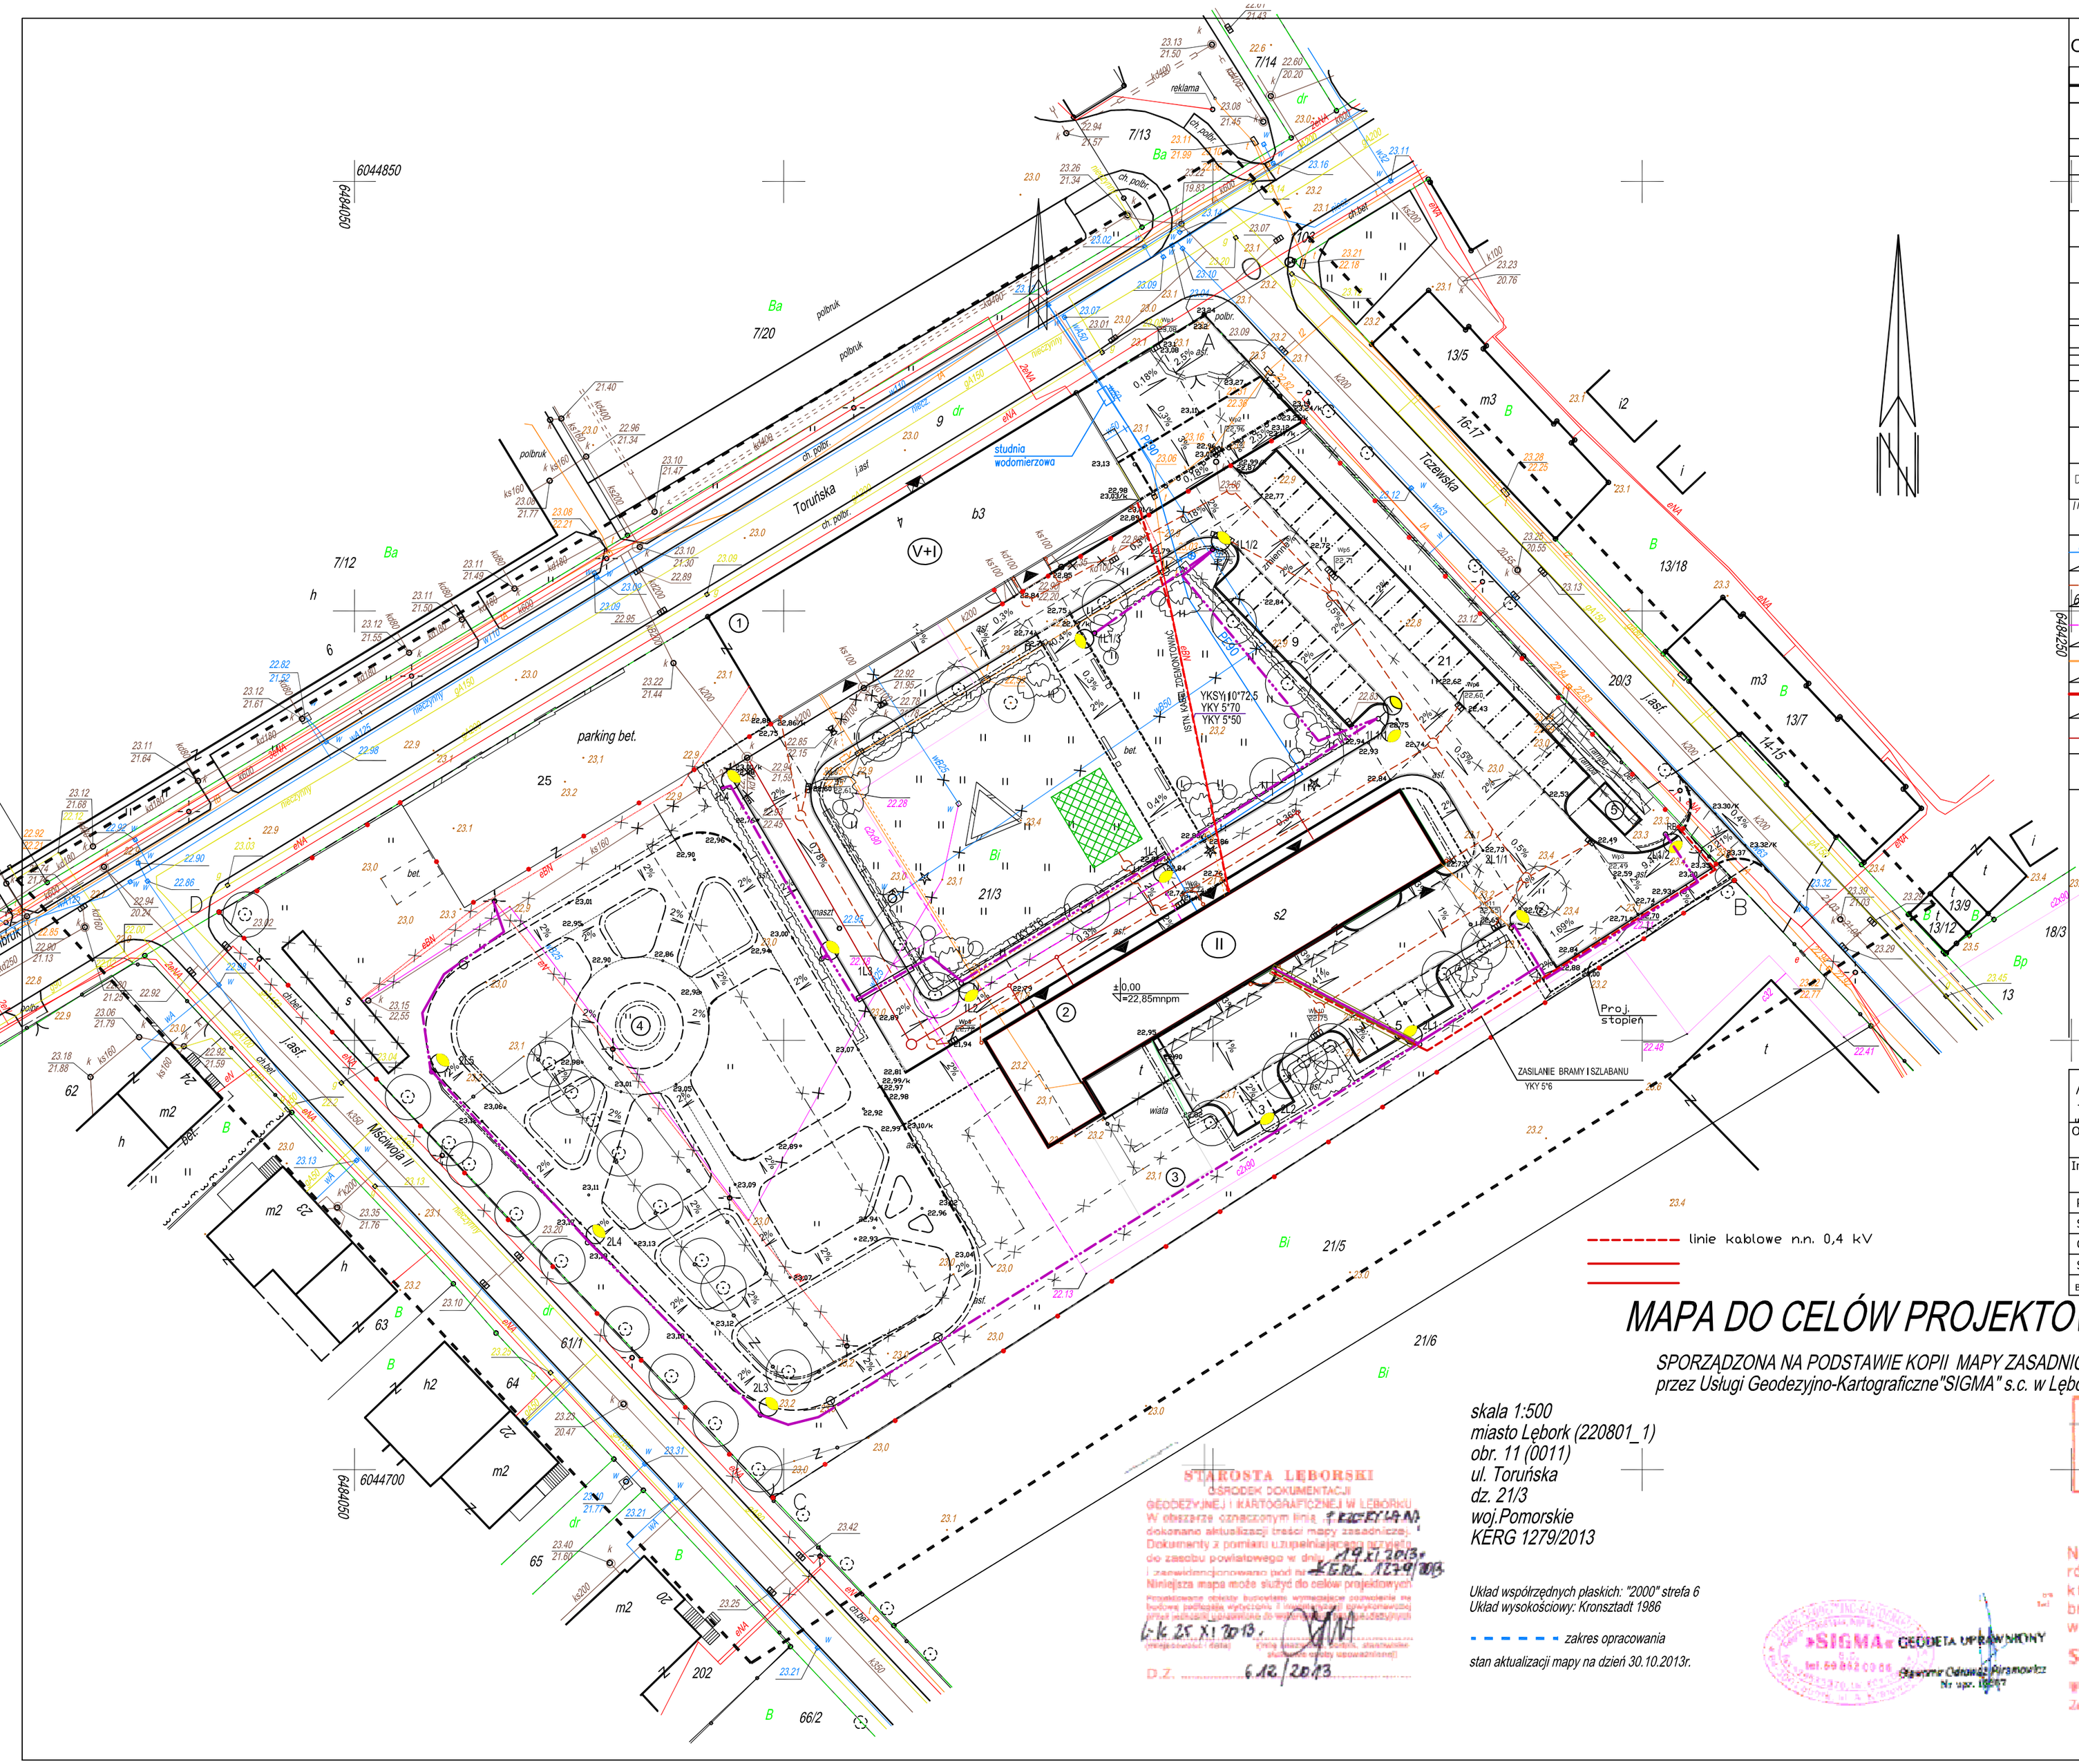


## OZNACZENIA:

- ZAKRES OPRACOWANIA MAPY
- GRANICA WŁASNOŚCI
- OGRODZENIE
- BUDYNKI ISTNIEJĄCE
- BUDYNKI DO WYBURZENIA
- BUDYNKI PRZEBUDOWYWANE/ADAPTOWANE
- WEJŚCIA I WIAZDY
- PROJEKTOWANE DROGI DOJAZDY I MIEJSCA POSTOJOWE
- CHODNIKI
- DRZEWA ISTNIEJĄCE
- ZIELEŃ PROJEKTOWANA
- ŻYWOPŁOTY
- TRAWNIK
- PE90 / wB50 — PROJEKTOWANA/ISTNIEJĄCA INST. WODNA
- k200 — PROJEKTOWANA/ISTNIEJĄCA INST. KANALIZACJI SANITARNEJ
- PROJEKTOWANY/ISTNIEJĄCY CIEPŁOCIĄG
- PROJEKTOWANA/ISTNIEJĄCA INSTALACJA TELETECHNICZNA
- PROJEKTOWANA INSTALACJA ELEKTRYCZNA
- PROJEKTOWANA KANALIZACJA DESZCZOWA
- PROJEKTOWANE KOMORY ROZSĄCZAJĄCE

AB-...-CD — TEREN W GRANICACH WŁASNOŚCI

±0.00 =22,85mnpm — PROJEKTOWANA RZĘDNA POSADZKI PARTERU

(V+I) — ILOŚĆ KONDYGNACJI

① BUDYNEK GŁÓWNY

② BUDYNEK MODERNIZOWANY

③ KOJCE I WYBIEG PSÓW SŁUŻBOWYCH

④ MIASTECZKO RUCHU DROGOWEGO

⑤ ZADASZONE MIEJSCE GROMADZENIA ODPADÓW


ARTEKTON ZBIGNIEW BUREK

ul.Danusi 5/11,80–434 Gdańsk tel.58 718 68 54,tel. kom. 502 505 434, biuro.artekton@wp.pl


| | | | |
|---|---|---|---|
| Obiekt: | Komenda Powiatowa Policji w Lęborku, Lębork ul. Toruńska 5, dz.nr 21/3 | Nazwa rysunku: | PROJEKT ZAGOSPODAROWANIA TERENU |
| Inwestor: | Wojewódzka Komenda Policji w Gdańsku, 80-819 Gdańsk ul. Okopowa 15 | | |
| Projektant: | inż. Marek Linka | upr. w spec. instal. WBPP-NB-7210/1/82 | |
| Sprawdził: | inż. Tomasz Ruge | upr. w spec. instal. KUP/0070/POOE/10 | |
| Opracował: | inż. Marek Linka | | |
| STADIUM: | PROJEKT BUDOWLANY | | |
| Branża: EL | Data: 27.10.2103r | Skala: 1 : 500 | Nr rys.: E-8 |

# MAPA DO CELÓW PROJEKTOWYCH

*SPORZĄDZONA NA PODSTAWIE KOPII MAPY ZASADNICZEJ przez Usługi Geodezyjno-Kartograficzne"SIGMA" s.c. w Lęborku*

*skala 1:500*
*miasto Lębork (220801_1)*
*obr. 11 (0011)*
*ul. Toruńska*
*dz. 21/3*
*woj.Pomorskie*
*KERG 1279/2013*

*Układ współrzędnych płaskich: "2000" strefa 6*
*Układ wysokościowy: Kronsztadt 1986*

*zakres opracowania*

*stan aktualizacji mapy na dzień 30.10.2013r.*

STAROSTA LĘBORSKI
OŚRODEK DOKUMENTACJI GEODEZYJNEJ I KARTOGRAFICZNEJ W LĘBORKU
W obszarze oznaczonym linią ZACIEMNIENIA dokonano aktualizacji treści mapy zasadniczej. Dokumenty z pomiaru uzupełniającego przyjęto do zasobu powiatowego w dniu 29 XI 2013. i zewidencjonowano pod nr KERG. 1279/2013
Niniejsza mapa może służyć do celów projektowych
(miejscowość i data) (imię i nazwisko, stanowisko, pieczęć służbowa upoważnionej)
29 XI 2013.
D.Z. 6.12/2013

W obszarze objętym opracowaniem nie ma obowiązujących projektów zagospodarowania terenu.
Lębork 25 XI 2013.
(miejscowość data) (imię i nazwisko stanowisko podpis)

Nie wyklucza się istnienia w terenie również urządzeń podziemnych dla których brak było informacji branżowych i nie zostały odnalezione w czasie inwentaryzacji geodezyjnej.

STAROSTWO POWIATOWE w LĘBORKU
Wydział Geodezji
Zespół Uzgodnień Dokumentacji Projektowej
dla Powiatu Lęborskiego
84-500 LĘBORK, ul. Czołgistów 5
tel.059 862 18 73, 059 862 39 56

SIGMA GEODETA UPRAWNIONY
tel. 59 862 09 86
Sławomir Odrowąż-Piramowicz
Nr upr. 10097