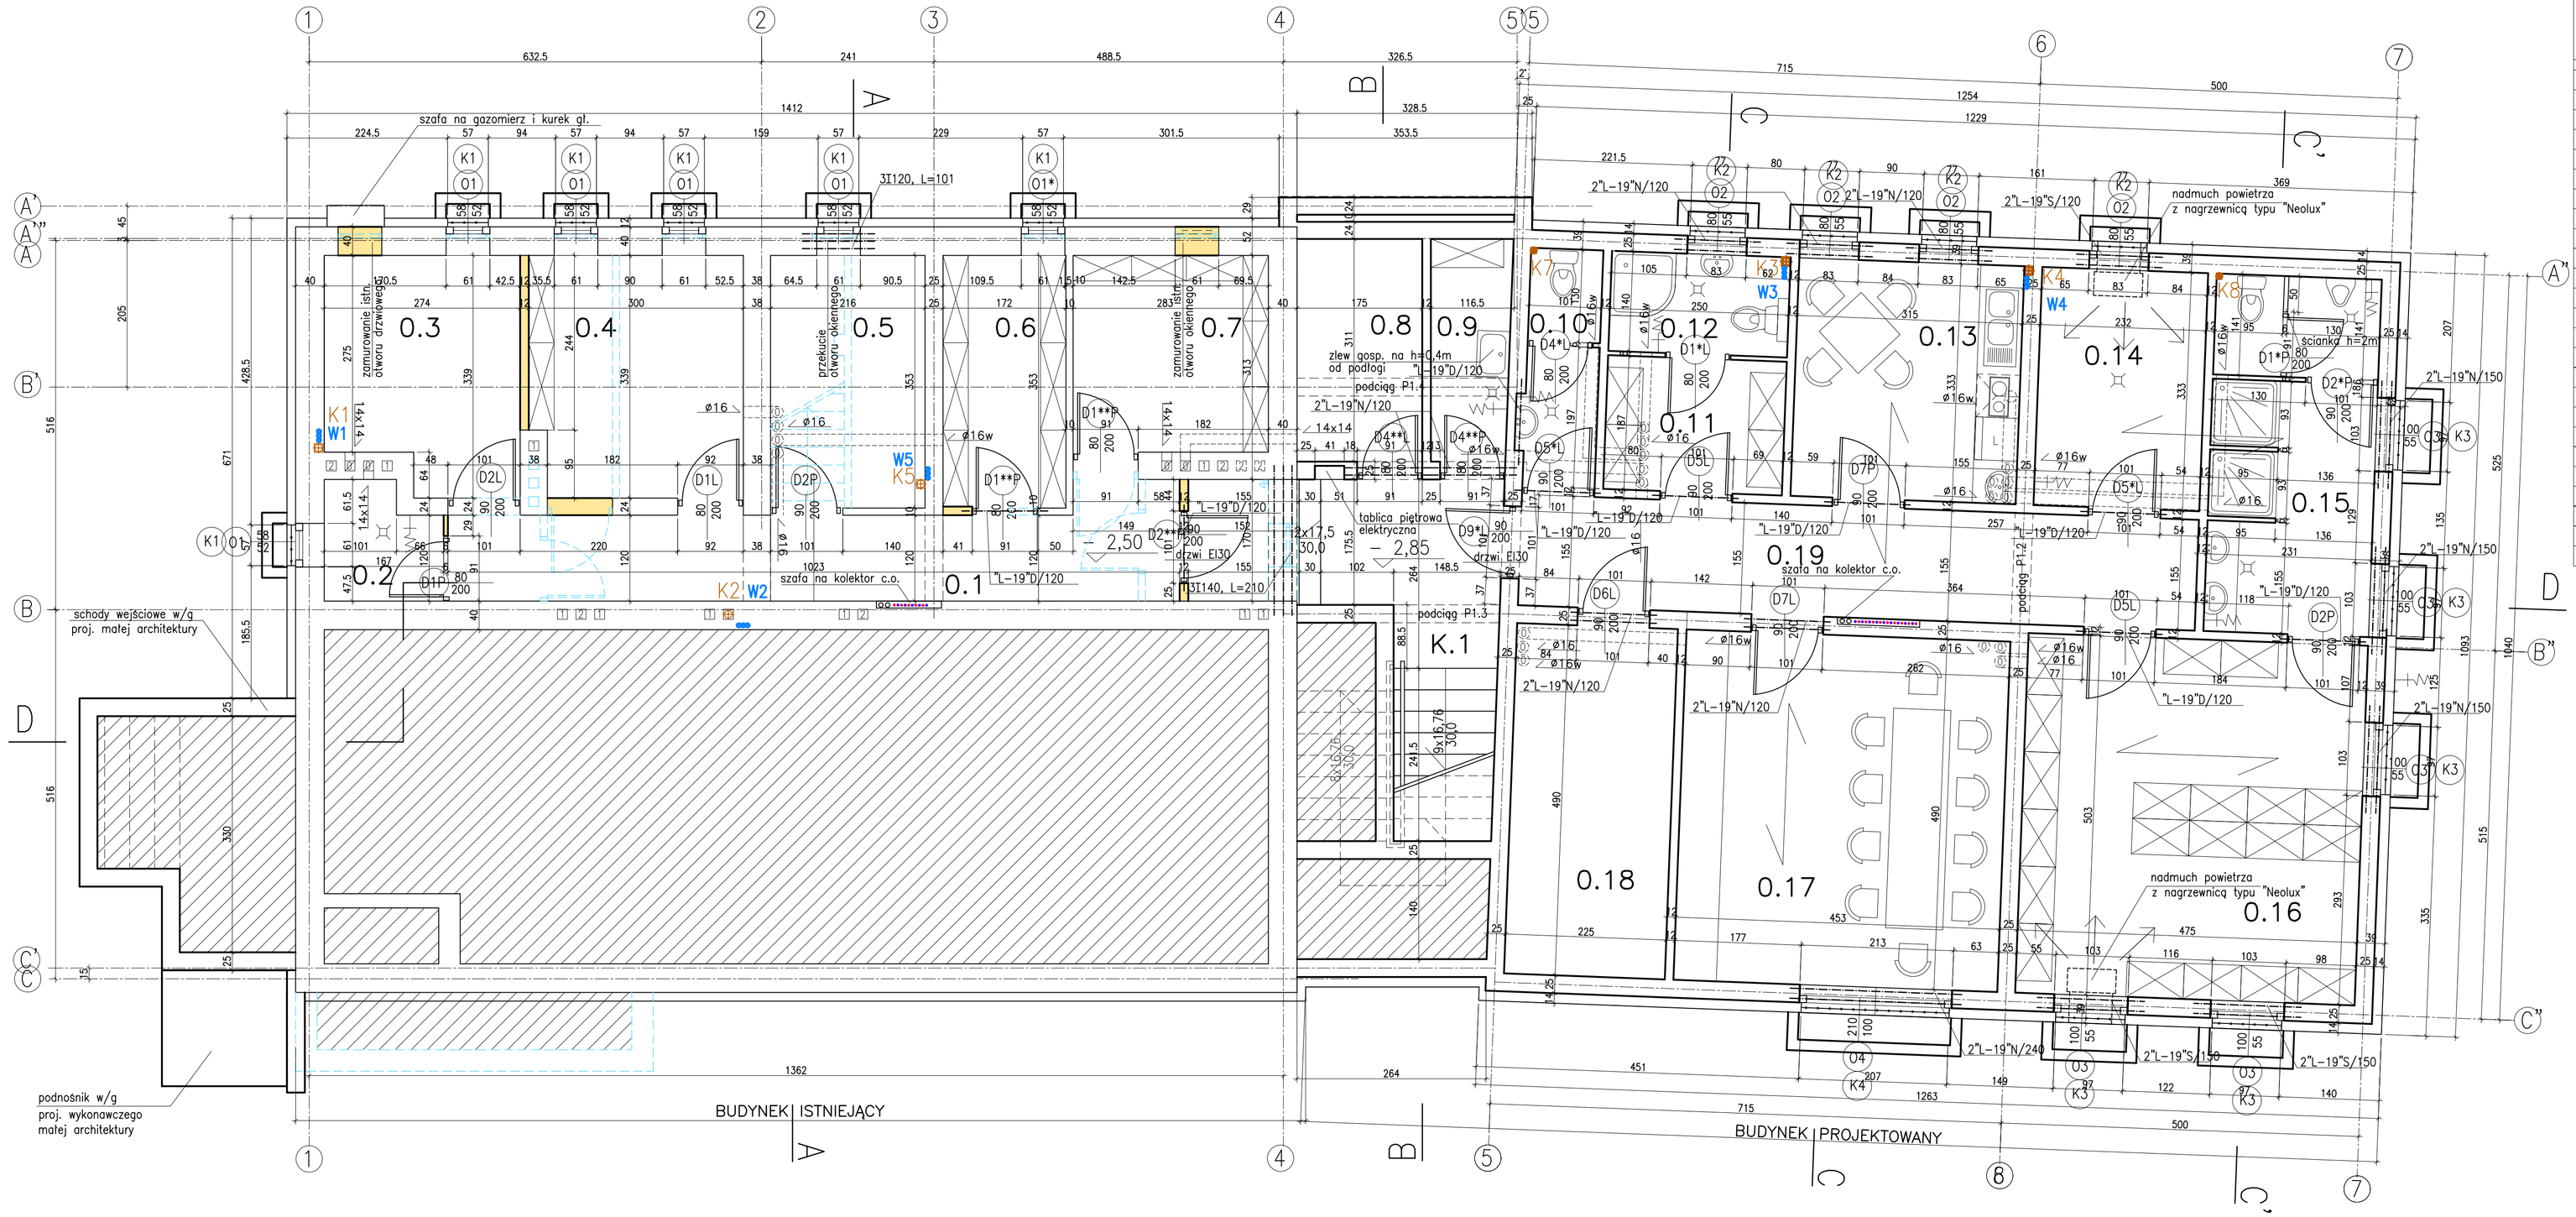

TABELA POMIESZCZEŃ

NR. POM	POMIESZCZENIE	POW. (m²)	POSADZKI	ŚCIANY	UWAGI
				el. emulsyjna / terakota do h=2.00m / płytki do h=2.00m / wodoodporna płyta gipsowo-kartonowa / lastryko przyschodowe	
a	b	c	d	e f g i	k
	Cz. istniejąca – adaptacja				
0.1	Korytarz	13,02	A		
0.2	Magazyn gosp. (wodomierz)	2,51	A		
0.3	Magazyn gospodarczy	8,49	A		
0.4	Magazyn gospodarczy	9,92	A		
0.5	Magazyn gospodarczy	7,62	A		
0.6	Magazyn dowodów rzeczowych	6,07	A		
0.7	Składnica akt	7,51	A		
	Razem	55,14			
	Cz. projektowana – dobudowa				
0.8	Magazyn podręczny	5,56	A		
0.9	Pom. porządkowe	3,51	A		
0.10	Wc ogólnodostępne	3,47	C		
0.11	Szatnia damska	4,68	C		
0.12	Umywalnia damska	3,50	C		
0.13	Pokój socjalny	10,49	A		Fartuch z glazury nad blatem
0.14	Suszarnia	7,73	A		
0.15	Umywalnia męska	11,55	C		
0.16	Szatnia męska	23,89	C		
0.17	Pokój odpraw (notatek)	22,20	A		
0.18	Magazyn NPP	11,03	A		
0.19	Korytarz	14,68	A		
K.1	Klatka schodowa	14,52	A		
	Razem	136,81			
	OGÓŁEM	191,95			

OZNACZENIA:
- ściany istniejące
- zamurowania i ściany proj. – budynek istniejacy
- ściany projektowane – budynek projektowany
- rozbiórki

RZUT PIWNIC

SKALA 1:50

Architektoniczna Pracownia Autorska
PRO ARTE sp. z o.o.
arch. R. i W. Kupiec
81-867 Sopot,ul. Krasickiego 10/7, tel/fax (48-58) 551-34-60

NR RYS. 1

BRANŻA ARCH.

OPRACOWANIE	Projekt wykonawczy architektury			
TEMAT	Modernizacja budynku Komisariatu Policji w Żukowie Żukowo, ul. Polna 2B, dz. nr 417/2			
	IMIĘ I NAZWISKO	NR UPRAWNIEŃ	PODPIS	DATA
AUTOR	dr inż.arch. Wiesław Kupiec	1074/G6/83		
OPRACOWAŁ	arch. A. Bogusławska			
SPRAWDZIŁ	arch. Tadeusz Miler	WBPP-7210/173/83		