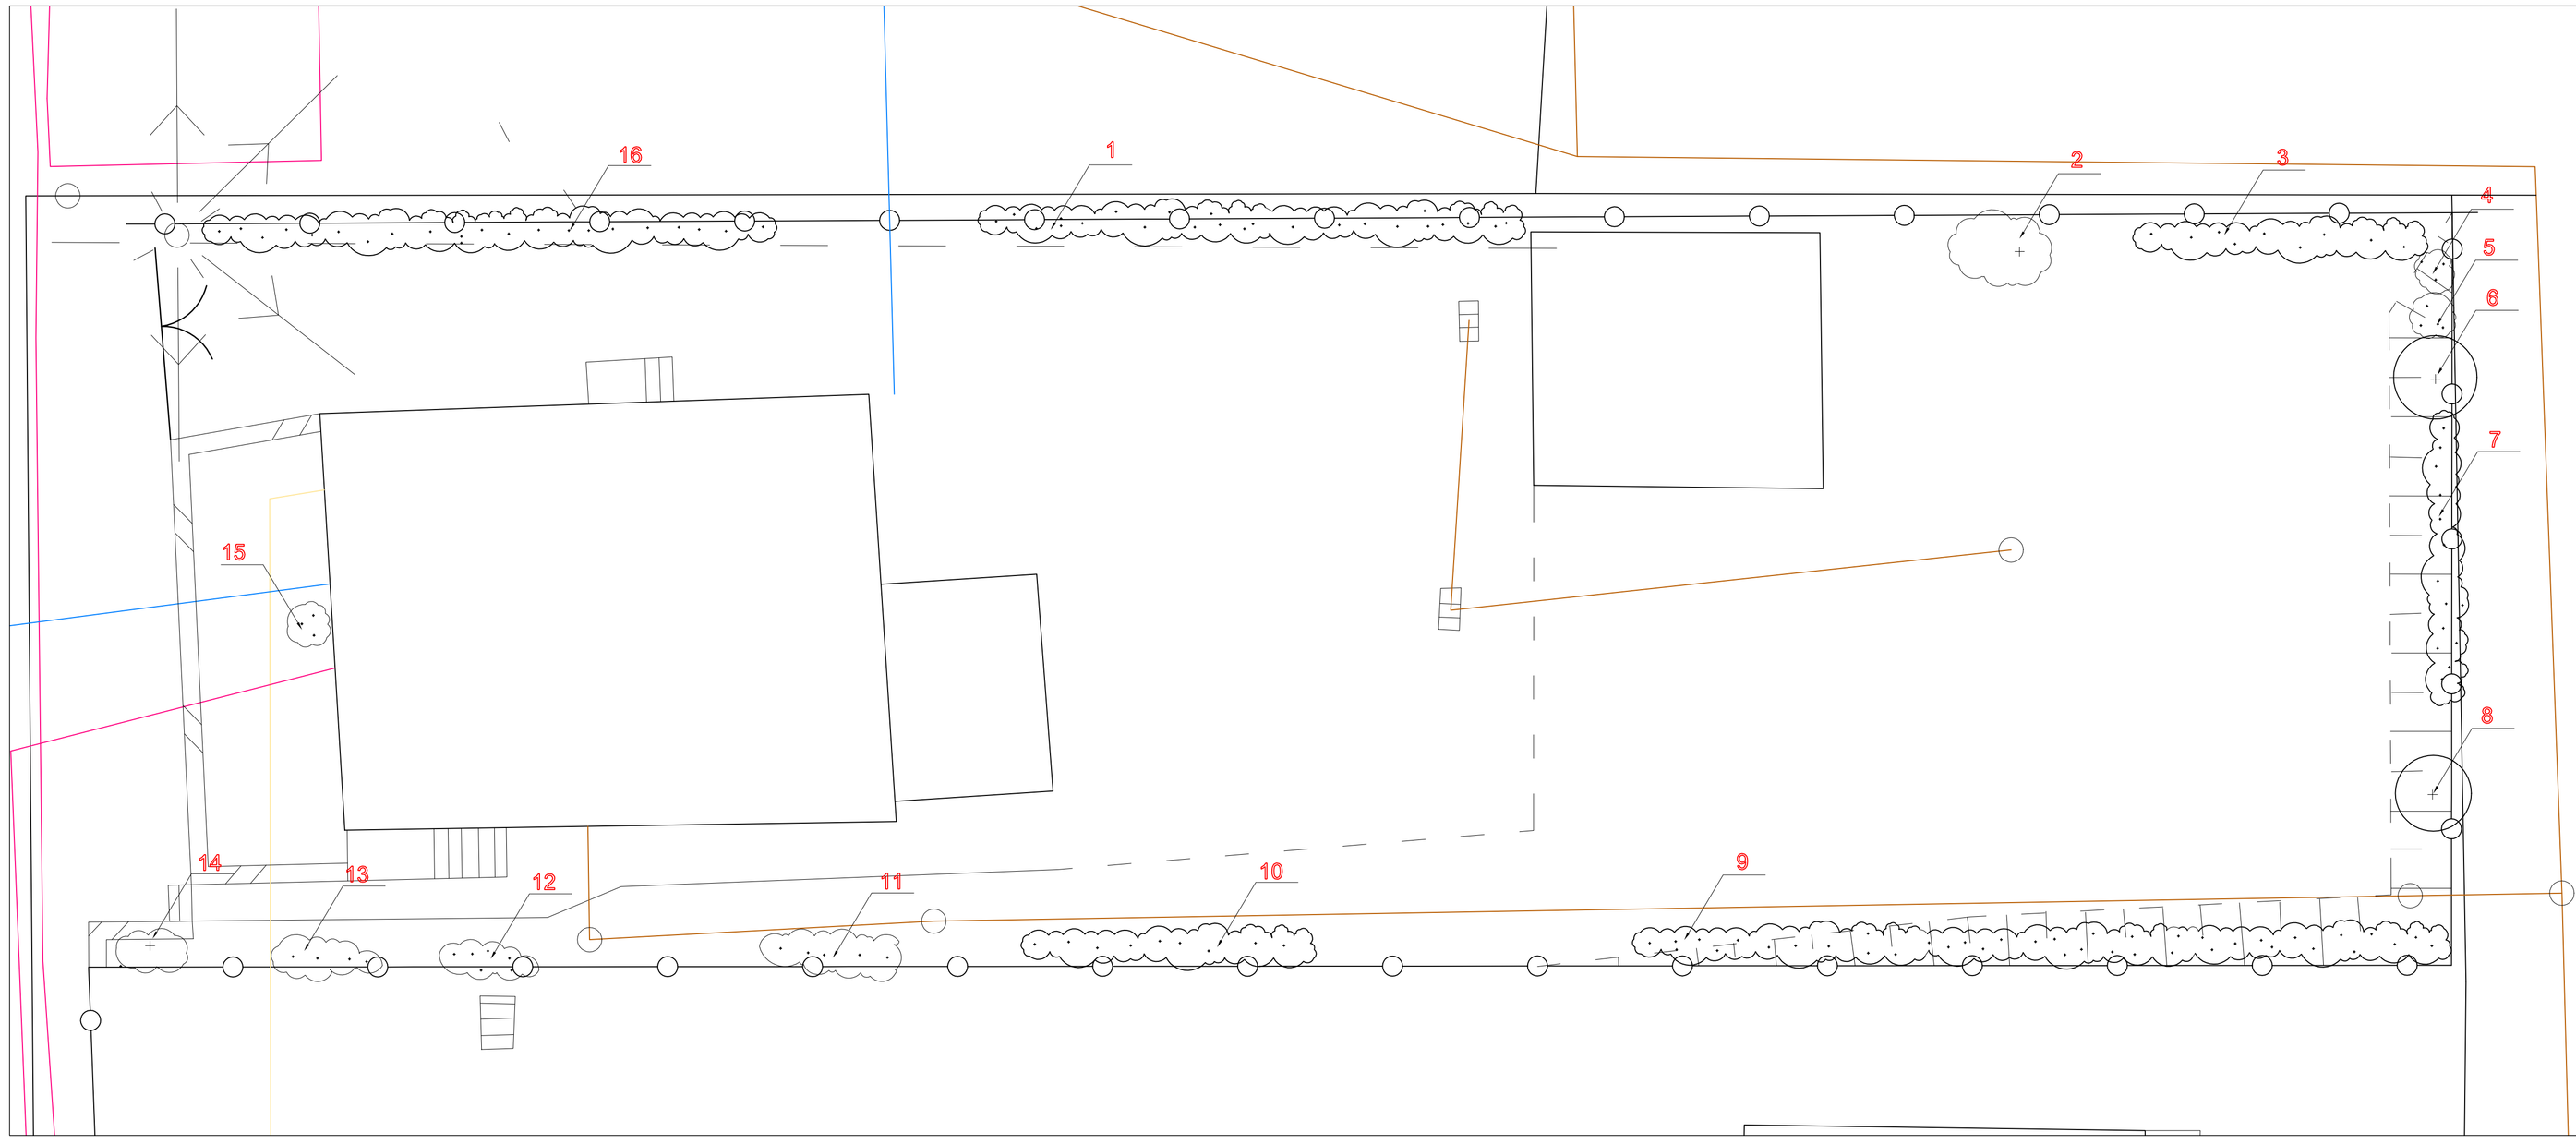


## TABELA INWENTARYZACJI ZIELENI

| LP | NAZWA POLSKA | NAZWA ŁACIŃSKA |
|---|---|---|
| 1 | klon zwyczajny<br>śliwa wiśniowa | ***Acer platanoides***<br>***Prunus cerasifera*** |
| 2 | śliwa wiśniowa | ***Prunus cerasifera*** |
| 3 | klon zwyczajny<br>śliwa wiśniowa<br>jaśminowiec wonny | ***Acer platanoides***<br>***Prunus cerasifera***<br>***Philadelphus coronarius*** |
| 4 | śliwa wiśniowa | ***Prunus cerasifera*** |
| 5 | śliwa wiśniowa | ***Prunus cerasifera*** |
| 6 | klon zwyczajny | ***Acer platanoides*** |
| 7 | klon zwyczajny<br>śliwa wiśniowa | ***Acer platanoides***<br>***Prunus cerasifera*** |
| 8 | klon zwyczajny | ***Acer platanoides*** |
| 9 | klon zwyczajny<br>śliwa wiśniowa | ***Acer platanoides***<br>***Prunus cerasifera*** |
| 10 | klon zwyczajny | ***Acer platanoides*** |
| 11 | klon zwyczajny | ***Acer platanoides*** |
| 12 | klon zwyczajny | ***Acer platanoides*** |
| 13 | klon zwyczajny<br>śliwa wiśniowa | ***Acer platanoides***<br>***Prunus cerasifera*** |
| 14 | bez czarny | ***Sambucus nigra*** |
| 15 | klon zwyczajny | ***Acer platanoides*** |
| 16 | klon zwyczajny<br>śliwa wiśniowa | ***Acer platanoides***<br>***Prunus cerasifera*** |

# INWENTARYZACJA ZIELENI SKALA 1:200

Architektoniczna Pracownia Autorska
PRO ARTE sp. z o.o.
arch. R. J.W. Kupść
81-867 Sopot,ul. Kraszewskiego 10/7, tel/fax (48-58) 551-34-60

NR RYS. IZ–1

OPRACOWANIE: Projekt budowlany zagospodarowania terenu

BRANŻA: ZAGOSP. TERENU

TEMAT: Remont budynku Komendy Policji w Żukowie
Żukowo, ul. Polna 2B, dz. nr 417/2

| | IMIĘ I NAZWISKO | NR UPRAWNIEŃ | PODPIS | DATA |
|---|---|---|---|---|
| AUTOR | dr inż.arch. Wiesław Kupść | 1074/G6/83 | | |
| OPRACOWAŁ | inż.arch.kraj.Joanna Niederleig | | | |
| SPRAWDZIŁ | | | | |