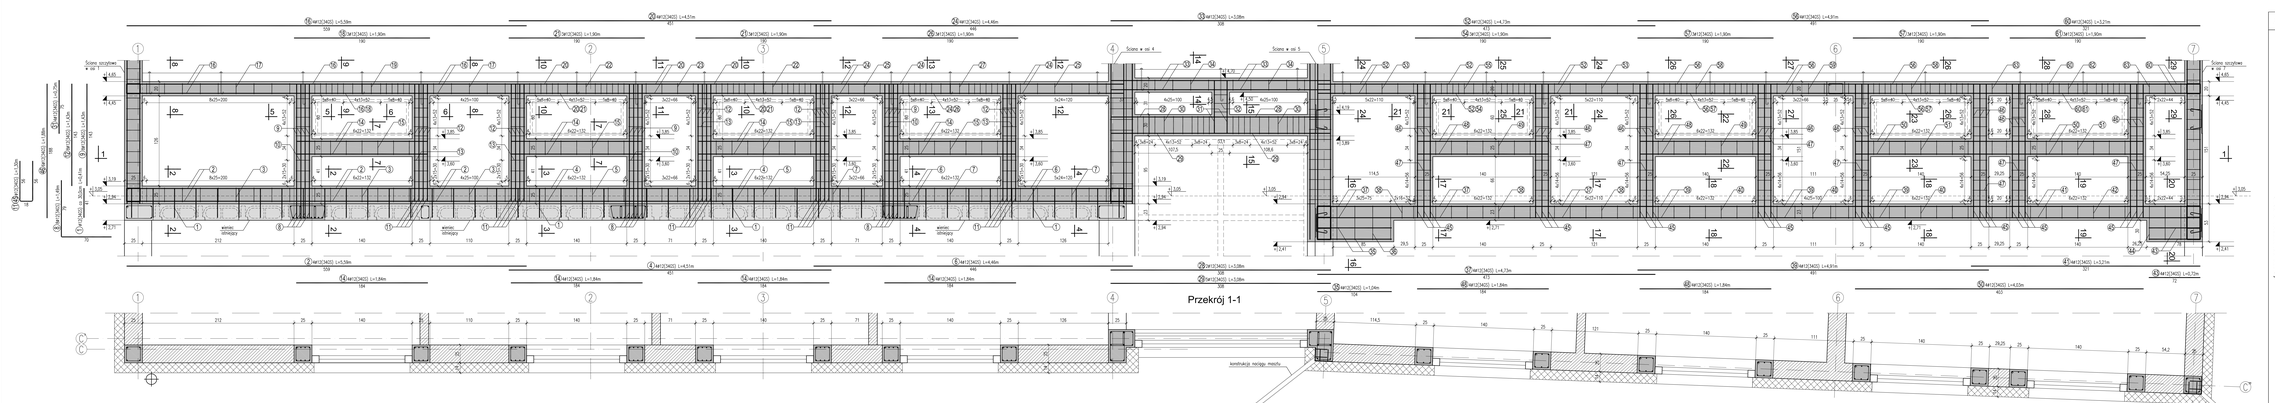

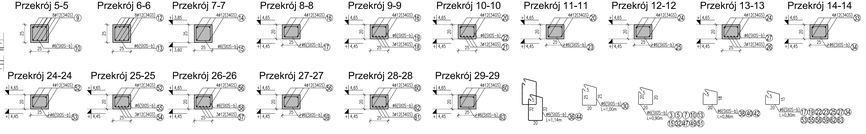

ZESTAWIENIE STALI ZBROJENIOWEJ

Poz.	Śr.	Stal A-I, A-II, A-III, A-IIIN			Ilość	Długość	Masa [kG]	Długość łączna [m]
		a	b	c	szt.	cm	1 szt.	dla Ø i poz.
1	6	12	0,61	34	1	94		58,34
2	6	12	0,61	6	1	94		29,58
3	6	6	0,92	21	1	21	16,98	
4	6	12	0,57	4	1	94		18,84
5	6	6	0,92	18	1	18	14,29	
6	6	12	0,57	4	1	94		21,29
7	6	6	0,92	13	1	13	10,28	
8	6	12	1,43	4	1	94		35,78
9	12	12	1,43	8	1	24		34,32
10	6	12	0,61	6	1	94		21,65
11	12	12	1,30	4	1	20		34,68
12	12	12	1,30	4	1	20		13,28
13	6	6	0,92	8	1	45	16,98	
14	6	12	0,61	4	1	94		19,45
15	6	6	0,92	8	1	28	15,29	
16	6	12	0,61	4	1	94		19,45
17	12	12	1,30	4	1	20		11,28
18	12	12	1,30	3	1	3		5,78
19	6	6	0,92	26	1	26	12,66	
20	12	12	0,57	4	1	94		18,84
21	12	12	0,61	4	1	94		11,43
22	6	6	0,61	15	2	30	24,39	
23	6	6	0,61	15	2	30	24,39	9,72
24	12	12	1,30	4	1	20		21,28
25	6	6	0,61	16	1	16	8,65	
26	12	12	1,30	3	1	3		5,78
27	6	6	0,61	15	1	15	12,20	
28	12	12	1,28	2	1	2		6,96
29	12	12	1,30	2	1	2		10,28
30	6	6	1,03	22	1	22	22,88	
31	12	12	1,30	3	1	3		5,78
32	6	6	0,92	3	1	3	2,76	
33	12	12	0,57	4	1	94		12,37
34	6	6	0,61	16	1	16	8,65	
35	12	12	1,43	3	1	3		6,59
36	6	12	0,74	4	1	94		8,72
37	12	12	0,57	4	1	94		21,29
38	6	6	0,86	15	1	15	12,90	
39	12	12	0,91	5	1	5		10,64
40	6	6	1,85	10	1	10	16,54	
41	12	12	1,85	4	1	4		15,20
42	6	12	1,85	3	1	3	7,74	
43	12	12	1,10	4	1	4		6,49
44	6	6	1,74	4	1	4	6,84	
45	12	12	1,30	3	8	24		31,20
46	12	12	1,30	3	14	42		54,73
47	6	6	0,92	15	8	80	12,88	
48	12	12	1,30	3	13	39		50,72
49	6	6	0,92	7	2	14	12,88	
50	12	12	1,30	3	13	39		50,72
51	6	6	0,92	15	1	15	14,43	
52	12	12	0,91	5	1	5		21,29
53	6	6	0,92	3	1	3	2,76	
54	12	12	0,61	4	1	94		9,86
55	12	12	1,30	3	1	3		5,78
56	12	12	0,91	5	1	5		10,64
57	6	6	1,85	10	1	10	16,54	
58	6	6	0,61	15	2	30	24,39	
59	6	6	0,61	15	2	30	24,39	9,84
60	12	12	1,80	4	1	4		15,20
61	12	12	1,80	3	1	3		11,52
62	6	6	1,80	15	1	15	12,88	
63	12	12	1,80	3	1	3	5,78	

Długość wg średnic [m]	453,84	592,38
Masa 1 m prętu [kG/m]	0,222	0,888
Masa razem wg średnic [kG]	100,73	630,65
Masa razem wg gatunków stali [kG]	100,73	630,65
Ogółem [kG]	731,41	

ŚCIANA KOLANKOWA W OSI C

skala 1:20

PROJEKTOWANIE	PBD ARTE sp. z o.o. 30-748 Kraków, ul. Przy Rondzie 1, tel./fax 12 266 00 11, 12 266 00 22		18
BRANŻA:	Projekt wykonawczy konstrukcji		ARKUSZ:
	Budowa/etap budowy: Kompleks Polis y Zalewie Zalew, ul. Polna 25, dz. nr 417/2		KONSTR.
	AUT. / UPRAWN.	UP. / PODPIS	DATA
AUTOR	mgr inż. Łukasz Matuszewski	2129/2002	
PROJEKTOWAŁ	mgr inż. Marek Szyszka	2167/96/2002	
SPRAWDZIŁ	Zygfryd Jaworski		

Beton: C20/25 (B25)
Stal: 34GS (A-III)
StOS-b (A-0)
otulina: 3,0cm

UWAGI:
1. WYPUSZCZE KOTWY DO SŁUPÓW.
2. WSZELKIE PRACE WYKONYWAĆ ZGODNIE ZE SZTUKĄ BUDOWLANĄ, ZASADAMI BHP ORAZ OBOWIĄZUJĄCYMI W POLSCE NORMAMI BUDOWLANYMI I WYKONAWCZYMI.
3. WSZYSTKIE MATERIAŁY UŻYTE DO REALIZACJI OBIEKTU MUSZĄ POSIADAĆ ATESTY DOPUSZCZAJĄCE ICH DO STOSOWANIA W BUDOWNICTWIE.
4. WSZELKIE PRZEMIANY POD DOWOLNE WAŁCIWOŚCI OSOBY UPRAWNIONEJ.
5. DLA PRĘTÓW NR 2,6,16,24,35,37,41,43,52,60 UWZGLĘDNIONO DODATKI NA ZAKŁADY +20%.