# Strop "nad II piętrem"

## b) cz. budynku gdzie znajduje się "magazyn broni"

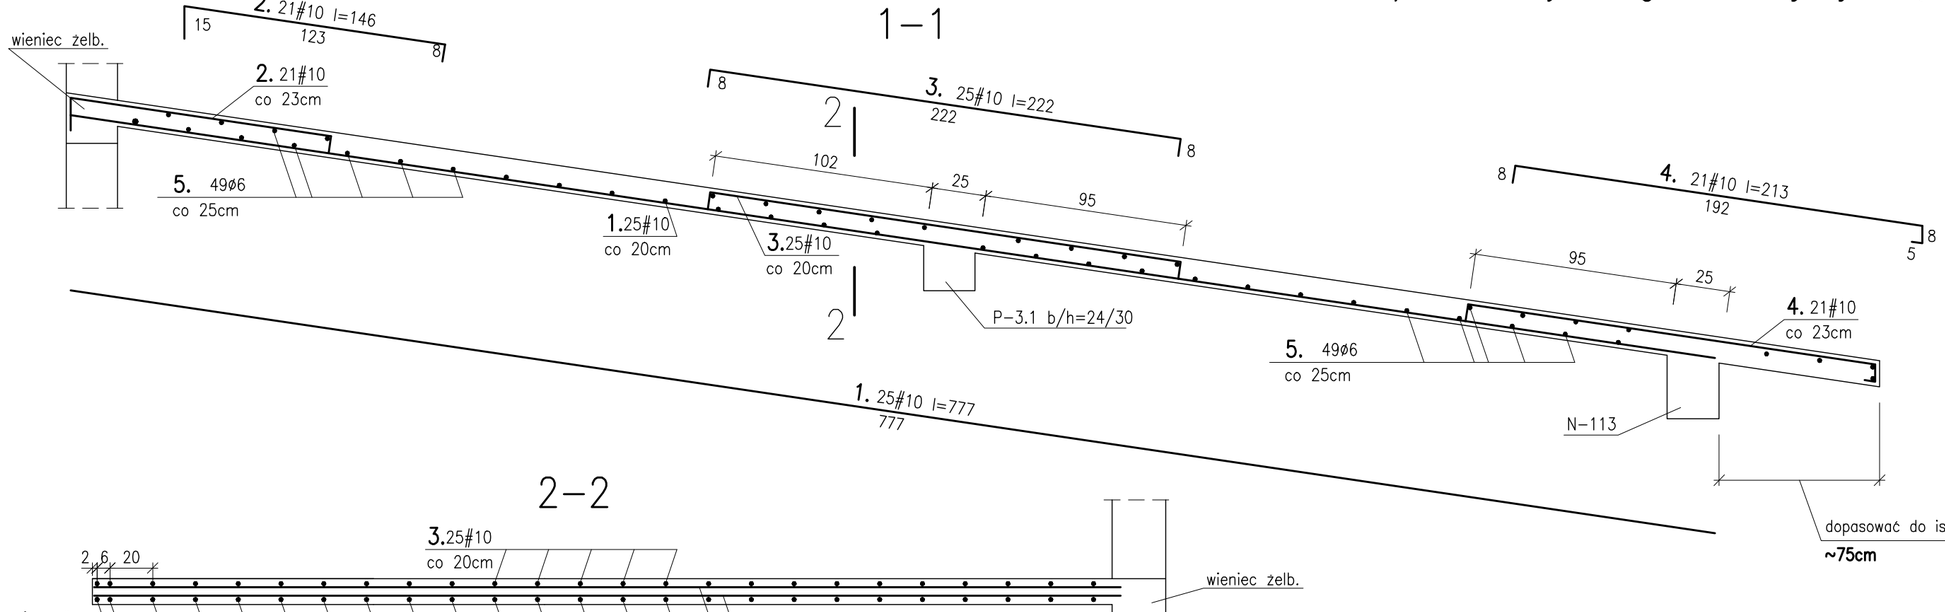


## Zbrojenie dodatkowe wokół otworów

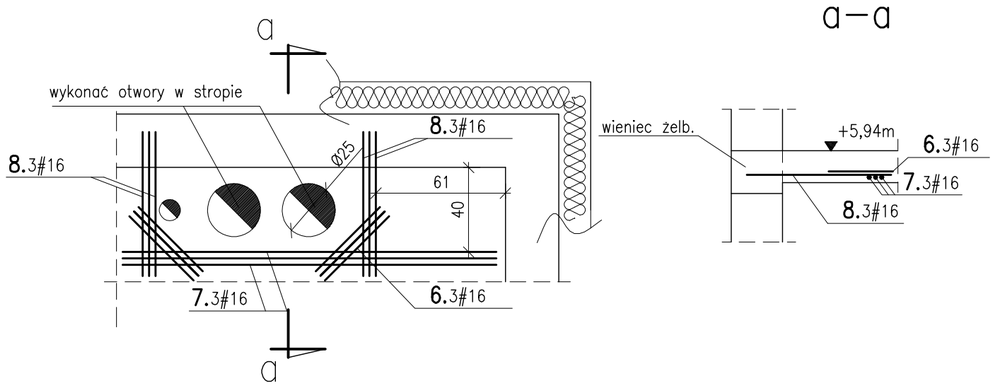


7. 3#16 l=175cm
175

8. 3+3#16 l=67cm
67

6. 3+3#16 l=42cm
42

**ZESTAWIENIE STALI**

**STROP NAD II PIĘTREM - stropodach (CZ. BUDYNKU Z KL. SCHODOWĄ)**

| nr pręta | gatunek stali / średnica pręta [mm] | | szt. | | długość pręta[cm] | całkowita długość prętów [m] | | |
|---|---|---|---|---|---|---|---|---|
| | | | | | | A-0 | A-IIIN | A-IIIN |
| | A-0 | A-IIIN | w 1 elem. | razem | | ø6 | ø10 | ø16 |
| 1 | | 10 | 25 | 25 | 777 | | 194.25 | |
| 2 | | 10 | 21 | 21 | 146 | | 30.66 | |
| 3 | | 10 | 25 | 25 | 222 | | 55.50 | |
| 4 | | 10 | 21 | 21 | 213 | | 44.73 | |
| 5 | 6 | | 49 | 49 | 480 | 235.20 | | |
| 6 | | 16 | 6 | 6 | 42 | | | 2.52 |
| 7 | | 16 | 3 | 3 | 175 | | | 5.25 |
| 8 | | 16 | 6 | 6 | 67 | | | 4.02 |
| | | | | razem [m] | | 235.20 | 325.14 | 11.79 |
| | | | | ciężar 1m[kg] | | 0.222 | 0.617 | 1.5800 |
| | | | | masa wg średnic [kg] | | 52.21 | 200.61 | 18.63 |
| | | | | masa ogółem [kg] | | 271.45 | | |

UWAGA:

1. Wszystkie wymiary potwierdzić "na budowie";

BETON KONSTRUKCYJNY:
(B–25) C20/25

STAL ZBROJENIOWA:
A–IIIN BSt500S(#)
A–0 StOS(#)–rozdzielcze

OTULENIE: 2cm

| | |
|---|---|
| Obiekt: | Przebudowa i remont budynku "A" i budynku "B" oraz przebudowa, remont i nadbudowa budynku "C" min. w celu dostosowania budynków do warunków p. poż. Komendy Miejskiej Policji w Gdańsku<br>Gdańsk, ul. Nowe Ogrody 27 |
| Inwestor: | KOMENDA WOJEWÓDZKA POLICJI W GDAŃSKU<br>ul. Okopowa 15, 80-819 Gdańsk |
| Rysunek: | Strop nad II piętrem (stropodach) cz.2 - rys. zbrojenia |
| Nr rysunku: | KW-116 |
| Faza: | projekt wykonawczy |
| Data: | 12.2014 |
| Branża: | konstrukcja |
| Skala: | 1:25 |
| Projektant: | mgr inż. Anna Lipka<br>POM/0127/POOK/08 |
| Podpis: | |
| Sprawdzający: | mgr inż. Kamila Wolniewicz<br>POM/0096/POOK/07 |
| Podpis: | |