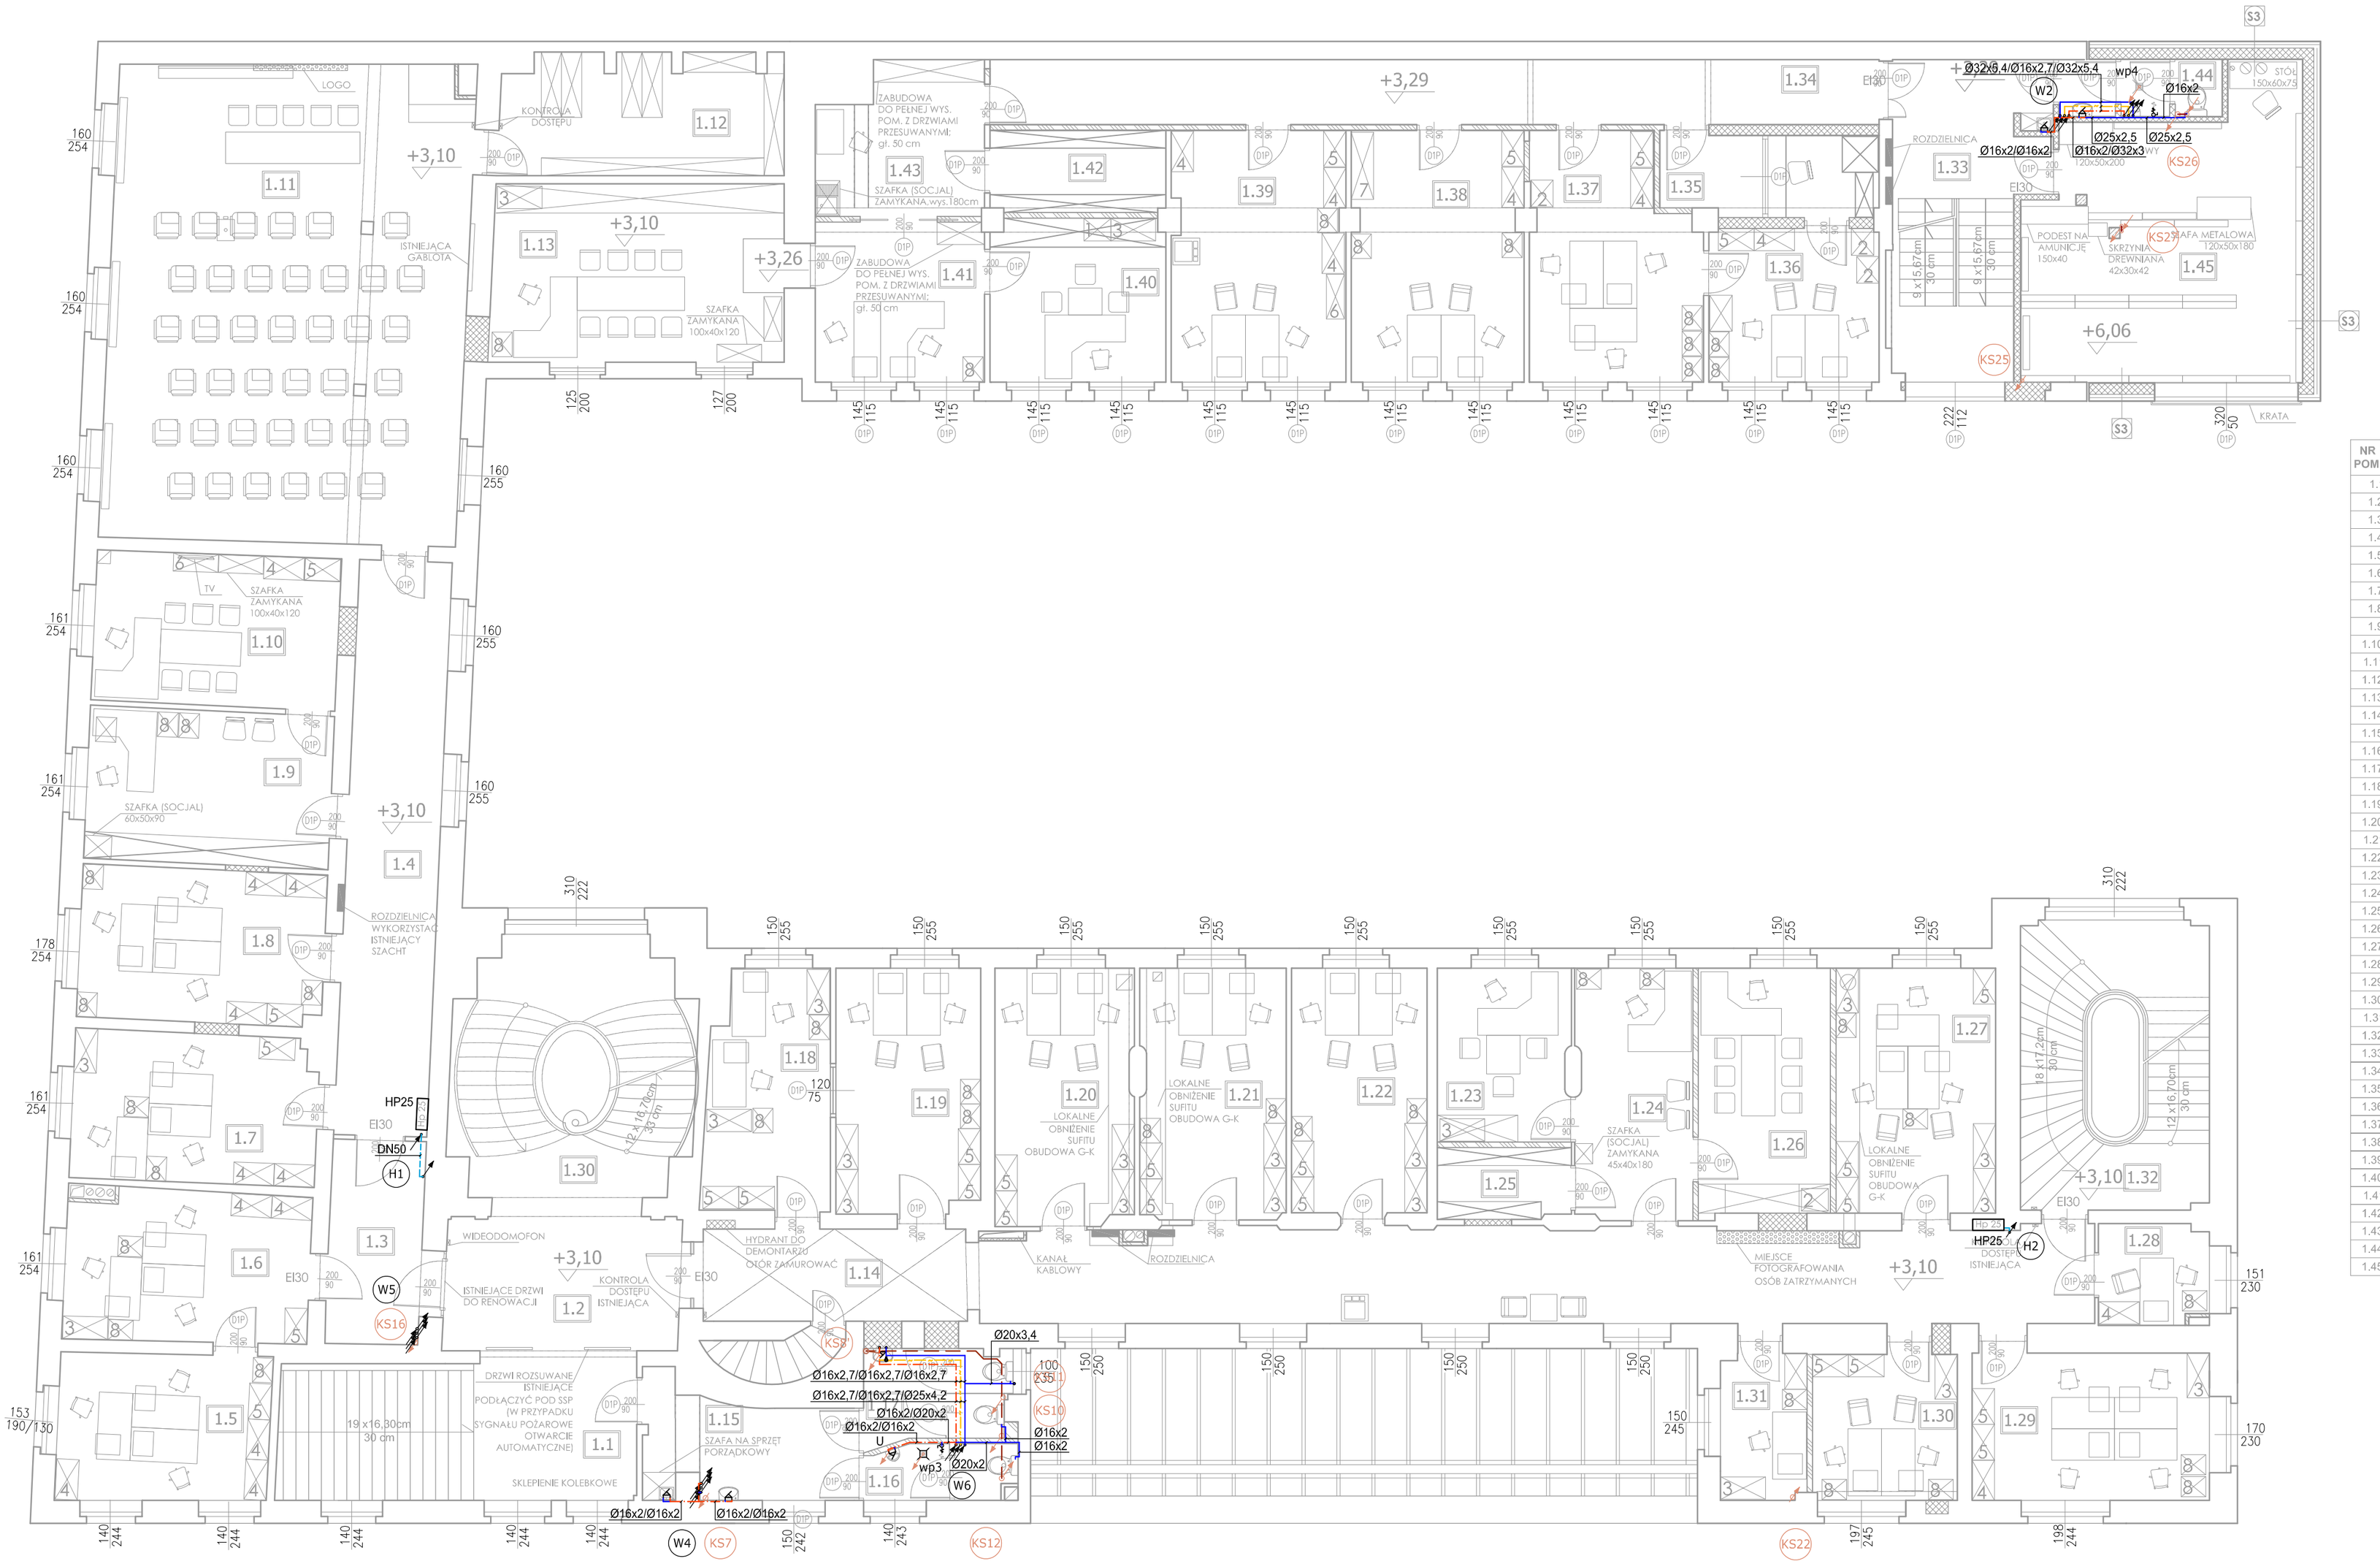

NR POM.	NAZWA POM.	POW. m²	RODZAJ POSADZKI	RODZAJ SUFITU	RODZAJ ŚCIAN
1.1	KLATKA SCHODOWA	23,20	GRES	FARBA AKRYLOWA, BIAŁA	E
1.2	KOMUNIKACJA	15,67	GRES	FARBA AKRYLOWA, BIAŁA	E
1.3	KOMUNIKACJA	9,46	LINOLEUM	MODULOWY	E
1.4	KOMUNIKACJA	26,68	LINOLEUM	MODULOWY	E
1.5	POMIESZCZENIE BIUROWE	15,50	WYKŁADZINA DYWANOWA	FARBA AKRYLOWA, BIAŁA	C
1.6	POMIESZCZENIE BIUROWE	18,03	WYKŁADZINA DYWANOWA	FARBA AKRYLOWA, BIAŁA	C
1.7	POMIESZCZENIE BIUROWE	18,03	WYKŁADZINA DYWANOWA	FARBA AKRYLOWA, BIAŁA	C
1.8	POMIESZCZENIE BIUROWE	18,62	WYKŁADZINA DYWANOWA	FARBA AKRYLOWA, BIAŁA	C
1.9	SEKRETARIAT	10,27	WYKŁADZINA DYWANOWA	FARBA AKRYLOWA, BIAŁA	C
1.10	POKÓJ NACZELNIKA	18,48	WYKŁADZINA DYWANOWA	FARBA AKRYLOWA, BIAŁA	C
1.11	SALA ODPRAW	84,76	LINOLEUM	FARBA AKRYLOWA, BIAŁA	F
1.12	SKŁADNICA AKT OSOBOWYCH	16,84	LINOLEUM	FARBA AKRYLOWA, BIAŁA	C
1.13	POKÓJ NACZELNIKA	25,98	WYKŁADZINA DYWANOWA	FARBA AKRYLOWA, BIAŁA	C
1.14	KOMUNIKACJA	65,12	LINOLEUM	MODULOWY(CZ.BEZ SKLEP.)	E
1.15	PRZEDSIONEK WC	10,54	TERAKOTA	FARBA AKRYLOWA, BIAŁA	I
1.16	WC MĘSKIE	6,58	TERAKOTA	FARBA AKRYLOWA, BIAŁA	D
1.17	WC DAMSKIE	4,09	TERAKOTA	FARBA AKRYLOWA, BIAŁA	D
1.18	POMIESZCZENIE BIUROWE	12,98	WYKŁADZINA DYWANOWA	FARBA AKRYLOWA, BIAŁA	C
1.19	POMIESZCZENIE BIUROWE	17,54	WYKŁADZINA DYWANOWA	FARBA AKRYLOWA, BIAŁA	C
1.20	POMIESZCZENIE BIUROWE	17,68	WYKŁADZINA DYWANOWA	FARBA AKRYLOWA, BIAŁA	C
1.21	POMIESZCZENIE BIUROWE	18,16	WYKŁADZINA DYWANOWA	FARBA AKRYLOWA, BIAŁA	C
1.22	POMIESZCZENIE BIUROWE	16,62	WYKŁADZINA DYWANOWA	FARBA AKRYLOWA, BIAŁA	C
1.23	POKÓJ Z-CY NACZELNIKA	4,73	WYKŁADZINA DYWANOWA	FARBA AKRYLOWA, BIAŁA	C
1.24	SEKRETARIAT	11,48	WYKŁADZINA DYWANOWA	FARBA AKRYLOWA, BIAŁA	C
1.25	PODRĘCZNA SKŁADNICA AKT	17,42	LINOLEUM	FARBA AKRYLOWA, BIAŁA	C
1.26	POKÓJ NACZELNIKA	16,20	WYKŁADZINA DYWANOWA	FARBA AKRYLOWA, BIAŁA	C
1.27	POMIESZCZENIE BIUROWE	19,51	WYKŁADZINA DYWANOWA	FARBA AKRYLOWA, BIAŁA	C
1.28	POMIESZCZENIE BIUROWE	5,42	WYKŁADZINA DYWANOWA	FARBA AKRYLOWA, BIAŁA	C
1.29	POMIESZCZENIE BIUROWE	17,44	WYKŁADZINA DYWANOWA	FARBA AKRYLOWA, BIAŁA	C
1.30	POMIESZCZENIE BIUROWE	10,17	WYKŁADZINA DYWANOWA	FARBA AKRYLOWA, BIAŁA	C
1.31	POMIESZCZENIE BIUROWE	7,03	WYKŁADZINA DYWANOWA	FARBA AKRYLOWA, BIAŁA	C
1.32	KLATKA SCHODOWA	29,22	LINOLEUM	FARBA AKRYLOWA, BIAŁA	E
1.33	KLATKA SCHODOWA	22,27	GRES	FARBA AKRYLOWA, BIAŁA	E
1.34	KOMUNIKACJA	28,60	LINOLEUM	FARBA AKRYLOWA, BIAŁA	E
1.35	KASA	8,85	LINOLEUM	FARBA AKRYLOWA, BIAŁA	C
1.36	POMIESZCZENIE BIUROWE	13,02	WYKŁADZINA DYWANOWA	FARBA AKRYLOWA, BIAŁA	C
1.37	POMIESZCZENIE BIUROWE	19,63	WYKŁADZINA DYWANOWA	FARBA AKRYLOWA, BIAŁA	C
1.38	POMIESZCZENIE BIUROWE	21,50	WYKŁADZINA DYWANOWA	FARBA AKRYLOWA, BIAŁA	C
1.39	POMIESZCZENIE BIUROWE	21,67	WYKŁADZINA DYWANOWA	FARBA AKRYLOWA, BIAŁA	C
1.40	POKÓJ Z-CY NACZELNIKA	14,25	WYKŁADZINA DYWANOWA	FARBA AKRYLOWA, BIAŁA	C
1.41	SEKRETARIAT	13,50	WYKŁADZINA DYWANOWA	FARBA AKRYLOWA, BIAŁA	C
1.42	PODRĘCZNA SKŁADNICA AKT	7,16	LINOLEUM	FARBA AKRYLOWA, BIAŁA	C
1.43	KOMUNIKACJA	11,92	WYKŁADZINA DYWANOWA	FARBA AKRYLOWA, BIAŁA	C
1.44	WC DLA MĘŻCZYZN	4,35	TERAKOTA	FARBA AKRYLOWA, BIAŁA	D
1.45	MAGAZYN BRONI	37,53	LINOLEUM	FARBA AKRYLOWA, BIAŁA	A
	RAZEM:	833,64			

LEGENDA

- Kanalizacja sanitarna
- Kanalizacja sanitarna - odpowietrzenie
- Kanalizacja sanitarna - podposadzkowa
- Kanalizacja sanitarna - podstropowa
- Kanalizacja sanitarna - tłoczna
- Instalacja wody ciepłej
- Instalacja cyrkulacji wody ciepłej
- Instalacja wody zimnej
- Instalacja hydrantowa
- Instalacja wody ciepłej w posadzce
- Instalacja wody zimnej w posadzce
- KS1 Pion kanalizacji sanitarnej
- W1 Pion instalacji wodociągowej
- H1 Pion instalacji hydrantowej
- Zawór czerpalny ze złączką do węża
- Zawór termostatyczny cyrkulacji
- Rewizja na przewodzie kanalizacyjnym

UWAGI

1. Instalacje odpowietrzenia należy wykonać z PP/PVC.
2. Sposób mocowania i kompensacji ciepłej wody i cyrkulacji ciepłej wody wg wytycznych producenta.
3. Sposób mocowania kanalizacji wg wytycznych producenta.
4. Podejścia wody i kanalizacji prowadzić w zabudowie lub bruzdach ściennych.
5. Przejścia instalacji przez przegrody ogniowe zabezpieczyć przeciwpożarowo. Przejścia pożarowe wykonać w klasie odporności danej przegrody.
6. W najniższych punktach instalacji należy zainstalować zawory spustowe.
7. Instalacje wody należy prowadzić ze spadkami w stronę najniższego punktu instalacji.
8. Pod każdym pionem kanalizacji grawitacyjnej wykonać rewizje i zapewnić do niej dostęp.
9. Wszystkie zawory ze złączką do węża wyposażyć w zawory antyskażeniowe typu HA.
10. Przed przystąpieniem do prac należy dokonać wizji lokalnej stanu istniejącego.
11. Wszelkie prace należy prowadzić zgodnie z wytycznymi konserwatora zabytków oraz w uzgodnieniu z nim.
12. Rysunki i część opisowa są częściami dokumentacji wzajemnie uzupełniającymi się. Wszystkie elementy ujęte w części opisowej a nie pokazane na rysunkach oraz pokazane na rysunkach a nie ujęte w części opisowej powinny być traktowane jakby były ujęte w obu częściach dokumentacji projektowej.

Obiekt:	Przebudowa i remont budynku "A" i budynku "B" oraz przebudowa, remont i nadbudowa budynku "C" min. w celu dostosowania budynków do warunków p.poż. Komendy Miejskiej Policji w Gdańsku Gdańsk, ul. Nowe Ogrody 27
Inwestor:	KOMENDA WOJEWÓDZKA POLICJI W GDAŃSKU ul. Okopowa 15, 80-819 Gdańsk
Rysunek:	RZUT I PIĘTRA INSTALACJE WOD-KAN — Nr rysunku: WK.3
Faza:	projekt wykonawczy — Data: 12.2014
Branża:	Sanitarna - wod-kan — Skala: 1:100
Projektant:	mgr inż. Kamil Tryk POM/0057/POOS/12 Specjalność: sanitarna — Podpis:
Sprawdzający:	mgr inż. Marcin Surowiec POM/0016/POOS/05 Specjalność: sanitarna — Podpis: