NR POM.	NAZWA POM.	POW. m²
3.1	KLATKA SCHODOWA	29,81
3.2	KOMUNIKACJA	15,74
3.3	KOMUNIKACJA	35,60
3.4	POMIESZCZENIE SOCJALNE	7,72
3.5	POKÓJ NACZELNIKA	18,07
3.6	SEKRETARIAT	19,10
3.7	POKÓJ Z-CY NACZELNIKA	18,86
3.8	POMIESZCZENIE BIUROWE	18,98
3.9	POMIESZCZENIE BIUROWE	19,55
3.10	POMIESZCZENIE BIUROWE	19,12
3.11	POMIESZCZENIE BIUROWE	17,55
3.12	POMIESZCZENIE BIUROWE	20,97
3.13	POKÓJ KIEROWNIKA	28,89
3.14	POCZEKALNIA	13,55
3.15	WC DLA KOBIET	9,42
3.16	WC DLA MĘŻCZYZN	6,34
3.17	SERWEROWNIA	34,02
3.18	KOMUNIKACJA	4,59
3.19	ODN	11,53
3.20	DELTA	16,40
3.21	POMIESZCZENIE BIUROWE	16,28
3.22	POKÓJ KIEROWNIKA	10,24
3.23	KOMUNIKACJA	5,72
3.24	POMIESZCZENIE BIUROWE	15,18
3.25	POMIESZCZENIE BIUROWE	15,78
3.26	POMIESZCZENIE BIUROWE	19,84
3.27	SEKRETARIAT	6,26
3.28	POKÓJ NACZELNIKA	17,27
3.29	POMIESZCZENIE BIUROWE	10,70
3.30	MAGAZYN AKT NIEJAWNYCH	6,36
3.31	POMIESZCZENIE BIUROWE	22,96
3.32	KOMUNIKACJA	6,57
3.33	KOMUNIKACJA	56,08
3.34	KLATKA SCHODOWA	27,54

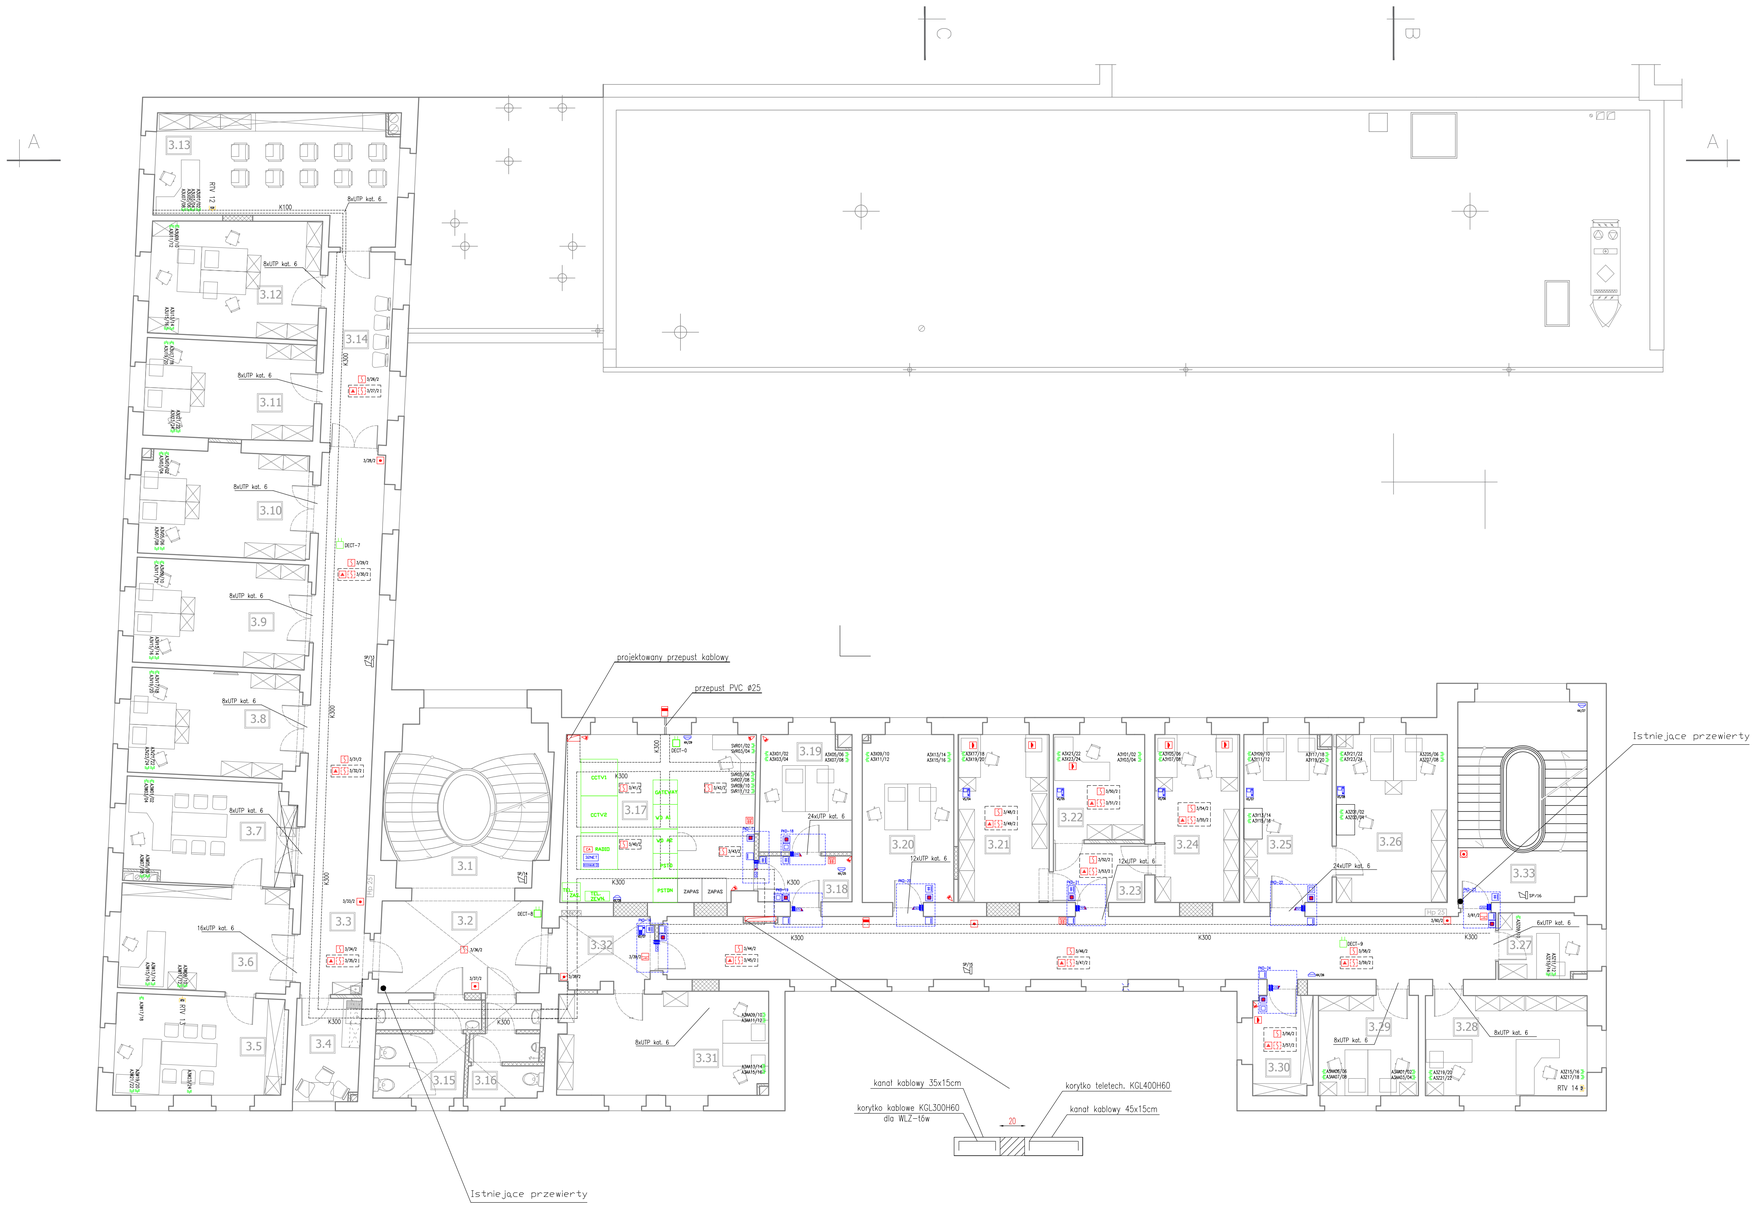

Legenda:

- Optyczna czujka dymu OP720
- Optyczna czujka dymu OP720 nad sufitem podwieszanym
- Ręczny ostrzegacz pożarowy FDM221
- Moduł wejścia/wyjścia FDCIO221
- Moduł wejścia/wyjścia FDCIO222
- Przycisk oddymiania klatki schodowej
- Wskaźnik zadziałania czujnika nad sufitem podwieszanym
- Sterowanie przewietrzaniem
- Siłownik okienny
- Sygnalizator akustyczno-optyczny SA-KN
- Projektowane elementy SSP
- Centrala alarmowa
- Czujnik PIR
- Manipulator alarmowy
- Czujnik kontaktronowy
- Sygnalizator optyczno - akustyczny
- Pod centrala alarmowa
- Centrala ROGER – CPR 32NET
- Kontroler dostępu z czytnikiem PR311 SE-G
- Klawiatura z czytnikiem PR112LT-G
- Przycisk awaryjnego otwarcia drzwi
- Przycisk ręcznie zwalniający ryglel PW
- Kontaktron powierzchniowy
- Zwora elektromagnetyczna 300DN z czujnikiem otwarcia
- Zamek elektromagnetyczny R131 NO Biratronik
- Video domofon – kaseta
- Video domofon – słuchawka
- Wideo – Rejestrator
- Kamera kopułowa
- Gniazdo RJ45 6 kat. podwójne
- Gniazdo RTV
- Stacja bazowa DECT
- Koryto kablowe szer. 100mm
- Rurka instalacyjna bądź korytko szer 50mm
- Kanał kablowy

Obiekt:	Przebudowa i remont budynku "A" i budynku "B" oraz przebudowa, remont i nadbudowa budynku "C" min. w celu dostosowania budynków do warunków p.poż. Komendy Miejskiej Policji w Gdańsku Gdańsk, ul. Nowe Ogrody 27	
Inwestor:	KOMENDA WOJEWÓDZKA POLICJI W GDAŃSKU ul. Okopowa 15, 80-819 Gdańsk	
Rysunek:	RZUT III PIĘTRA - PLAN INSTALACJI TELETECHNICZNYCH	*Nr rysunku:* IT 5
Faza:	PROJEKT WYKONAWCZO-BUDOWLANY	*Data:* 04.2015
Branża:	INSTALACJE TELETECHNICZNE	*Skala:* 1:100
Projektant:	mgr inż. Radosław Markiewicz upr. proj. nr POM/0002/POOT/09	*Podpis:*
Sprawdzający:	mgr inż. Łukasz Biernat upr. proj. nr POM/0001/PWOT/14	*Podpis:*
Opracowanie:	inż. Michał Krzeszewski	*Podpis:*