NR POM.	NAZWA POM.	POW. m²	RODZAJ POSADZKI	RODZAJ SUFITU	RODZAJ ŚCIAN
3.1	KLATKA SCHODOWA	29,81	GRES	FARBA AKRYLOWA, BIAŁA	E
3.2	KOMUNIKACJA	15,74	GRES	FARBA AKRYLOWA, BIAŁA	E
3.3	KOMUNIKACJA	35,60	LINOLEUM	MODUŁOWY	E
3.4	POMIESZCZENIE SOCJALNE	7,72	TERAKOTA	G-K DO WYS. 260cm	H
3.5	POKÓJ NACZELNIKA	18,07	WYKŁADZINA DYWANOWA	FARBA AKRYLOWA, BIAŁA	C
3.6	SEKRETARIAT	19,10	WYKŁADZINA DYWANOWA	FARBA AKRYLOWA, BIAŁA	C
3.7	POKÓJ Z-CY NACZELNIKA	18,86	WYKŁADZINA DYWANOWA	FARBA AKRYLOWA, BIAŁA	C
3.8	POMIESZCZENIE BIUROWE	18,98	WYKŁADZINA DYWANOWA	FARBA AKRYLOWA, BIAŁA	C
3.9	POMIESZCZENIE BIUROWE	19,55	WYKŁADZINA DYWANOWA	FARBA AKRYLOWA, BIAŁA	C
3.10	POMIESZCZENIE BIUROWE	19,12	WYKŁADZINA DYWANOWA	FARBA AKRYLOWA, BIAŁA	C
3.11	POMIESZCZENIE BIUROWE	17,55	WYKŁADZINA DYWANOWA	FARBA AKRYLOWA, BIAŁA	C
3.12	POMIESZCZENIE BIUROWE	20,97	WYKŁADZINA DYWANOWA	FARBA AKRYLOWA, BIAŁA	C
3.13	POKÓJ KIEROWNIKA	28,89	WYKŁADZINA DYWANOWA	FARBA AKRYLOWA, BIAŁA	C
3.14	POCZEKALNIA	13,55	LINOLEUM	MODUŁOWY	E
3.15	WC DLA KOBIET	9,42	TERAKOTA	FARBA AKRYLOWA, BIAŁA	D
3.16	WC DLA MĘŻCZYZN	6,34	TERAKOTA	FARBA AKRYLOWA, BIAŁA	D
3.17	SERWEROWNIA	34,02	PODŁOGA TECHNICZNA	FARBA AKRYLOWA, BIAŁA	B
3.18	KOMUNIKACJA	4,59	LINOLEUM	FARBA AKRYLOWA, BIAŁA	E
3.19	ODN	11,53	WYKŁADZINA DYWANOWA	FARBA AKRYLOWA, BIAŁA	C
3.20	DELTA	16,40	WYKŁADZINA DYWANOWA	FARBA AKRYLOWA, BIAŁA	C
3.21	POMIESZCZENIE BIUROWE	16,28	WYKŁADZINA DYWANOWA	FARBA AKRYLOWA, BIAŁA	C
3.22	POKÓJ KIEROWNIKA	10,24	WYKŁADZINA DYWANOWA	FARBA AKRYLOWA, BIAŁA	C
3.23	KOMUNIKACJA	5,72	LINOLEUM	FARBA AKRYLOWA, BIAŁA	E
3.24	POMIESZCZENIE BIUROWE	15,18	WYKŁADZINA DYWANOWA	FARBA AKRYLOWA, BIAŁA	C
3.25	POMIESZCZENIE BIUROWE	15,78	WYKŁADZINA DYWANOWA	FARBA AKRYLOWA, BIAŁA	C
3.26	POMIESZCZENIE BIUROWE	19,84	WYKŁADZINA DYWANOWA	FARBA AKRYLOWA, BIAŁA	C
3.27	SEKRETARIAT	6,26	WYKŁADZINA DYWANOWA	FARBA AKRYLOWA, BIAŁA	C
3.28	POKÓJ NACZELNIKA	17,27	WYKŁADZINA DYWANOWA	FARBA AKRYLOWA, BIAŁA	C
3.29	POMIESZCZENIE BIUROWE	10,70	WYKŁADZINA DYWANOWA	FARBA AKRYLOWA, BIAŁA	C
3.30	MAGAZYN AKT NIEJAWNYCH	6,36	LINOLEUM	FARBA AKRYLOWA, BIAŁA	C
3.31	POMIESZCZENIE BIUROWE	22,96	WYKŁADZINA DYWANOWA	FARBA AKRYLOWA, BIAŁA	C
3.32	KOMUNIKACJA	6,57	LINOLEUM	FARBA AKRYLOWA, BIAŁA	E
3.33	KOMUNIKACJA	56,08	LINOLEUM	FARBA AKRYLOWA, BIAŁA	E
3.34	KLATKA SCHODOWA	27,54	LINOLEUM	FARBA AKRYLOWA, BIAŁA	E

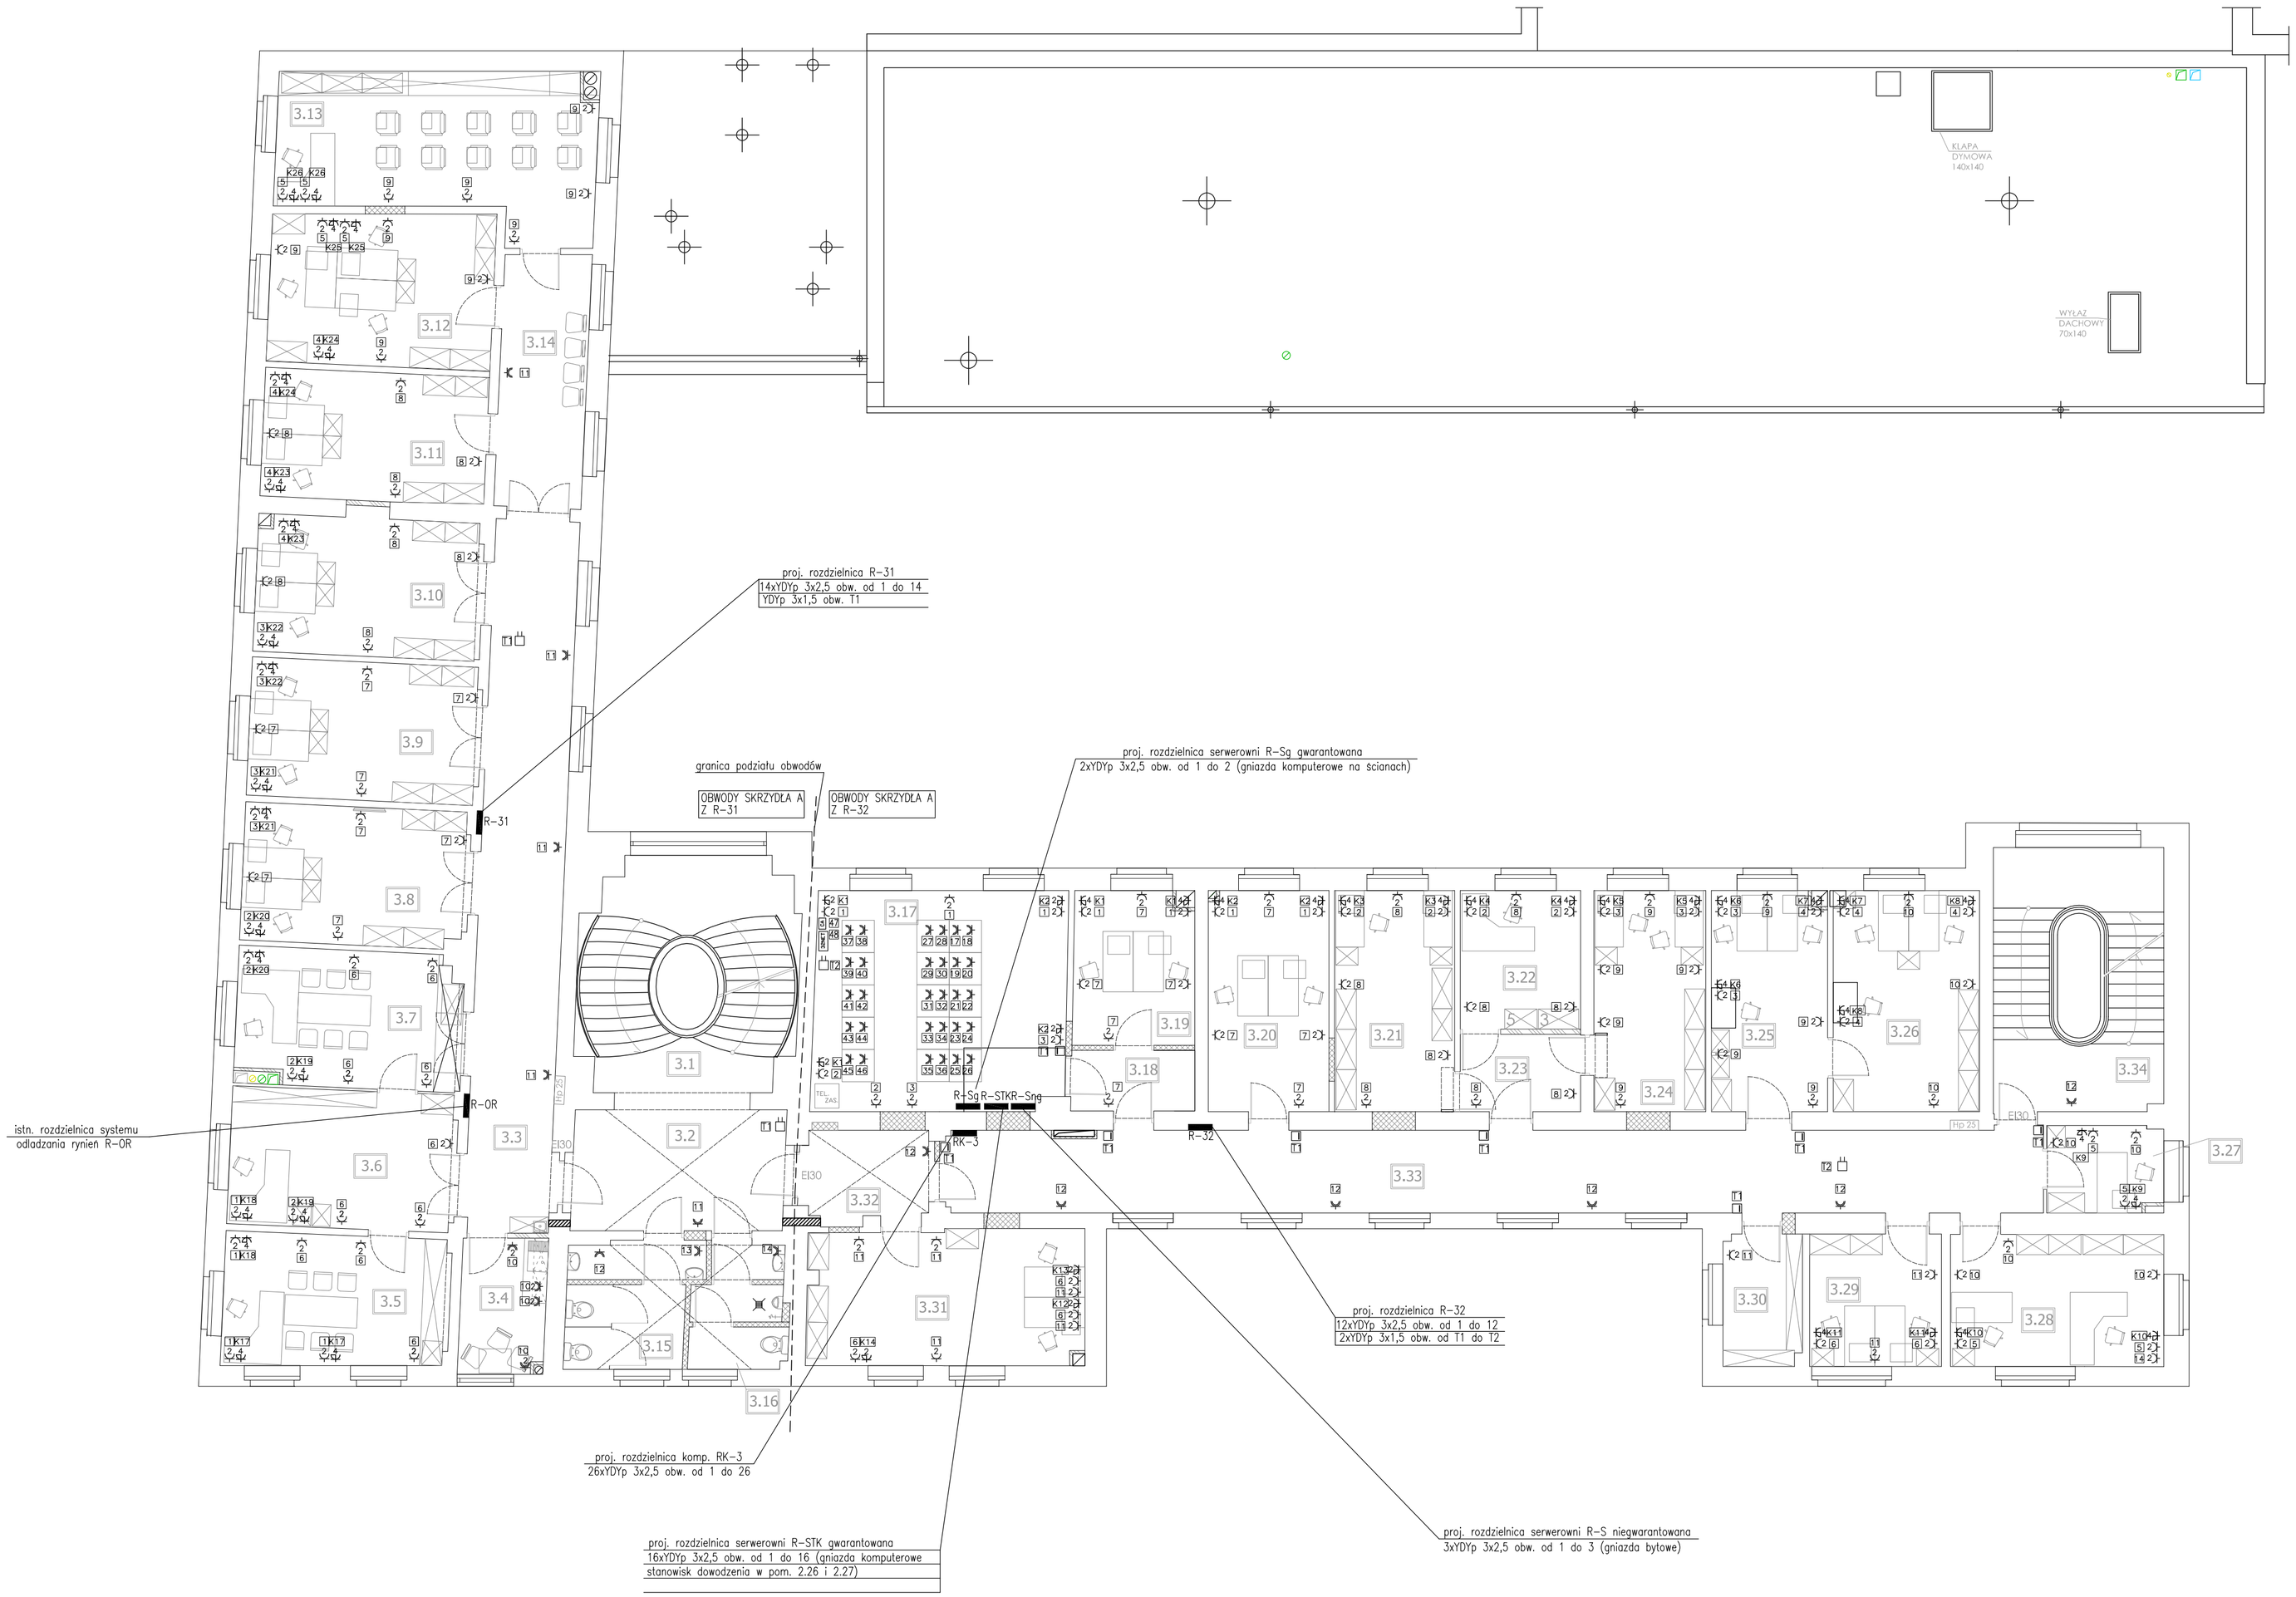

Legenda:

- – gniazdo wtyczkowe pojedyncze ze stykami ochronnymi 2P+Z (p/t) IP44 16A, 230V, 50Hz
- – gniazdo wtyczkowe pojedyncze ze stykiem ochronnym 2P+Z (p/t), IP20 16A, 230V, 50Hz
- 2 – gniazdo wtyczkowe podwójne ze stykiem ochronnym 2x2P+Z (p/t), IP20 16A, 230V, 50Hz
- 4 – 4x gniazdo wtyczkowe pojedyncze typu DATA 2P+Z (p/t) IP20 16A, 230V, 50Hz
- 4 – numer obwodu gniazd wtyczkowych bytowych
- K4 – numer obwodu gniazd komputerowych
- T1 – numer obwodu zasilającego urządzenia teletechniczne
- – rozdzielnice

widok PEL–numer gniazd DATA opisywać zgodnie z wzorem poniżej

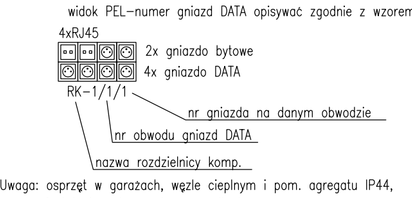

Uwaga: osprzęt w garażach, węzle cieplnym i pom. agregatu IP44, instalację należy wykonać podtynkowo, WLZ–ty należy układać na korytkach kablowych i drabinach kablowych

Uwaga: przejście przewodów przez ściany oddzielenia pożarowego należy wykonać jako EI120 poprzez zastosowanie zaprawy ogniochronnej np. typu CP636 przepusty ogniowe należy oznaczyć tabliczką informacyjną

▨ – przejście ogniochronne EI120

Obiekt:	Przebudowa i remont budynku "A" i budynku "B" oraz przebudowa, remont i nadbudowa budynku "C" min. w celu dostosowania budynków do warunków p.poż. Komendy Miejskiej Policji w Gdańsku Gdańsk, ul. Nowe Ogrody 27	
Inwestor:	KOMENDA WOJEWÓDZKA POLICJI W GDAŃSKU ul. Okopowa 15, 80-819 Gdańsk	
Rysunek:	Plan instalacji gniazd wtyczkowych - rzut III piętra	*Nr rysunku:* E-34
Faza:	Projekt wykonawczy	*Data:* 12.2014
Branża:	elektryczna	*Skala:* 1:100
Projektant:	mgr inż. Marcin Granitowski upr. proj. nr POM/0200/PWOE/13	*Podpis:*
Sprawdzający:	mgr inż. Jarosław Buriak upr. proj. nr POM/0160/PWOE/07	*Podpis:*
Opracowanie:		*Podpis:*