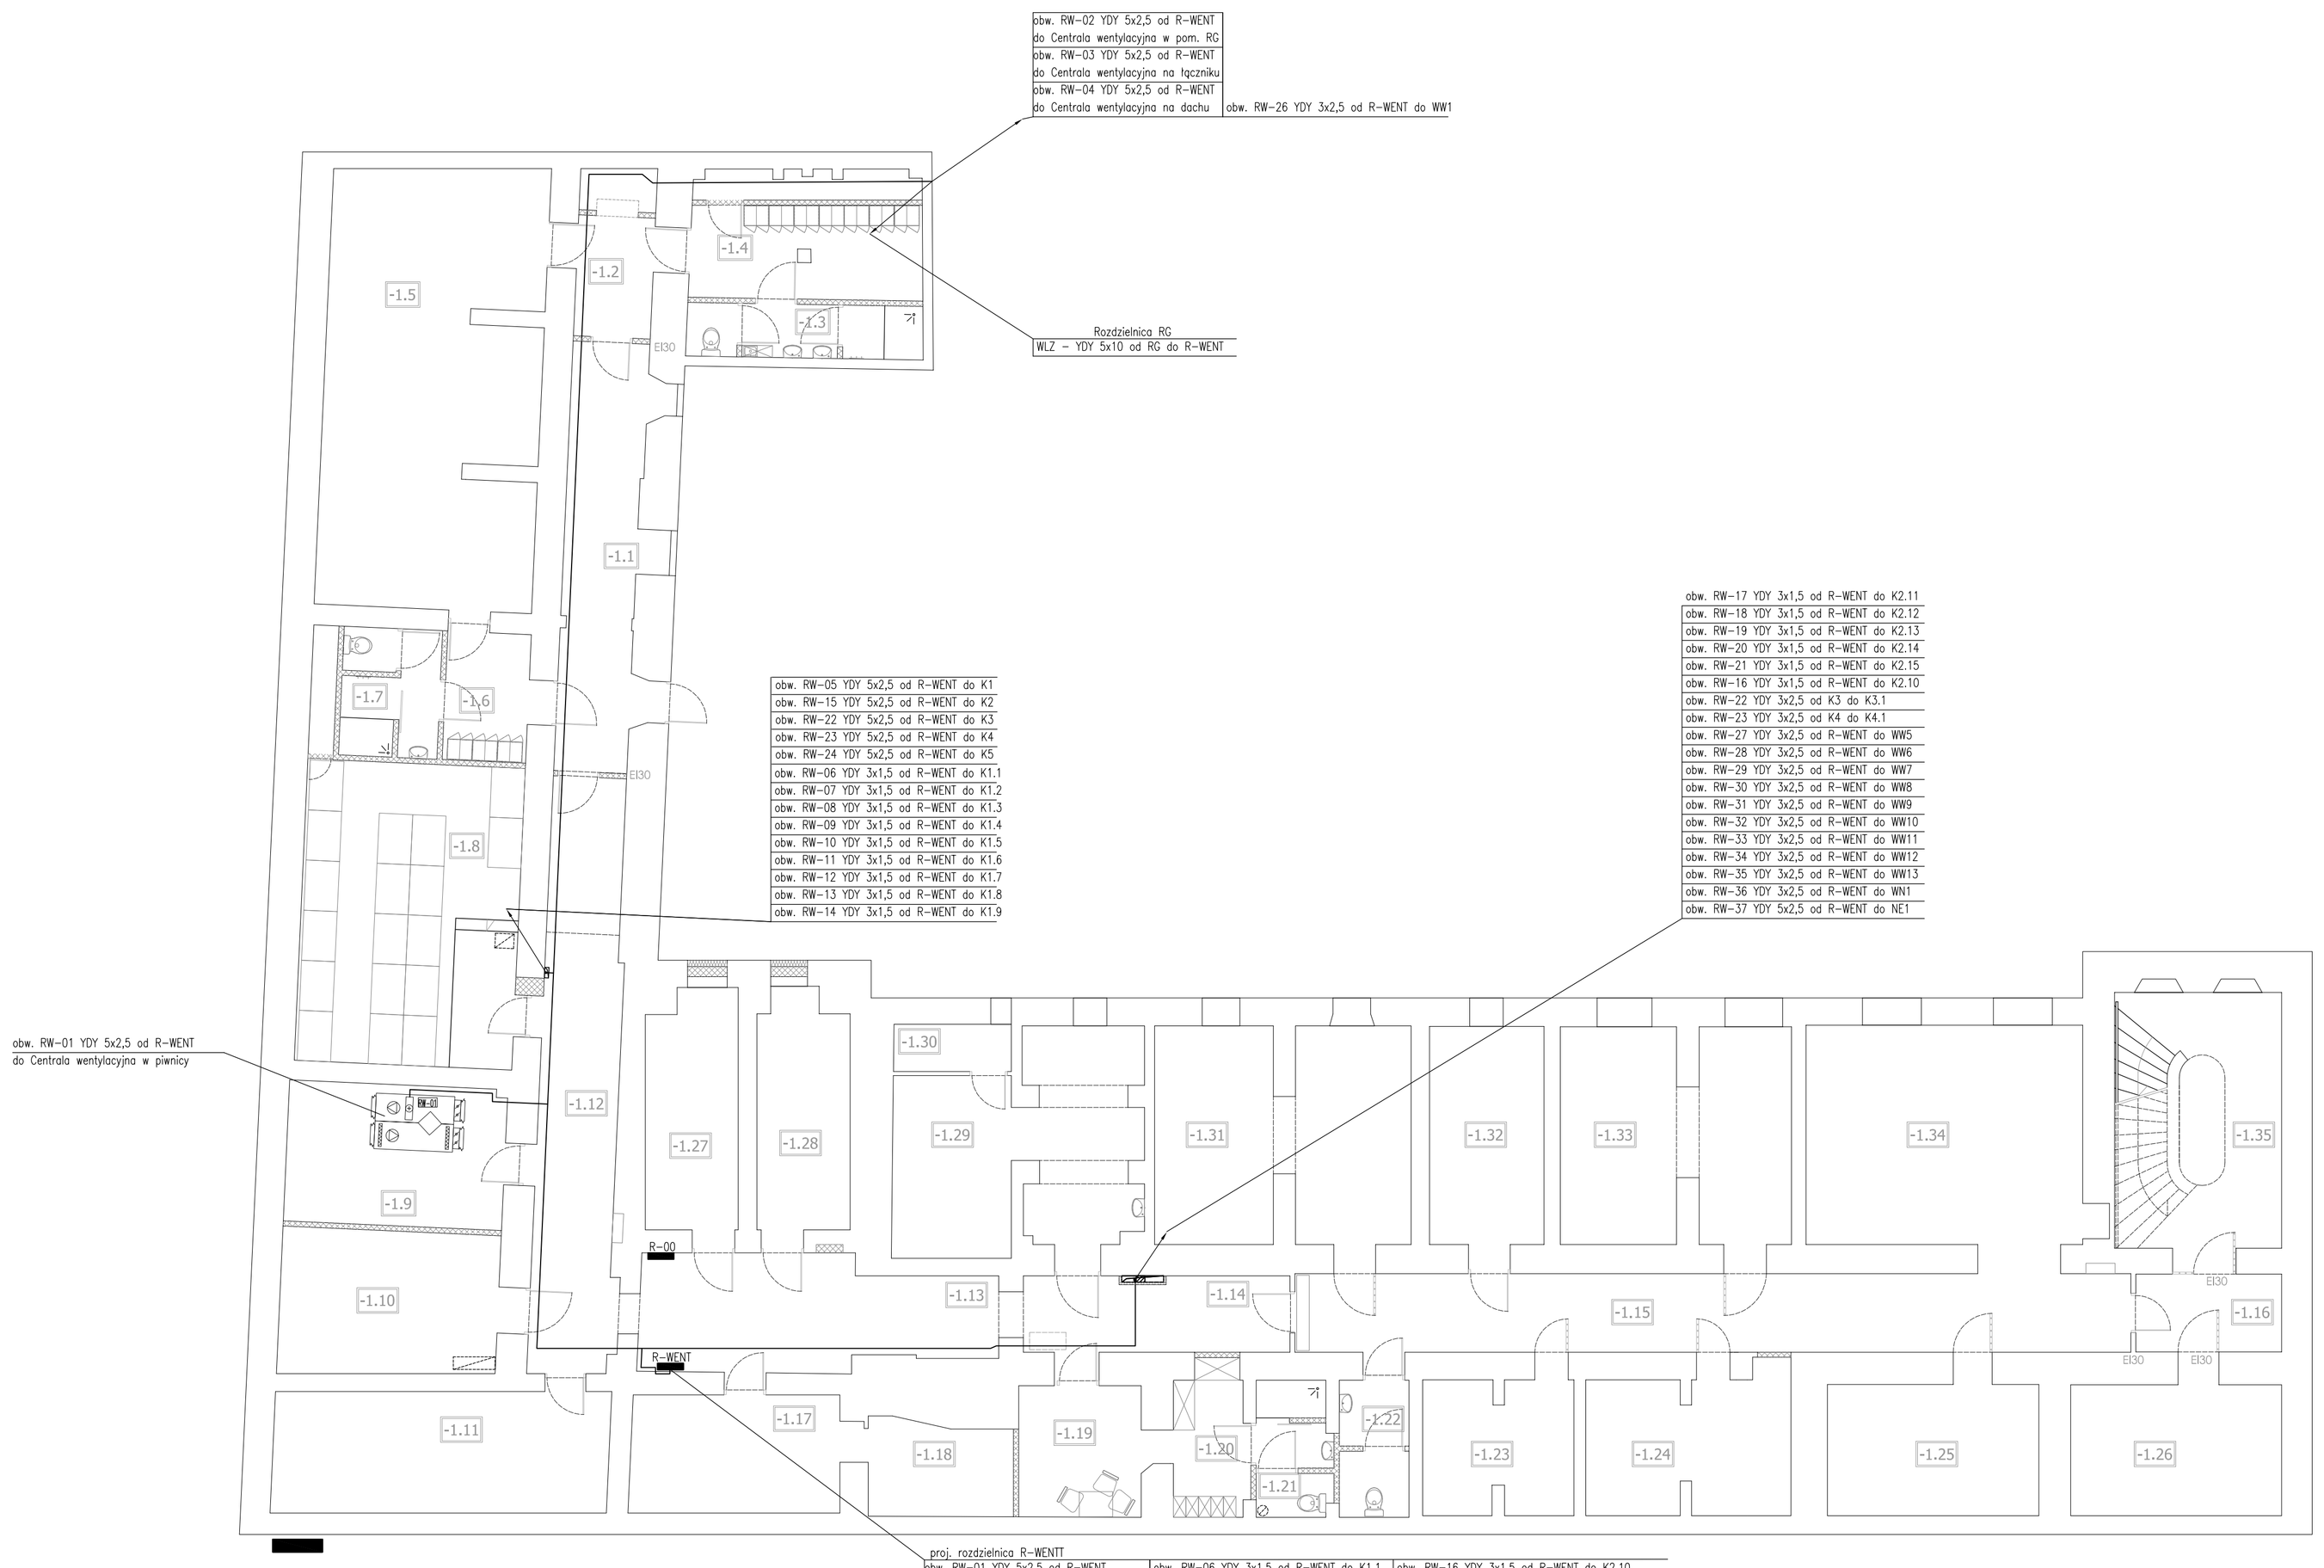

NR POM.	NAZWA POM.	POW. m²	RODZAJ POSADZKI	RODZAJ SUFITU	RODZAJ ŚCIAN
-1.1	POMIESZCZENIE POMOCNICZE	18,25	GRES	FARBA ZMYWALNA, PÓŁMATOWA W KOLORZE BIAŁYM	A
-1.2	KOMUNIKACJA	7,44	GRES		A
-1.3	TOALETA DLA MĘŻCZYZN	6,44	TERAKOTA		D
-1.4	SZATANIA MĘSKA	17,48	TERAKOTA		B
-1.5	SIŁOWNIA	53,56	WYKŁADZINA DYWANOWA		B
-1.6	SZATNIA DAMSKA	8,81	TERAKOTA		B
-1.7	TOALETA DLA KOBIET	6,57	TERAKOTA		D
-1.8	POMIESZCZENIE GOSPODARCZE	37,64	GRES		B
-1.9	POMIESZCZENIE GOSPODARCZE	17,60	ISTNIEJĄCA		B
-1.10	POMIESZCZENIE GOSPODARCZE	17,87	ISTNIEJĄCA		B
-1.11	POMIESZCZENIE GOSPODARCZE	23,24	ISTNIEJĄCA		B
-1.12	KOMUNIKACJA	26,91	ISTNIEJĄCA		A
-1.13	KOMUNIKACJA	21,44	ISTNIEJĄCA		A
-1.14	KOMUNIKACJA	11,68	ISTNIEJĄCA		A
-1.15	KOMUNIKACJA	37,60	ISTNIEJĄCA		A
-1.16	KOMUNIKACJA	6,49	ISTNIEJĄCA		A
-1.17	POMIESZCZENIE GOSPODARCZE	14,17	ISTNIEJĄCA		B
-1.18	POMIESZCZENIE GOSPODARCZE	7,68	ISTNIEJĄCA		B
-1.19	SZATNIA	9,21	TERAKOTA		B
-1.20	SZATNIA	6,40	TERAKOTA		B
-1.21	WC	5,35	TERAKOTA		D
-1.22	WC	5,27	TERAKOTA		D
-1.23	POMIESZCZENIE GOSPODARCZE	11,38	ISTNIEJĄCA		B
-1.24	POMIESZCZENIE GOSPODARCZE	16,07	ISTNIEJĄCA		B
-1.25	POMIESZCZENIE GOSPODARCZE	15,89	ISTNIEJĄCA		B
-1.26	POMIESZCZENIE GOSPODARCZE	15,81	ISTNIEJĄCA		B
-1.27	POMIESZCZENIE GOSPODARCZE	12,38	ISTNIEJĄCA		B
-1.28	POMIESZCZENIE GOSPODARCZE	12,29	ISTNIEJĄCA		B
-1.29	POMIESZCZENIE GOSPODARCZE	26,93	ISTNIEJĄCA		B
-1.30	POMIESZCZENIE GOSPODARCZE	3,18	ISTNIEJĄCA		B
-1.31	POMIESZCZENIE GOSPODARCZE	30,32	ISTNIEJĄCA		B
-1.32	POMIESZCZENIE GOSPODARCZE	14,30	ISTNIEJĄCA		B
-1.33	POMIESZCZENIE GOSPODARCZE	27,17	ISTNIEJĄCA		B
-1.34	POMIESZCZENIE GOSPODARCZE	35,29	ISTNIEJĄCA		B
-1.35	KLATKA SCHODOWA	24,48	GRES		A

proj. rozdzielnica R-WENTT

obw. RW-01 YDY 5x2,5 od R-WENT do Centrala wentylacyjna w piwnicy	obw. RW-06 YDY 3x1,5 od R-WENT do K1.1	obw. RW-16 YDY 3x1,5 od R-WENT do K2.10
obw. RW-02 YDY 5x2,5 od R-WENT do Centrala wentylacyjna w pom. RG	obw. RW-07 YDY 3x1,5 od R-WENT do K1.2	obw. RW-27 YDY 3x2,5 od R-WENT do WW5
obw. RW-03 YDY 5x2,5 od R-WENT do Centrala wentylacyjna na łączniku	obw. RW-08 YDY 3x1,5 od R-WENT do K1.3	obw. RW-28 YDY 3x2,5 od R-WENT do WW6
obw. RW-04 YDY 5x2,5 od R-WENT do Centrala wentylacyjna na dachu	obw. RW-09 YDY 3x1,5 od R-WENT do K1.4	obw. RW-29 YDY 3x2,5 od R-WENT do WW7
obw. RW-05 YDY 5x2,5 od R-WENT do K1	obw. RW-10 YDY 3x1,5 od R-WENT do K1.5	obw. RW-30 YDY 3x2,5 od R-WENT do WW8
obw. RW-15 YDY 5x2,5 od R-WENT do K2	obw. RW-11 YDY 3x1,5 od R-WENT do K1.6	obw. RW-31 YDY 3x2,5 od R-WENT do WW9
obw. RW-22 YDY 5x2,5 od R-WENT do K3	obw. RW-12 YDY 3x1,5 od R-WENT do K1.7	obw. RW-32 YDY 3x2,5 od R-WENT do WW10
obw. RW-23 YDY 5x2,5 od R-WENT do K4	obw. RW-13 YDY 3x1,5 od R-WENT do K1.8	obw. RW-33 YDY 3x2,5 od R-WENT do WW11
obw. RW-24 YDY 5x2,5 od R-WENT do K5	obw. RW-14 YDY 3x1,5 od R-WENT do K1.9	obw. RW-34 YDY 3x2,5 od R-WENT do WW12
obw. RW-26 YDY 3x2,5 od R-WENT do WW1	obw. RW-17 YDY 3x1,5 od R-WENT do K2.11	obw. RW-35 YDY 3x2,5 od R-WENT do WW13
	obw. RW-18 YDY 3x1,5 od R-WENT do K2.12	obw. RW-36 YDY 3x2,5 od R-WENT do WN1
	obw. RW-19 YDY 3x1,5 od R-WENT do K2.13	obw. RW-37 YDY 5x2,5 od R-WENT do NE1
	obw. RW-20 YDY 3x1,5 od R-WENT do K2.14	obw. RW-38 YDY 3x2,5 od R-WENT do klim. radio
	obw. RW-21 YDY 3x1,5 od R-WENT do K2.15	obw. RW-39 YDY 3x2,5 od R-WENT do klim radio

Uwaga: przejście przewodów przez ściany oddzielenia pożarowego należy wykonać jako EI120 poprzez zastosowanie zaprawy ogniochronnej np. typu CP636

Obiekt:	Przebudowa i remont budynku "A" i budynku "B" oraz przebudowa, remont i nadbudowa budynku "C" min. w celu dostosowania budynków do warunków p.poż. Komendy Miejskiej Policji w Gdańsku Gdańsk, ul. Nowe Ogrody 27	
Inwestor:	KOMENDA WOJEWÓDZKA POLICJI W GDAŃSKU ul. Okopowa 15, 80-819 Gdańsk	
Rysunek:	Plan instalacji zasilającej urządzenia sanitarne - rzut piwnicy	*Nr rysunku:* E-56
Faza:	Projekt wykonawczy	*Data:* 12.2014
Branża:	elektryczna	*Skala:* 1:100
Projektant:	mgr inż. Marcin Granitowski upr. proj. nr POM/0200/PWOE/13	*Podpis:*
Sprawdzający:	mgr inż. Jarosław Buriak upr. proj. nr POM/0160/POOE/07	*Podpis:*
Opracowanie:		*Podpis:*